


PIANTA PIANO RIALZATO

FOGLIO 9, PART 5239, SUB 5

STATO DEI LUOGHI

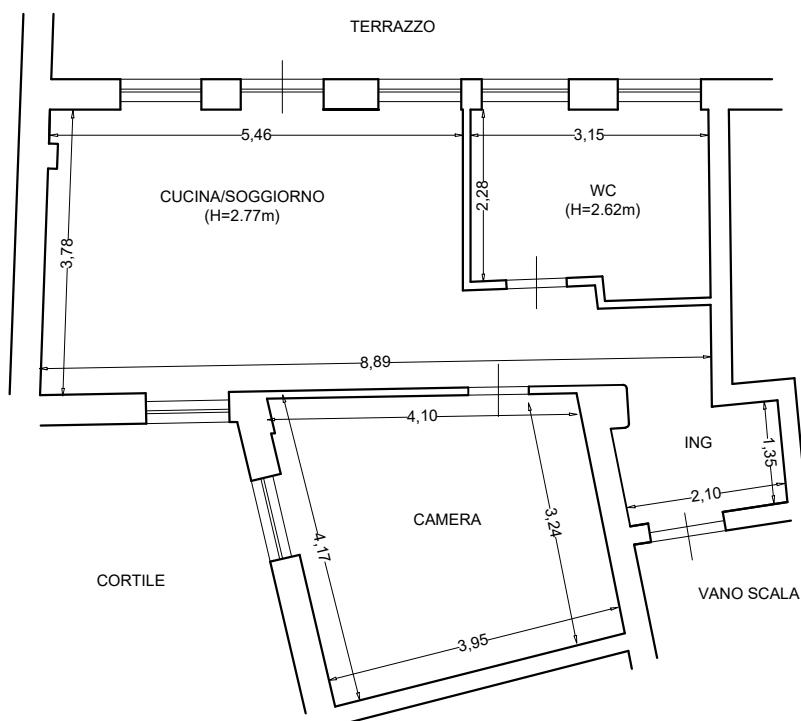

SUPERFICIE COMPLESSIVA 50.10mq

SCALA 1:100