


   	
	
COMUNE DI MADDALONI (Regione Campania)	
OGGETTO:	SVILUPPO SOSTENIBILE E TRANSIZIONE DIGITALE DEL MERCATO AGRO-ALIMENTARE DI MADDALONI PER UNA INTERCONNESSIONE TRA SOCIETÀ, ECONOMIA E AMBIENTE
TAVOLA N° 10	
SCALA 1:100	
NOVEMBRE 2022	

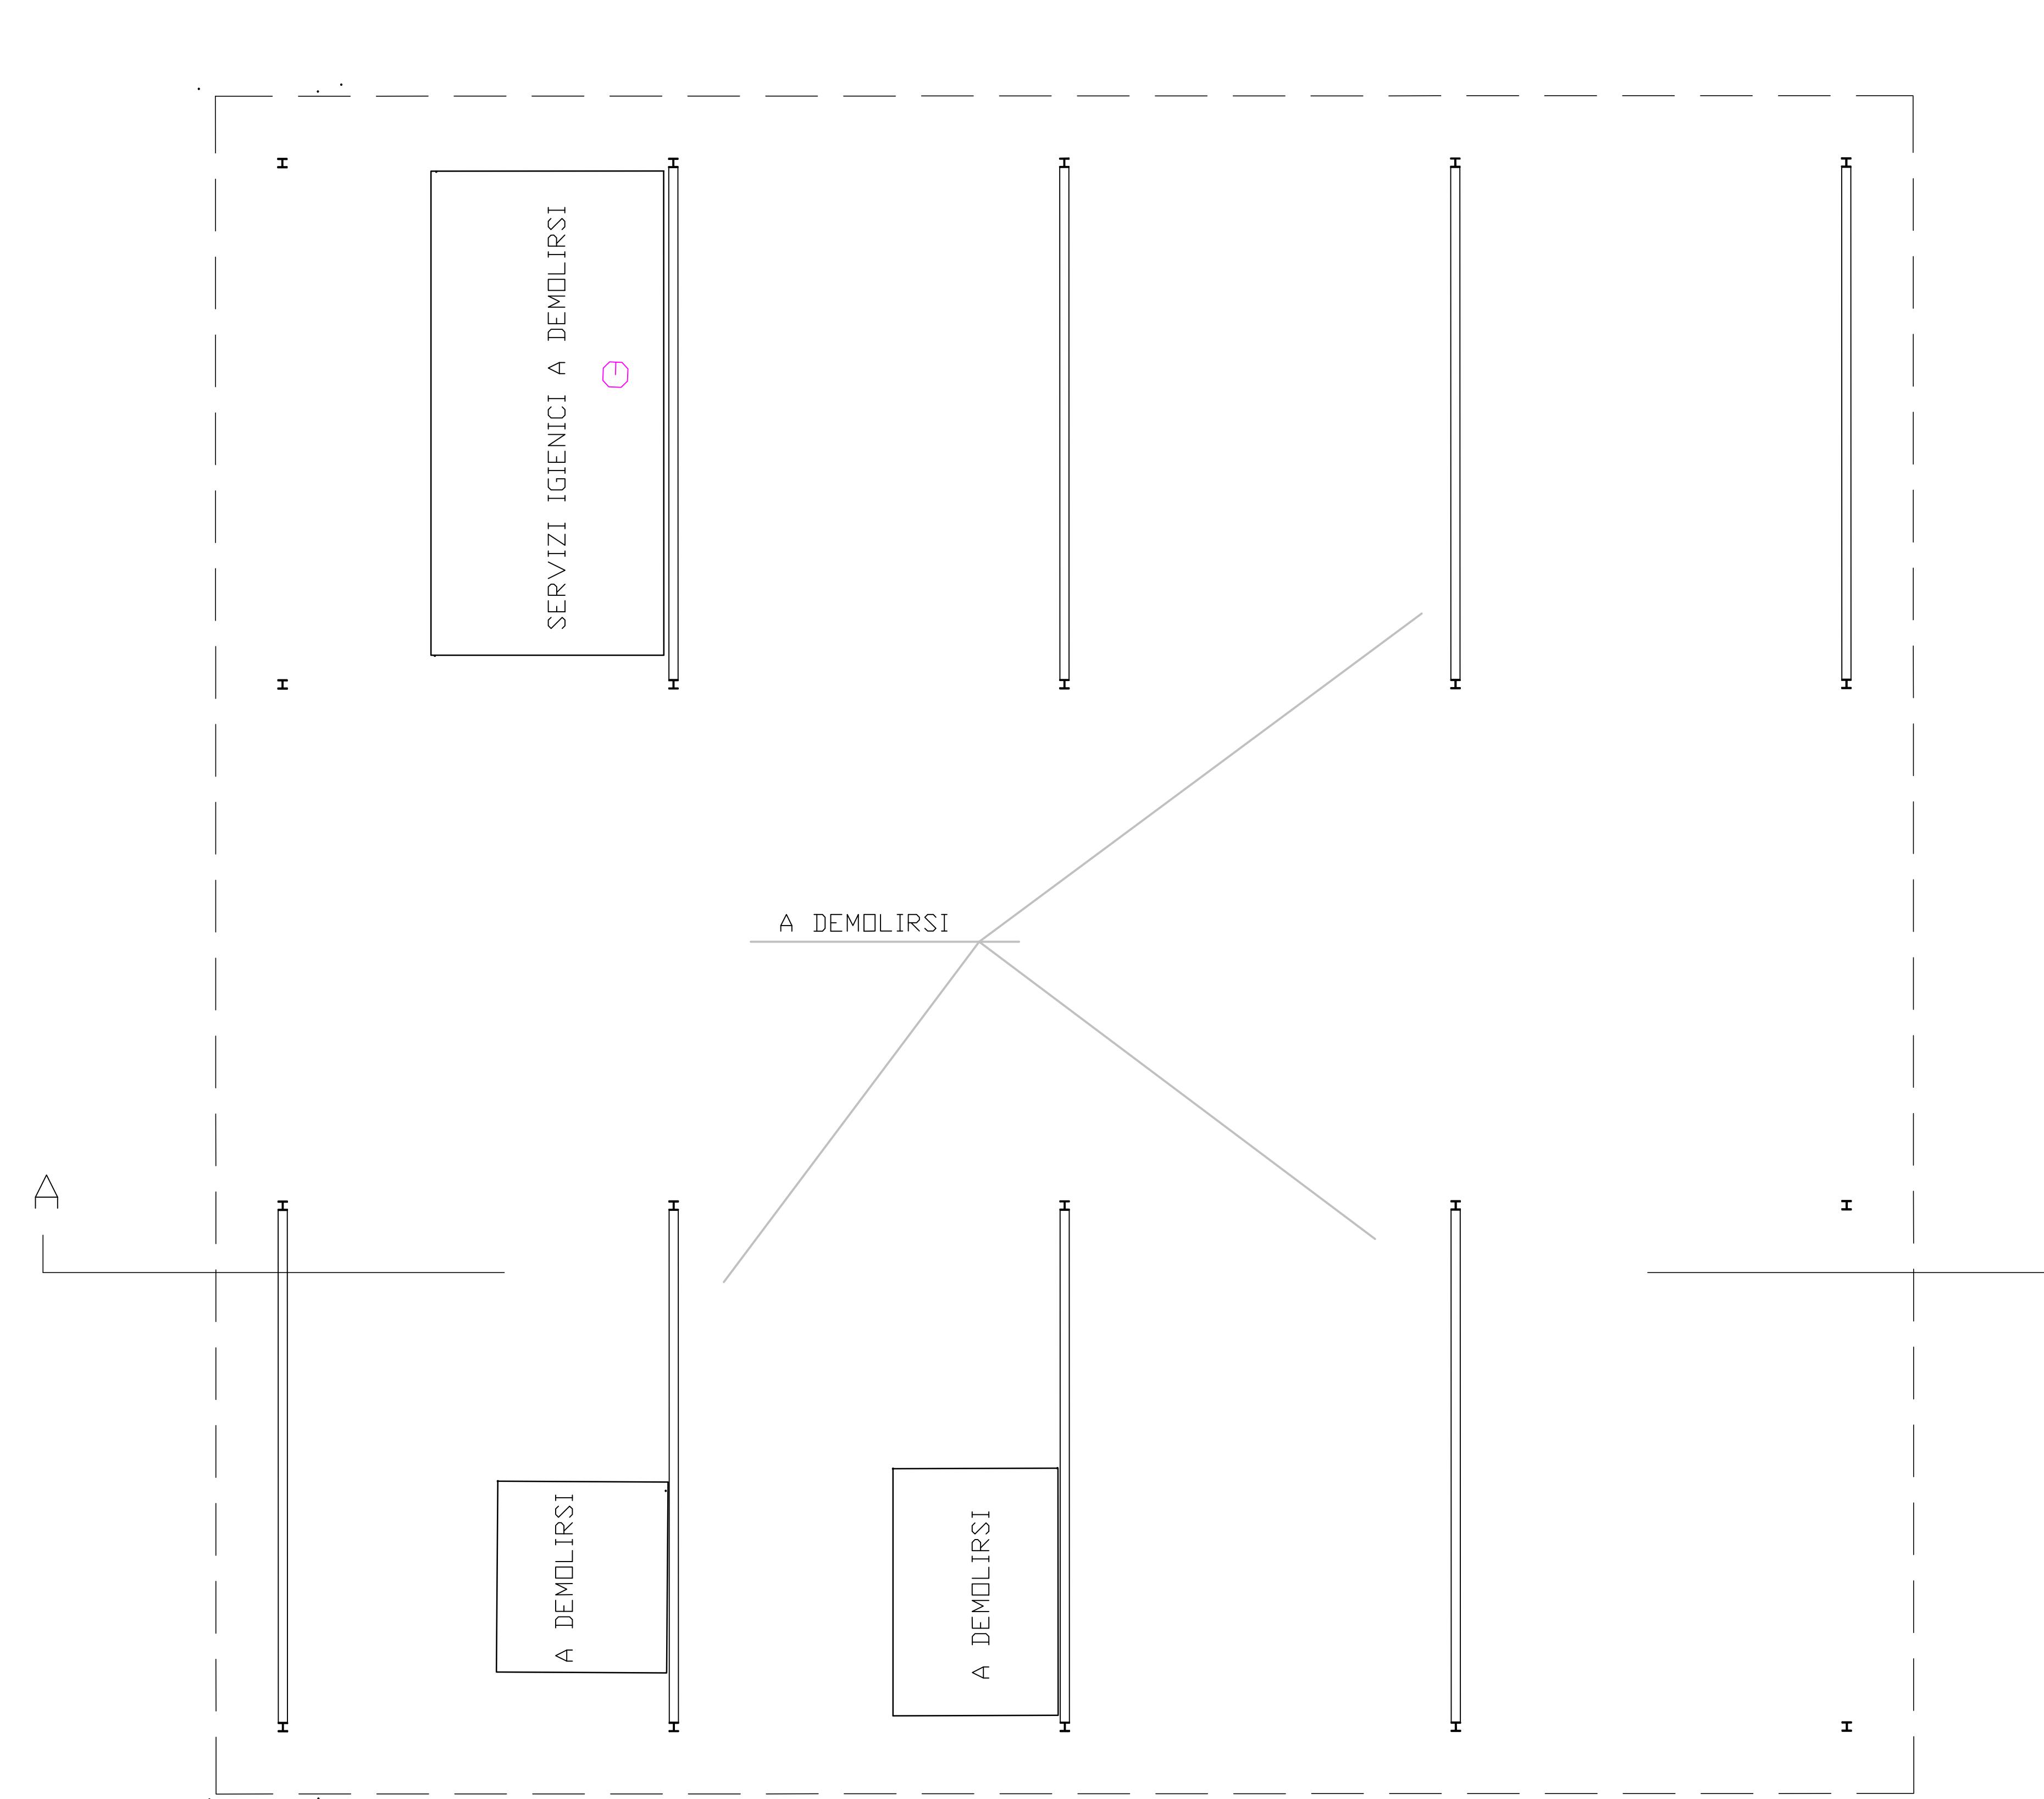


PIANTA PIANO TERRA

RAPP. 1:100




PIANTA COPERTURA

RAPP. 1:100

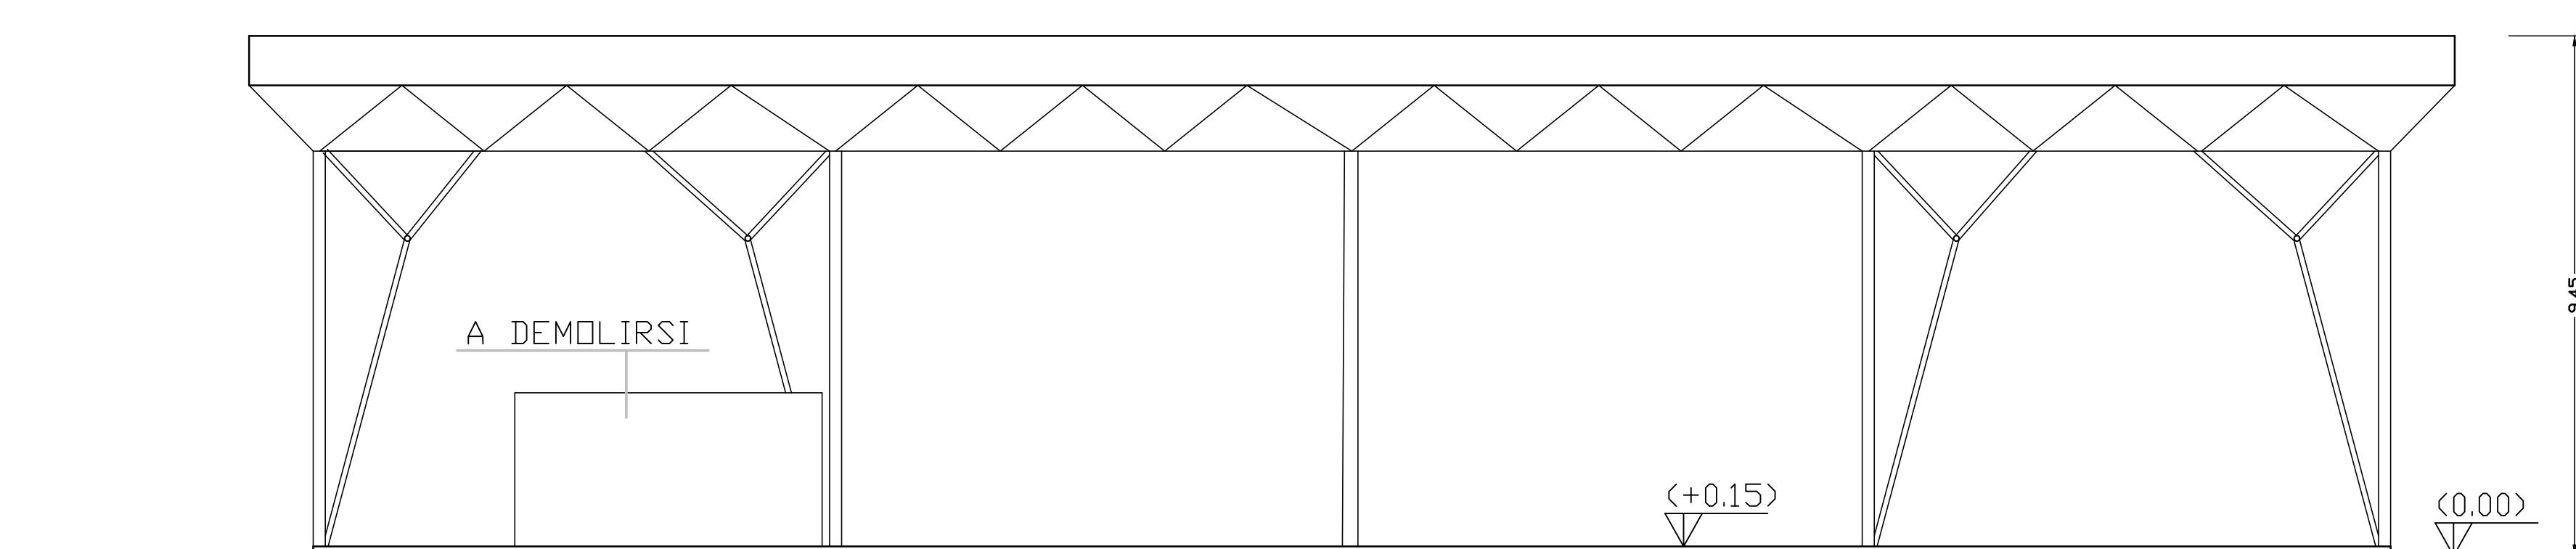

SEZIONE A-A

RAPP. 1:100

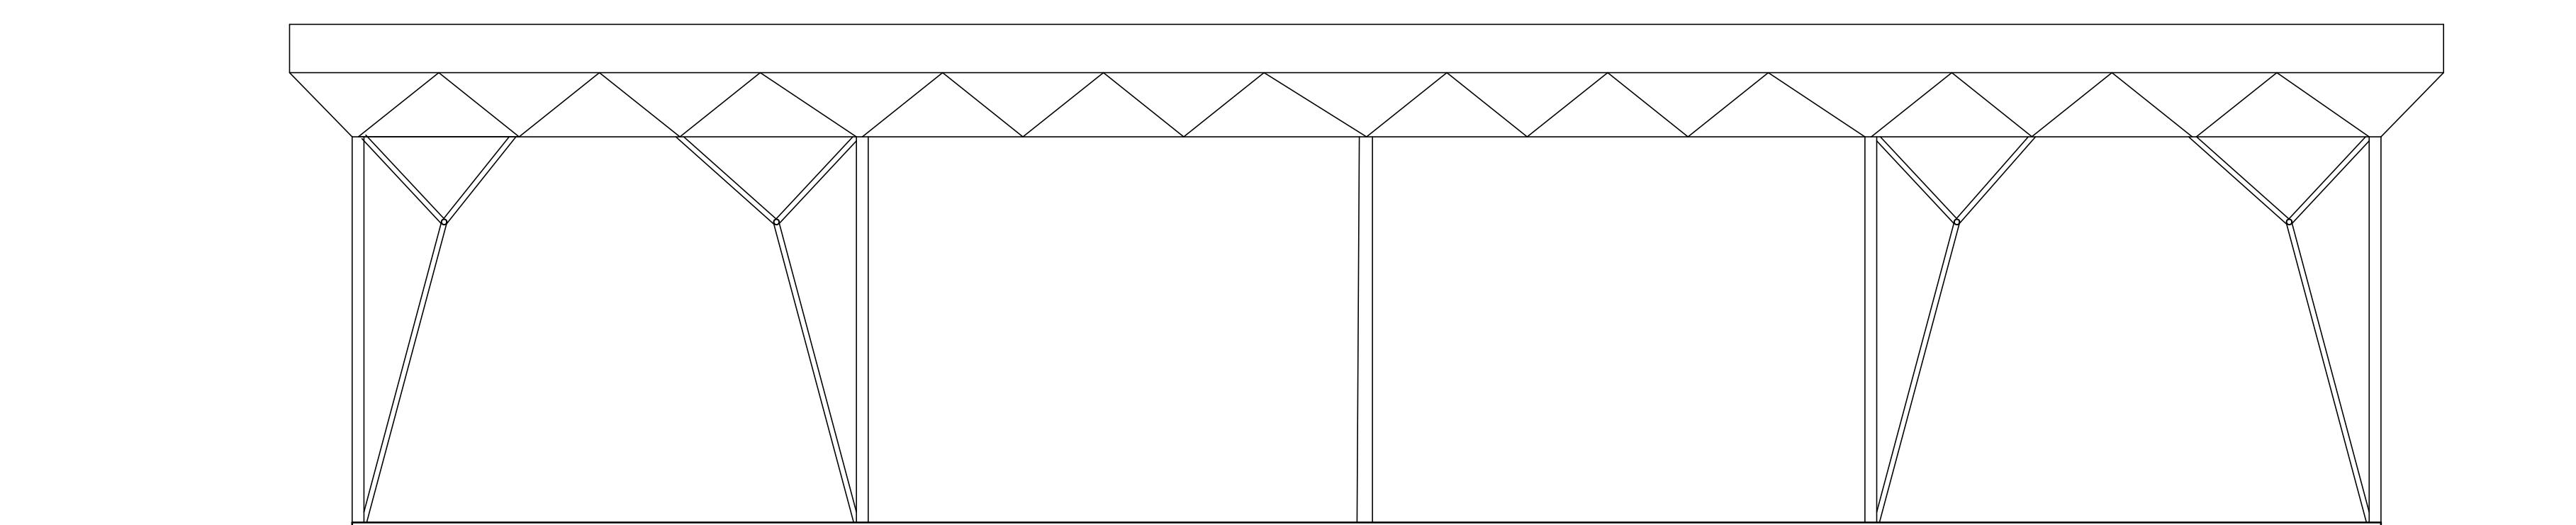

PROSPETTO SUD

RAPP. 1:100