



PROSPETTO N - SCALA 1:50

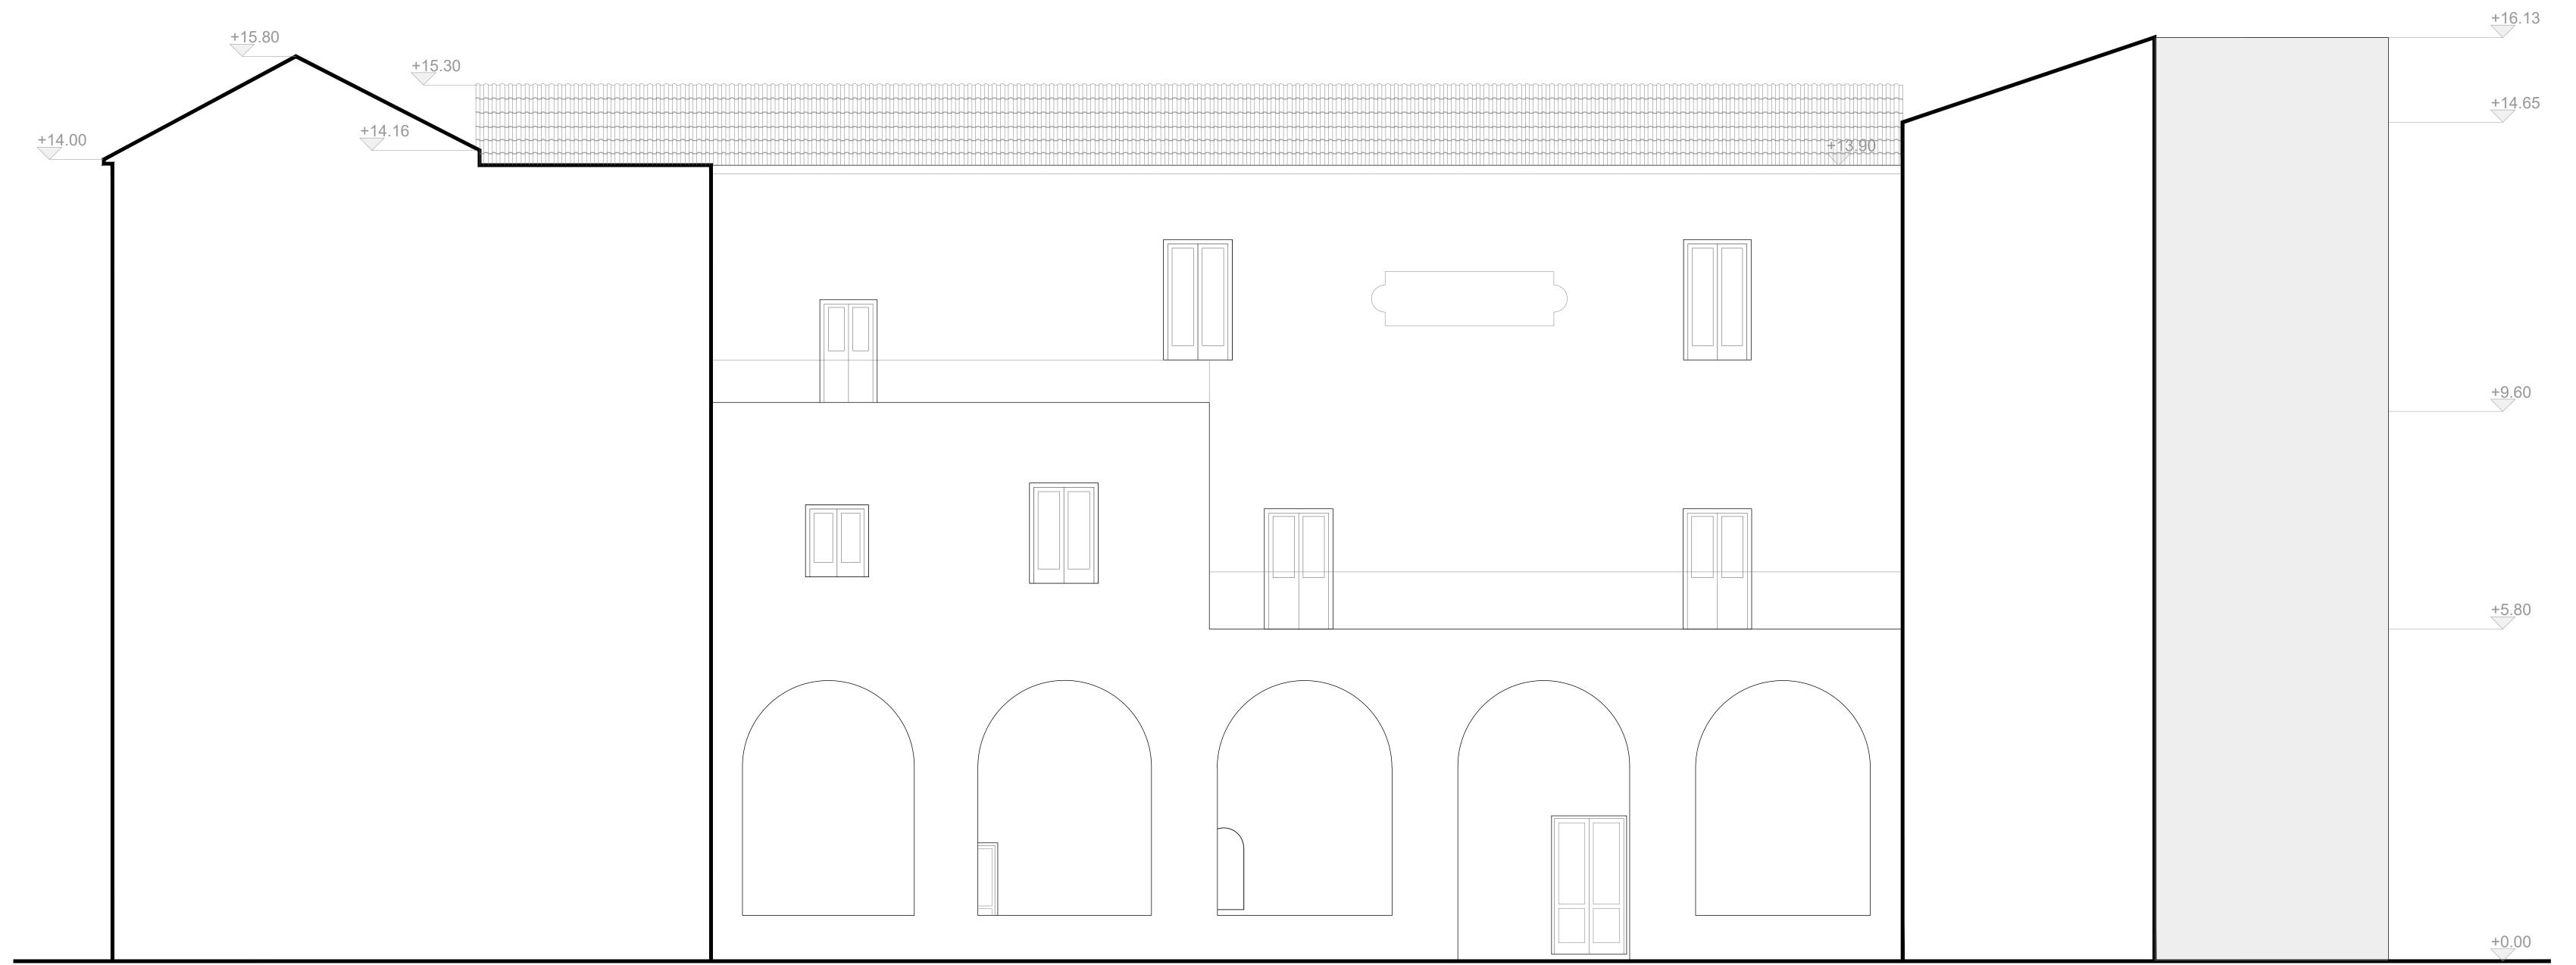

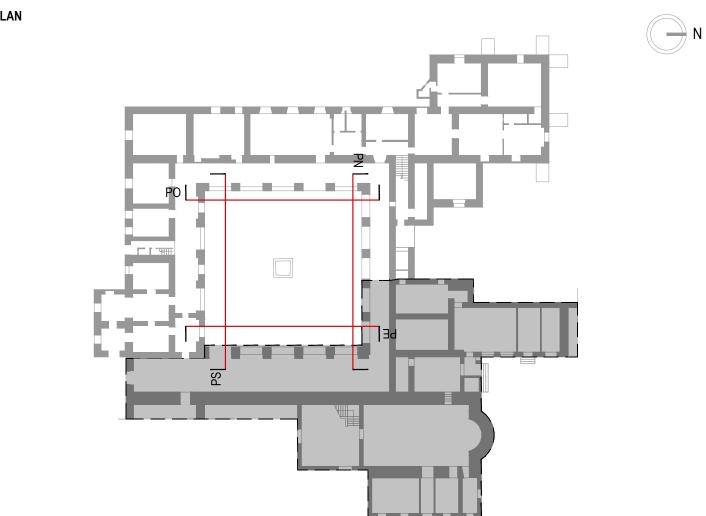

| CARATTERISTICHE DIMENSIONALI: | | SIMBOLI GRAFICI: | | CARATTERISTICHE AMBIENTE: |
|-------------------------------|---|------------------|-------------------------------|---|
| Hx= X,XX m | Quota dimensionale H Altezza solaio H Altezza controsoffitto H Altezza veletta finestra | N | Orientamento NORD | E S-XX.XX m N. Codice ambiente A. Tipologia pavimentazione B. Tipologia rivestimento C. Tipologia finitura muratura C. D RAI D. Tipologia controsoffitto E. Numero di piano S. Superficie H1 Altezza solaio H2 Altezza controso RAI Rapporto aeroilluminante |
| ↓ X,XX | n Quota altimetrica | sx | Sezioni: X Codice sezione | II.XX Codice infisso interno |
| | | PX L | Prospetto: X Codice prospetto | IE.XX Codice infisso esterno |

2 - E.18.020.010.c - Porta interna in legno con anta mobile tamburata cieca liscia o bugnata - Rovere naturale 1.43 - E.18.020.010.c - Porta interna in legno con anta mobile tamburata cieca liscia,

| II.45 - E.18.065.010.e - Porta antincendio in legno a due battenti in misure standard,

II.47 - E.18.020.010.c - Porta interna in legno con anta mobile tamburata cieca liscia e griglia di areazione 300x600, Rovere naturale

II.48 - E.18.076.010.a - Porta vetrata tagliafuoco ad un battente con vetri REI 60,

1.49 - E.18.080.080.a - Invetriata fissa interna anche per sopraluce con vetri camera per

II.50 - E.18.030.010.a - Invetriata di legno con/senza sopraluce fisso o apribile, ad una o

IE.62 - Finestre e portefinestre in legno lamellare di rovere essiccato tipo serie ELEGANCE

IE.63 - E.18.030.040.b - Invetriata esterna alluminio - legno, fissa o con parti apribili, con o

IE.64 - Finestre e portefinestre in legno lamellare di rovere essiccato tipo serie ELEGANCE

IE.65 - Finestre e portefinestre in legno lamellare di rovere essiccato tipo serie ELEGANCE

IE.66 - Finestre e portefinestre in legno lamellare di rovere essiccato tipo serie ELEGANCE

6.67 - NP.ED.014 - Fornitura e posa in opera di serramenti, in parte fissi ed in parte apribili,

per porte e finestre con apertura esterna o interna, costruiti con profili a taglio termico

apertura esterna o interna, costruiti con profili a taglio termico tipo Secco Sistemi OS2

per porte e finestre con apertura esterna o interna, costruiti con profili a taglio termico

E.20.020.030.a - Vetrata termoisolante composta da due lastre di vetro float incolore,

E.20.020.030.a - Vetrata termoisolante composta da due lastre di vetro float incolore,

Infissi o similare (dimensioni come da disegno) e cassonetto con avvolgibile

E.20.020.030.a - Vetrata termoisolante composta da due lastre di vetro float incolore,

E.20.020.030.a - Vetrata termoisolante composta da due lastre di vetro float incolore,

IE.69 - NP.ED.008 - Fornitura e posa in opera di serramenti, in parte fissi ed in parte apribili,

E.20.020.030.a - Vetrata termoisolante composta da due lastre di vetro float incolore,

E.20.010.095.d - Lastre di vetro o di cristallo di sicurezza stratificato tagliate a misura, di qualsiasi dimensione, per infissi in legno, in metallo o PVC con

fermavetro fissato con viti e sigillato con mastice o silicone da vetrai, compresi gli

Rovere naturale

certificata REI 60

più ante a battente

INFISSI ESTERNI

omologata e certificata REI 60

dimensioni 900 x 2000 mm

isolamento termico ed acustico

sfridi, i tagli a misura, la pulitura, - Spessore 11/12 mm

della Pa.Ma Infissi o similare (dimensioni come da disegno)

della Pa.Ma Infissi o similare (dimensioni come da disegno)

della Pa.Ma Infissi o similare (dimensioni come da disegno)

della Pa.Ma Infissi o similare (dimensioni come da disegno)

della Pa.Ma Infissi o similare (dimensioni come da disegno)

senza sopraluce fisso o apribile ad una o più ante

senza sopraluce fisso o apribile ad una o più ante

intercapedine 12 mm (4+12+4)

tipo Secco Sistemi OS2 65 o similare

tipo Secco Sistemi OS2 65 o similare

intercapedine 12 mm (4+12+4)

intercapedine 12 mm (4+12+4)

intercapedine 12 mm (4+12+4)

intercapedine 12 mm (4+12+4)

Infissi o similare (dimensioni come da disegno)

Infissi o similare (dimensioni come da disegno)

Infissi o similare (dimensioni come da disegno)

CARATTERISTICHE DEGLI ELEMENTI DI FINITURA:

A - PAVIMENTAZIONI INFISSI INTERNI 1. NP.ED.001 - Fornitura e posa in opera di pavimento in piastrelle in cotto naturale tipo II.41 - E.18.065.030.h - Porta antincendio ad uno o due battenti lisci ciechi, Laminato colori standard e telaio coprifili e battute laccati, REI 60

- Cottosole o similare, dimensioni 30x30x2cm 2. NP.ED.001 - Fornitura e posa in opera di pavimento in piastrelle in cotto naturale tipo Cottosole o similare, dimensioni 30x30x2cm NP.ED.017 - Fornitura e posa in opera di pavimentazione in pietra lavica bocciardata tipo L'arte della pietra o similare, dimensione 30x60, spessore 3 cm . E.13.040.010.h.CAM - Pavimento in piastrelle di ceramica smaltata, monocottura, prima | | II.44 - Porta anta singola per bagno disabili scelta, dimensioni 20x20 cm in pasta bianca 5. A.11.010.020.a - Fornitura e posa in opera di pavimento in graniglia di forma quadrata,
- artigianale, come da indicazioni nei grafici di progetto, con malta di allettamento di calce e | II.46 E.18.065.030.b Porta antincendio ad uno o due battenti lisci ciechi, omologata e pozzolana, compreso il taglio la suggellatura sempre con malta di calce e pozzolana 6. E.14.010.020.a.CAM - Soglie lisce, pedate, sottogradi di gradini rettangolari, stangoni o simili in lastre di pietra naturale o marmo, spessore di 3 cm 7. NP.ED.020 - Fornitura e posa in opera di mattonelle costituite da impasto composto da polveri minerali, cemento, acqua e coloranti naturali tipo Anima della Grandinetti o similare, cementine esagonali, dimensione come esistenti, e colorazione da concordare
- con Soprintendenza e DL 8. E.13.000.010.b - Posa in opera di pavimenti, marmette granigliate
 9. E.11.020.010.b - Manto di copertura di tetti a spiovente o a padiglione, posta in opera su idoneo supporto, tegole e coppi di tipo antico 10. E.12.010.020.a - Doppia membrana impermeabile a base di bitume distillato modificato con resine elastomeriche, spessore 4mm a membrana
- E.15.020.010.e.CAM Rivestimento di pareti in piastrelle di ceramica smaltata in pasta rossa, monocottura, dimensioni 20x20 cm, bianche NP.ED.002 - Fornitura e posa in opera di battiscopa in cotto naturale tipo Cottosole similare, dimensioni 1,5x7x30cm 3. NP.ED.012 - Fornitura e posa in opera di zoccolino in graniglia tipo Anima della Grandinetti o similare, dimensione 20x8x1,3cm 4. NP.ED.068 - Fornitura e posa in opera di balaustra tipo Garda AP 200 o similare

E.20.010.096.b - Lastre di vetro o di cristallo di sicurezza stratificato tagliate a misura, spessore 8 mm - FINITURE MURARIE NP.ED.006 - Fornitura e posa in opera di risanamento di paramenti murari in tufo (o pietra)

B - RIVESTIMENTI

mediante la posa manuale o a proiezione meccanica (spruzzo) di intonaco duttile pozzolanico ZEOINTONACO della ZEOCALCE o similare . NP.ED.007 - Fornitura e posa di finitura traspirante a basso spessore con aspetto finemente ruvido e vellutato, ZEOTONACHINO FR o similare - CONTROSOFFITTO

E.17.010.020.h.CAM - Controsoffitto in lastra doppia prefabbricata di cartongesso con | IE.68 - NP.ED.013 - Fornitura e posa in opera di serramenti fissi, per porte e finestre con caratteristiche di idrorepellenza e basso grado di assorbimento d'acqua, pannello in gesso protetto o cartongesso dello spessore 15 mm

M - MURATURE 1. NP.ED.004 - Fornitura e posa in opera di controparete divisoria interna a singola orditura metallica e doppio rivestimento in lastre di gesso rivestito tipo Knauf W626 o similare per | | IE.70 - Finestre e portefinestre in legno lamellare di rovere essiccato tipo serie ELEGANCE caratteristiche tecniche e prestazioniali, spessore totale pari a 125 mm 2. NP.ED.005 - Fornitura e posa in opera di parete divisoria interna a singola orditura | IE.71 - E.18.030.040.b - Invetriata esterna alluminio - legno, fissa o con parti apribili, con o metallica e doppio rivestimento in lastre di gesso rivestito tipo Knauf W112 o similare per caratteristiche tecniche, dello spessore totale pari a 150 mm, adatta per ambienti umidi 3. NP.ED.010 - Fornitura e posa in opera di parete divisoria interna a singola orditura metallica e doppio rivestimento in lastre di gesso rivestito tipo Knauf W112 o similare per | IE.72 - E.18.010.010.e - Portone esterno di ingresso di legno, comprese le opere murarie di

- caratteristiche tecniche, dello spessore totale pari a 150 mm, adatta per ambienti umidi e finitura e assistenza e la verniciatura În legno di rovere IE.73 - E.18.010.010.e - Portone esterno di ingresso di legno, comprese le opere murarie di con maggiore isolamento acustico 4. E.08.080.010.b.CAM - Muratura o tramezzatura in blocchi di calcestruzzo cellulare finitura e assistenza e la verniciatura - In legno di rovere IE.74 - E.18.030.040.a - Invetriata esterna legno, fissa o con parti apribili autoclavato, spessore 10 cm 5. E.08.080.010.e.CAM - Muratura o tramezzatura realizzata con blocchi in calcestruzzo cellulare autoclavato, spessore 20 cm 6. NP.ED.009 - Fornitura e posa in opera di Box Arena, con tutte le pareti e porte in HPL, IE.75 - Portefinestra in legno lamellare di rovere essiccato tipo serie ELEGANCE della Pa.Ma
- tipo Soema o similare, dimensioni 2820X2230 mm 7. R.03.030.010.a - Ripresa di murature mediante sostituzione parziale del materiale con | | IE.76 - Finestre in legno lamellare di rovere essiccato tipo serie ELEGANCE della Pa.Ma metodo scuci-cuci, in mattoni di tufo 8. NP.ED.011 - Fornitura e posa in opera di Box Arena, con tutte le pareti e porte in HPL tipo | IE.77 - Finestre in legno lamellare di rovere essiccato tipo serie ELEGANCE della Pa.Ma Soema o similare, dimensioni 1708x2230 mm 9. NP.ED.015 - Fornitura e posa in opera di Box Arena, con tutte le pareti e porte in HPL tipo | IE.78 - Finestre in legno lamellare di rovere essiccato tipo serie ELEGANCE della Pa.Ma Soema o similare, dimensioni 905x2230 mm 10. NP.ED.016 - Fornitura e posa in opera di Box Arena, con tutte le pareti e porte in HPL tipo | IE.79 - E.18.030.040.a - Invetriata esterna alluminio - legno con apertura a vasistas
- Soema o similare, dimensioni 1778x2230 mm 1. NP.ED.018 - Fornitura e posa in opera di Box Arena, con tutte le pareti e porte in HPL tipo Soema o similare, dimensioni 2870x2230 mm IE.80 - E.18.030.040.a - Invetriata esterna legno, fissa o con parti apribili 12. NP.ED.019 - Fornitura e posa in opera di Box Arena, con tutte le pareti e porte in HPL tipo 13. NP.ED.021 - Fornitura e posa in opera di Box Arena, con tutte le pareti e porte in HPL tipo | | IE.81 - E.18.050.010.b - Porta per esterni con battente in acciaio in doppia lamiera da [...] A 14. NP.ED.022 - Fornitura e posa in opera di Box Arena, con tutte le pareti e porte in HPL tipo
- Soema o similare 15. NP.ED.005 - Fornitura e posa in opera di parete divisoria interna a singola orditura metallica e doppio rivestimento in lastre di gesso rivestito tipo Knauf W112 o similare per NOTE caratteristiche tecniche, dello spessore totale pari a 150 mm, adatta per ambienti umidi da

Le aree in grigio non fanno parte dell'area di intervento. 16. NP.ED.004 - Fornitura e posa in opera di controparete divisoria interna a singola orditura | • La dicitura N.R. indica che l'elemento non è stato rilevato o per impossibilità di accedervi metallica e doppio rivestimento in lastre di gesso rivestito tipo Knauf W626 o similare per o perchè non oggetto di intervento. caratteristiche tecniche e prestazioniali, spessore totale pari a 125 mm, per ambienti umidi | • Gli infissi esistenti II.01 e II.10 (codici di rilievo) verranno smontati e rimontati per invertirne il senso di apertura da un lato



LAVORI DI RISTRUTTURAZIONE EDILIZIA DELL'EX CONVENTO DEI CAPPUCCINI DI VIA ROMA E RIQUALIFICAZIONE DELL'ATTUALE CAMPO SPORTIVO DI VIA MERCORIO



PROGETTO ESECUTIVO



Progettista Responsabile

prestazioni specialistiche:

PROSPETTI CHIOSTRO

dell'integrazione delle varie

PROAP arch. paesaggista Joao Nunes

Team di Progettazione:

arch. A. Perisano arch. E. Paternoster per.ind. M. Capano ing. G. Russo per.ind. R. Leone ing. P. Scalamandrè ing. A. Zampicinini

TITOLO ELABORATO: PROGETTO ARCHITETTONICO

ESEARC GRF 10000 1 : 5 0 DICEMBRE 2022 IL PRESENTE DOCUMENTO NON POTRA' ESSERE COPIATO, RIPRODOTTO O ALTRIMENTI PUBBLICATO, IN TUTTO O IN PARTE, SENZA IL CONSENSO SCRITTO DEI PROGETTISTI

PROSPETTO O - SCALA 1:50