


PIANTA PIANO PRIMO - SCALA 1:50



CARATTERISTICHE DIMENSIONALI:	SIMBOLI GRAFICI:		CARATTERISTICHE AMBIENTE:
Quota dimensionale H ₁ Altezza solaio H ₂ Altezza controsoffitto H ₃ Altezza veletta finestra	N Orientam	ento NORD	S - XXXXX m N. Codice ambiente H1 Altezza solaio H2 Altezza solaio H3 Altezza solaio H4 Altezza solaio H2 Altezza controsoffitto A B H2 - XXXx m C D RAI Para D. Tipologia controsoffitto D. Tipologia controsoffitto E. Numero di piano S - Superficie H1 Altezza solaio H2 Altezza controsoffitto RAI Rapporto aeroilluminante Altezza controsoffitto RAI Rapporto Altezza controsoffitto Al
X,XX m Quota altimetrica	JA L	X Codice sezione o: X Codice prospetto	II.XX II.XX Codice infisso interno I IE.XX IE.XX Codice infisso esterno
<u> </u>	_		
CARATTERISTICHE DEGLI ELEMENTI DI FINIT	URA	· · · · · · · · · · · · · · · · · · ·	
A - PAVIMENTAZIONI 1. Pavimentazione in marmo 25x50 2. Pavimentazione in ceramica smaltata con disegno a rilievo 3. Pavimentazione in graniglia di marmo con disegno 20x20 5. Pavimentazione in graniglia di marmo bianco e nero 20x20 6. Pavimentazione in graniglia di marmo bianco e nero 20x20 7. Pavimentazione in mattonelle di calcestruzzo stampato pe 8. Pavimentazione in cotto posato a spina di pesce 15x30 10. Pavimentazione in ceramica smaltata 20x20 11. Pavimentazione in pastine di cemento bianche e nere esago 12. Lastre in marmo 13. Pavimentazione in ceramica smaltata 30x30 14. Pavimentazione in ceramica smaltata di forma ottagonale di Pavimentazione in ceramica smaltata di forma ottagonale di Pavimentazione in cotto posato a correre 10x20 17. Pavimentazione in cotto posato a correre 10x20 18. Pavimentazione in cotto posato a correre 10x20 19. Pavimentazione in coramica con disegno 20x20 19. Pavimentazione in ceramica con disegno 20x20 19. Pavimentazione in ceramica smaltata effetto marmo 40x40 20. Pavimentazione in ceramica smaltata con disegno 40x40 21. Pavimentazione in ceramica smaltata con disegno 40x40 22. Pavimentazione in ceramica smaltata 40x40 23. Strato di guaina bituminosa impermeabilizzante B - RIVESTIMENTI 1. Mattonelle in ceramica 10x10 2. Mattonelle in ceramica 20x20 3. Perlinato doghe di legno C - FINITURE MURARIE 1. Intonaco	r esterni 20x20 è 10x10 gonali, formato 23x20cm con tozzetto quadrato	 La dicitura N.R. indica ch o perchè non oggetto di i 	no parte dell'area di intervento. de l'elemento non è stato rilevato o per impossibilità di accedervi

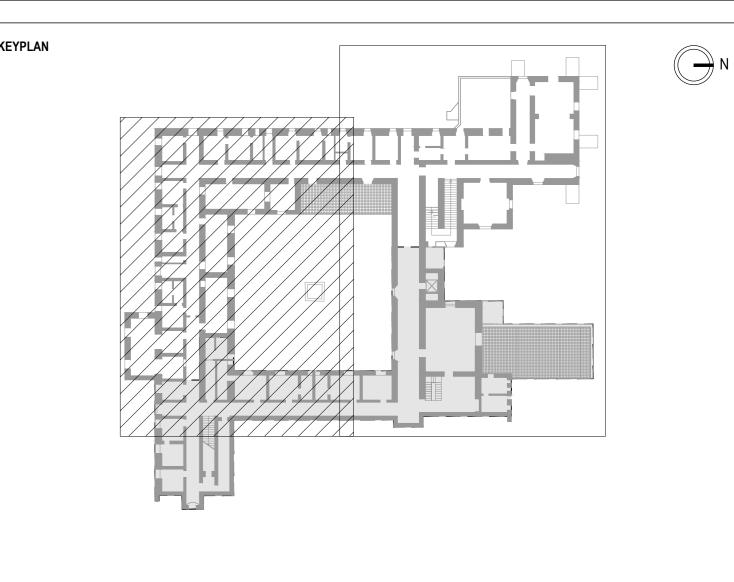

LAVORI DI RISTRUTTURAZIONE EDILIZIA DELL'EX CONVENTO DEI CAPPUCCINI DI VIA ROMA E RIQUALIFICAZIONE DELL'ATTUALE CAMPO SPORTIVO DI VIA MERCORIO



PROGETTO ESECUTIVO					
Responsabile Unico del Procedimento: ing. Stefano Piscopo					
Progettisti:	Consulente paesaggistico:				
e n g i n e e r i n g DFP ENGINEERING S.r.I. Via Benedetto Brin, 55 - 80142 Napoli - Italia Tel. +39 081 0607685 - Fax +39 081 0607685 email: info@dfp-engineering.it sito web: www.dfp-engineering.it Sedi: Napoli - Roma	PROAP arch. paesaggista Joao Nunes				
Progettista Responsabile e Progettista Responsabile dell'integrazione delle varie	1 Character Control	Team di Progettazione: - arch. A. Perisano - arch. E. Paternoster - ing. G. Russo	ing. F. Vicedominiper.ind. M. Capano		

RILIEVO DELLO STATO DI FATTO
PIANTA PIANO PRIMO - STRALCIO 1

CODICE ELABORATO: ESERIL GRF 08

CODICE ELABORATO:

ESERIL GRF 0800

VERIFICATO APPROVATO DATA REV. DESCRIZIONE

FDF FDF DICEMBRE 2022 00

IL PRESENTE DOCUMENTO NON POTRA' ESSERE COPIATO, RIPRODOTTO O ALTRIMENTI PUBBLICATO, IN TUTTO O IN PARTE, SENZA IL CONSENSO SCRITTO DEI PROGETTISTI