


PIANTA PIANO TERRA - SCALA 1:50

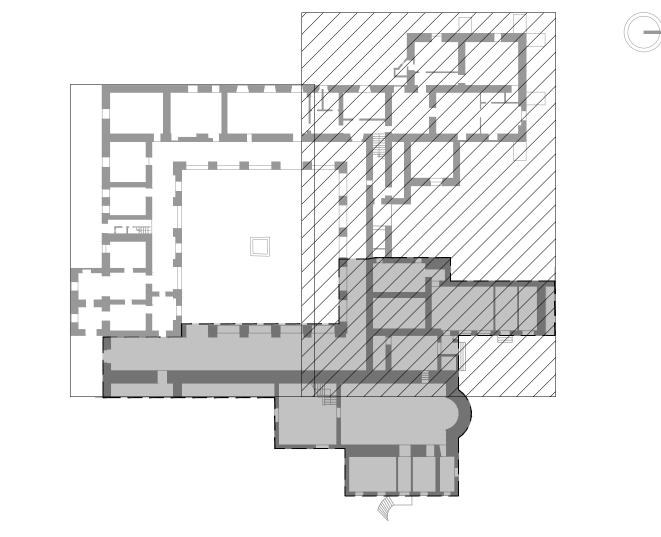

LEGENDA:				
CARATTERISTICHE DIMENSIONALI:	SIMBOLI GRAFIC	DI:	CARATTER	ISTICHE AMBIENTE:
Quota dimensionale H1 Altezza solaio H2 Altezza controsoffitto H3 Altezza veletta finestra	N	Drientamento NORD	E S - XX XX m² H1 - X XX m A B H2 - X XX m C D RAI	B. Tipologia rivestimento
X,XX m Quota altimetrica	sx s	Sezioni: X Codice sezione	II.XX	II.XX Codice infisso interno
	PX L P	Prospetto: X Codice prospetto	IE.XX	IE.XX Codice infisso esterno

A - PAVIMENTAZIONI

1. NP.ED.001 - Fornitura e posa in opera di pavimento in piastrelle in cotto naturale tipo Cottosole o similare, dimensioni 30x30x2cm 2. NP.ED.001 - Fornitura e posa in opera di pavimento in piastrelle in cotto naturale tipo Cottosole o similare, dimensioni 30x30x2cm

- NP.ED.017 Fornitura e posa in opera di pavimentazione in pietra lavica bocciardata tipo L'arte della pietra o similare, dimensione 30x60, spessore 3 cm 4. E.13.040.010.h.CAM - Pavimento in piastrelle di ceramica smaltata, monocottura, prima scelta, dimensioni 20x20 cm in pasta bianca 5. A.11.010.020.a - Fornitura e posa in opera di pavimento in graniglia di forma quadrata, pozzolana, compreso il taglio la suggellatura sempre con malta di calce e pozzolana E.14.010.020.a.CAM - Soglie lisce, pedate, sottogradi di gradini rettangolari, stangoni o simili in lastre di pietra naturale o marmo, spessore di 3 cm
- polveri minerali, cemento, acqua e coloranti naturali tipo Anima della Grandinetti o similare, cementine esagonali, dimensione come esistenti, e colorazione da concordare con Soprintendenza e DL 8. E.13.000.010.b - Posa in opera di pavimenti, marmette granigliate 9. E.11.020.010.b - Manto di copertura di tetti a spiovente o a padiglione, posta in opera su idoneo supporto, tegole e coppi di tipo antico 0. E.12.010.020.a - Doppia membrana impermeabile a base di bitume distillato modificato
- B RIVESTIMENTI E.15.020.010.e.CAM - Rivestimento di pareti in piastrelle di ceramica smaltata in pasta rossa, monocottura, dimensioni 20x20 cm, bianche NP.ED.002 - Fornitura e posa in opera di battiscopa in cotto naturale tipo similare, dimensioni 1,5x7x30cm NP.ED.012 - Fornitura e posa in opera di zoccolino in graniglia tipo Anima della Grandinetti o similare, dimensione 20x8x1,3cm 4. NP.ED.068 - Fornitura e posa in opera di balaustra tipo Garda AP 200 o similare

E.20.010.096.b - Lastre di vetro o di cristallo di sicurezza stratificato tagliate a misura,

- FINITURE MURARIE NP.ED.006 - Fornitura e posa in opera di risanamento di paramenti murari in tufo (o pietra) mediante la posa manuale o a proiezione meccanica (spruzzo) di intonaco duttile pozzolanico ZEOINTONACO della ZEOCALCE o similare

spessore 8 mm

con resine elastomeriche, spessore 4mm a membrana

NP.ED.007 - Fornitura e posa di finitura traspirante a basso spessore con aspetto finemente ruvido e vellutato, ZEOTONACHINO FR o similare

caratteristiche di idrorepellenza e basso grado di assorbimento d'acqua, pannello in gesso protetto o cartongesso dello spessore 15 mm

M - MURATURE NP.ED.004 - Fornitura e posa in opera di controparete divisoria interna a singola orditura metallica e doppio rivestimento in lastre di gesso rivestito tipo Knauf W626 o similare per | | IE.70 - Finestre e portefinestre in legno lamellare di rovere essiccato tipo serie ELEGANCE caratteristiche tecniche e prestazioniali, spessore totale pari a 125 mm metallica e doppio rivestimento in lastre di gesso rivestito tipo Knauf W112 o similare per senza sopraluce fisso o apribile ad una o più ante caratteristiche tecniche, dello spessore totale pari a 150 mm, adatta per ambienti umidi 3. NP.ED.010 - Fornitura e posa in opera di parete divisoria interna a singola orditura

- caratteristiche tecniche, dello spessore totale pari a 150 mm, adatta per ambienti umidi e | finitura e assistenza e la verniciatura In legno di rovere con maggiore isolamento acustico 4. E.08.080.010.b.CAM - Muratura o tramezzatura in blocchi di calcestruzzo cellulare | finitura e assistenza e la verniciatura - In legno di rovere autoclavato, spessore 10 cm E.08.080.010.e.CAM - Muratura o tramezzatura realizzata con blocchi in calcestruzzo cellulare autoclavato, spessore 20 cm 6. NP.ED.009 - Fornitura e posa in opera di Box Arena, con tutte le pareti e porte in HPL, | IE.75 - Portefinestra in legno lamellare di rovere essiccato tipo serie ELEGANCE della Pa.Ma tipo Soema o similare, dimensioni 2820X2230 mm metodo scuci-cuci, in mattoni di tufo
- Soema o similare, dimensioni 1708x2230 mm Soema o similare, dimensioni 905x2230 mm 10. NP.ED.016 - Fornitura e posa in opera di Box Arena, con tutte le pareti e porte in HPL tipo | IE.79 - E.18.030.040.a - Invetriata esterna alluminio - legno con apertura a vasistas Soema o similare, dimensioni 1778x2230 mm 1. NP.ED.018 - Fornitura e posa in opera di Box Arena, con tutte le pareti e porte in HPL tipo Soema o similare, dimensioni 2870x2230 mm
- 14. NP.ED.022 Fornitura e posa in opera di Box Arena, con tutte le pareti e porte in HPL tipo Soema o similare 15. NP.ED.005 - Fornitura e posa in opera di parete divisoria interna a singola orditura metallica e doppio rivestimento in lastre di gesso rivestito tipo Knauf W112 o similare per NOTE caratteristiche tecniche, dello spessore totale pari a 150 mm, adatta per ambienti umidi da
- 16. NP.ED.004 Fornitura e posa in opera di controparete divisoria interna a singola orditura | La dicitura N.R. indica che l'elemento non è stato rilevato o per impossibilità di accedervi metallica e doppio rivestimento in lastre di gesso rivestito tipo Knauf W626 o similare per o perchè non oggetto di intervento. caratteristiche tecniche e prestazioniali, spessore totale pari a 125 mm, per ambienti umidi | • Gli infissi esistenti II.01 e II.10 (codici di rilievo) verranno smontati e rimontati per da un lato

INFISSI INTERNI

- II.41 E.18.065.030.h Porta antincendio ad uno o due battenti lisci ciechi, Laminato colori standard e telaio coprifili e battute laccati, REI 60 2 - E.18.020.010.c - Porta interna in legno con anta mobile tamburata cieca liscia o bugnata - Rovere naturale 43 - E.18.020.010.c - Porta interna in legno con anta mobile tamburata cieca liscia, Rovere naturale
- II.44 Porta anta singola per bagno disabili II.45 - E.18.065.010.e - Porta antincendio in legno a due battenti in misure standard, omologata e certificata REI 60 artigianale, come da indicazioni nei grafici di progetto, con malta di allettamento di calce e | II.46 - E.18.065.030.b - Porta antincendio ad uno o due battenti lisci ciechi, omologata e certificata REI 60 II.47 - E.18.020.010.c - Porta interna in legno con anta mobile tamburata cieca liscia e
- griglia di areazione 300x600, Rovere naturale II.48 - E.18.076.010.a - Porta vetrata tagliafuoco ad un battente con vetri REI 60, 7. NP.ED.020 - Fornitura e posa in opera di mattonelle costituite da impasto composto da dimensioni 900 x 2000 mm I.49 - E.18.080.080.a - Invetriata fissa interna anche per sopraluce con vetri camera per isolamento termico ed acustico
 - E.20.010.095.d Lastre di vetro o di cristallo di sicurezza stratificato tagliate a misura, di qualsiasi dimensione, per infissi in legno, in metallo o PVC con fermavetro fissato con viti e sigillato con mastice o silicone da vetrai, compresi gli sfridi, i tagli a misura, la pulitura, - Spessore 11/12 mm 1.50 - E.18.030.010.a - Invetriata di legno con/senza sopraluce fisso o apribile, ad una o più ante a battente

INFISSI ESTERNI IE.62 - Finestre e portefinestre in legno lamellare di rovere essiccato tipo serie ELEGANCE

della Pa.Ma Infissi o similare (dimensioni come da disegno) IE.63 - E.18.030.040.b - Invetriata esterna alluminio - legno, fissa o con parti apribili, con o senza sopraluce fisso o apribile ad una o più ante E.20.020.030.a - Vetrata termoisolante composta da due lastre di vetro float incolore, intercapedine 12 mm (4+12+4) IE.64 - Finestre e portefinestre in legno lamellare di rovere essiccato tipo serie ELEGANCE della Pa.Ma Infissi o similare (dimensioni come da disegno)

- IE.66 Finestre e portefinestre in legno lamellare di rovere essiccato tipo serie ELEGANCE della Pa.Ma Infissi o similare (dimensioni come da disegno) E.67 - NP.ED.014 - Fornitura e posa in opera di serramenti, in parte fissi ed in parte apribili, per porte e finestre con apertura esterna o interna, costruiti con profili a taglio termico tipo Secco Sistemi OS2 65 o similare . E.17.010.020.h.CAM - Controsoffitto in lastra doppia prefabbricata di cartongesso con | | IE.68 - NP.ED.013 - Fornitura e posa in opera di serramenti fissi, per porte e finestre con
 - apertura esterna o interna, costruiti con profili a taglio termico tipo Secco Sistemi OS2 IE.69 - NP.ED.008 - Fornitura e posa in opera di serramenti, in parte fissi ed in parte apribili, per porte e finestre con apertura esterna o interna, costruiti con profili a taglio termico tipo Secco Sistemi OS2 65 o similare
- della Pa.Ma Infissi o similare (dimensioni come da disegno) 2. NP.ED.005 - Fornitura e posa in opera di parete divisoria interna a singola orditura | IE.71 - E.18.030.040.b - Invetriata esterna alluminio - legno, fissa o con parti apribili, con o E.20.020.030.a - Vetrata termoisolante composta da due lastre di vetro float incolore, intercapedine 12 mm (4+12+4)
- metallica e doppio rivestimento in lastre di gesso rivestito tipo Knauf W112 o similare per | IE.72 E.18.010.010.e Portone esterno di ingresso di legno, comprese le opere murarie di IE.73 - E.18.010.010.e - Portone esterno di ingresso di legno, comprese le opere murarie di | IE.74 - E.18.030.040.a - Invetriata esterna legno, fissa o con parti apribili E.20.020.030.a - Vetrata termoisolante composta da due lastre di vetro float incolore, intercapedine 12 mm (4+12+4)
- Infissi o similare (dimensioni come da disegno) 7. R.03.030.010.a - Ripresa di murature mediante sostituzione parziale del materiale con | | IE.76 - Finestre in legno lamellare di rovere essiccato tipo serie ELEGANCE della Pa.Ma Infissi o similare (dimensioni come da disegno) 8. NP.ED.011 - Fornitura e posa in opera di Box Arena, con tutte le pareti e porte in HPL tipo | IE.77 - Finestre in legno lamellare di rovere essiccato tipo serie ELEGANCE della Pa.Ma Infissi o similare (dimensioni come da disegno) e cassonetto con avvolgibile 9. NP.ED.015 - Fornitura e posa in opera di Box Arena, con tutte le pareti e porte in HPL tipo | IE.78 - Finestre in legno lamellare di rovere essiccato tipo serie ELEGANCE della Pa.Ma Infissi o similare (dimensioni come da disegno)
- E.20.020.030.a Vetrata termoisolante composta da due lastre di vetro float incolore, intercapedine 12 mm (4+12+4) IE.80 - E.18.030.040.a - Invetriata esterna legno, fissa o con parti apribili 12. NP.ED.019 - Fornitura e posa in opera di Box Arena, con tutte le pareti e porte in HPL tipo | E.20.020.030.a - Vetrata termoisolante composta da due lastre di vetro float incolore, intercapedine 12 mm (4+12+4) 13. NP.ED.021 - Fornitura e posa in opera di Box Arena, con tutte le pareti e porte in HPL tipo | IE.81 - E.18.050.010.b - Porta per esterni con battente in acciaio in doppia lamiera da [...] A
 - Le aree in grigio non fanno parte dell'area di intervento.

invertirne il senso di apertura



LAVORI DI RISTRUTTURAZIONE EDILIZIA DELL'EX CONVENTO DEI CAPPUCCINI DI VIA ROMA E RIQUALIFICAZIONE



PROGETTO ESECUTIVO

Responsabile Unico del Procedimento: ing. Stefano Piscopo DFP ENGINEERING S.r.I.
Via Benedetto Brin, 55 - 80142 Napoli - Italia
Tel. +39 081 0607685 - Fax +39 081 0607685 int 42
email: info@dfp-engineering.it
sito web: www.dfp-engineering.it
Sedi: Napoli - Roma

Progettista Responsabile e

Progettista Responsabile

dell'integrazione delle varie

prestazioni specialistiche:

PROAP arch. paesaggista Joao Nunes

Team di Progettazione:

arch. A. Perisano arch. E. Paternoster per.ind. M. Capano ing. G. Russo per.ind. R. Leone ing. P. Scalamandrè

ing. A. Zampicinini

TITOLO ELABORATO: PROGETTO ARCHITETTONICO

PIANTA PIANO TERRA - STRALCIO 2 ESEARC GRF 02 00

1 : 5 0

DICEMBRE 2022 IL PRESENTE DOCUMENTO NON POTRA' ESSERE COPIATO, RIPRODOTTO O ALTRIMENTI PUBBLICATO, IN TUTTO O IN PARTE, SENZA IL CONSENSO SCRITTO DEI PROGETTISTI