


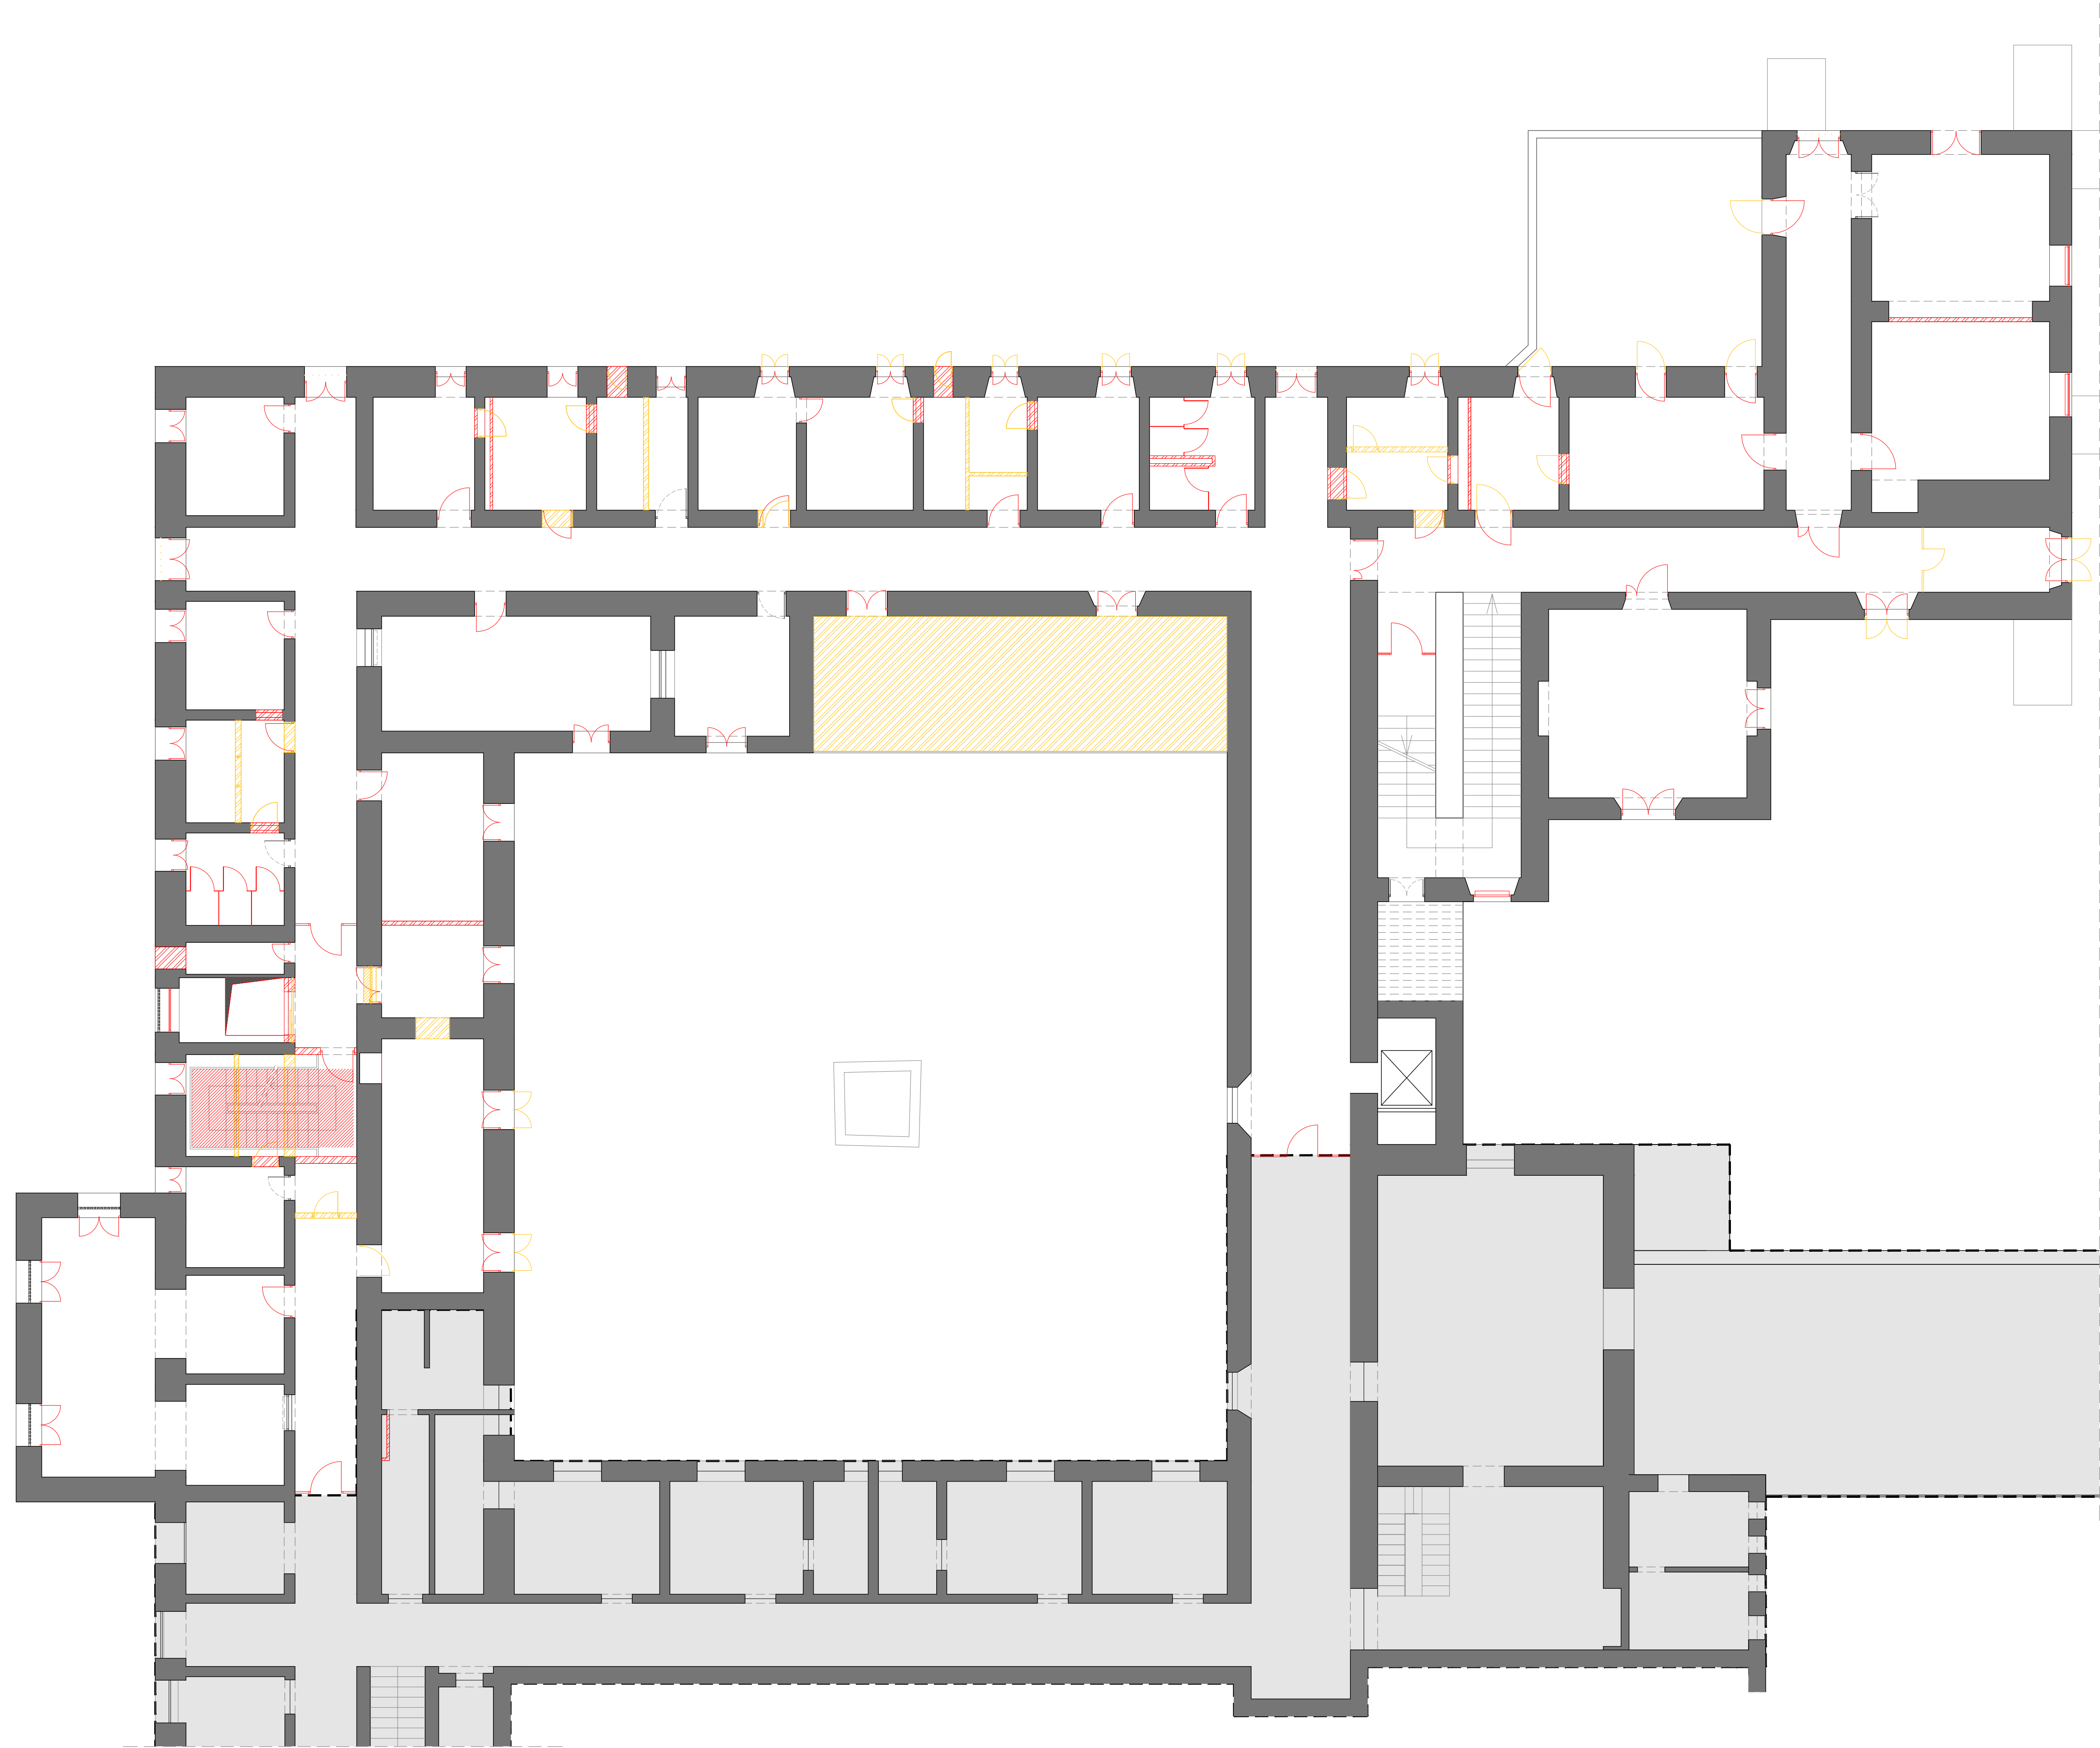

PIANTA PIANO PRIMO - SCALA 1:100

LEGENDA
DEMOLIZIONI
COSTRUZIONI



LAVORI DI RISTRUTTURAZIONE EDILIZIA DELL'EX CONVENTO DEI CAPPUCCINI DI VIA ROMA E RIQUALIFICAZIONE DELL'ATTUALE CAMPO SPORTIVO DI VIA MERCURIO



PROGETTO ESECUTIVO

Responsabile Unico del Procedimento: ing. Stefano Piscopo

Progettisti:



DFP engineering
DFP ENGINEERING S.r.l.
Via Benedetto Bini, 50 - 80142 Napoli - Italia
Tel. +39 081 0607585 - Fax +39 081 0607585 int. 42
email: info@dfp-engineering.it
sito web: www.dfp-engineering.it
Sede: Napoli - Roma

Consulente paesaggistico:



PPAAP
arch. paesaggista Josee Nunes

Progettista Responsabile e Progettista Responsabile dell'integrazione delle varie prestazioni specialistiche:



arch. Fabio De Falco

Team di Progettazione:

- arch. A. Perisano
- arch. E. Paternoster
- ing. G. Russo
- per.ind. R. Leone
- ing. P. Scalamandrè
- ing. A. Zampicini

- ing. F. Vicedomini
- per.ind. M. Capano

TITOLO ELABORATO:
DEMOLIZIONI E RICOSTRUZIONI
PIANTA PIANO PRIMO

CODICE ELABORATO:				ESE D&R GRF 02 00		1 : 100	
VERIFICATO	APPROVATO	DATA	REV.	DESCRIZIONE			
PDF	PDF	DICEMBRE 2022	00				

IL PRESENTE DOCUMENTO NON POTRA' ESSERE COPIATO, RIPRODOTTO O ALTIMENTI PUBBLICATO, IN TUTTO O IN PARTE, SENZA IL CONSENSO SCRITTO DEI PROGETTISTI