



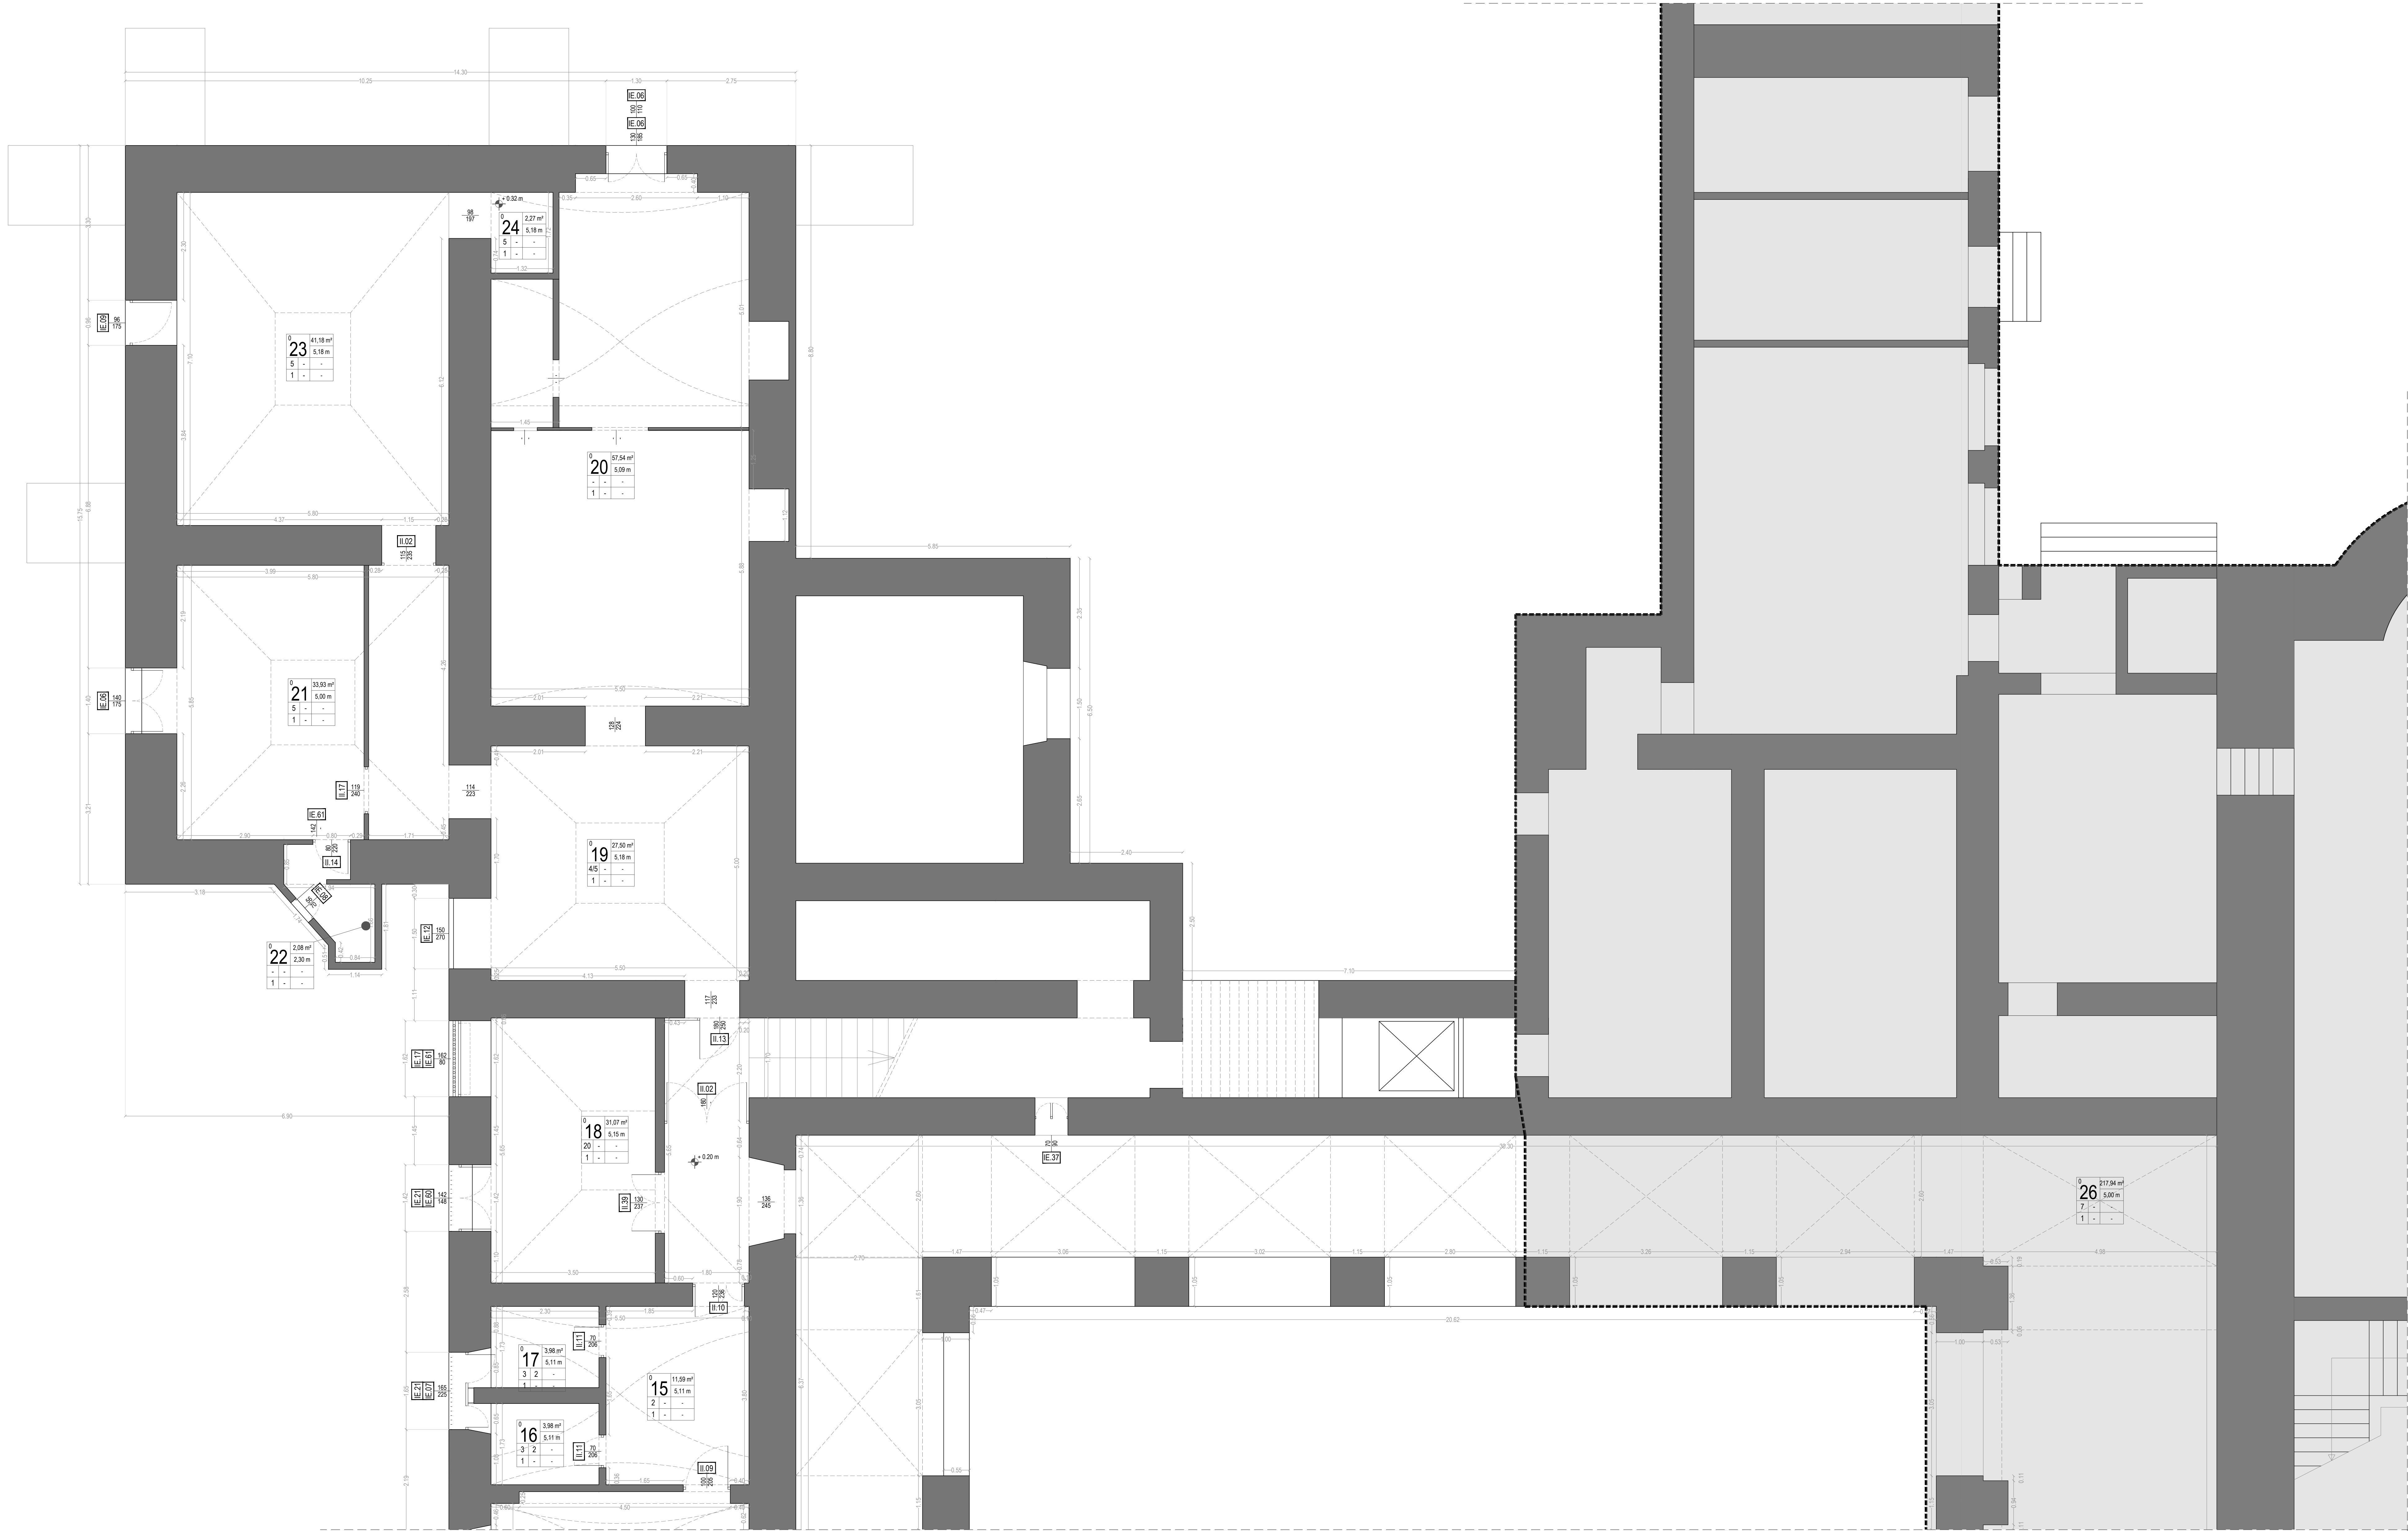

PIANTA PIANO TERRA - SCALA 1:50

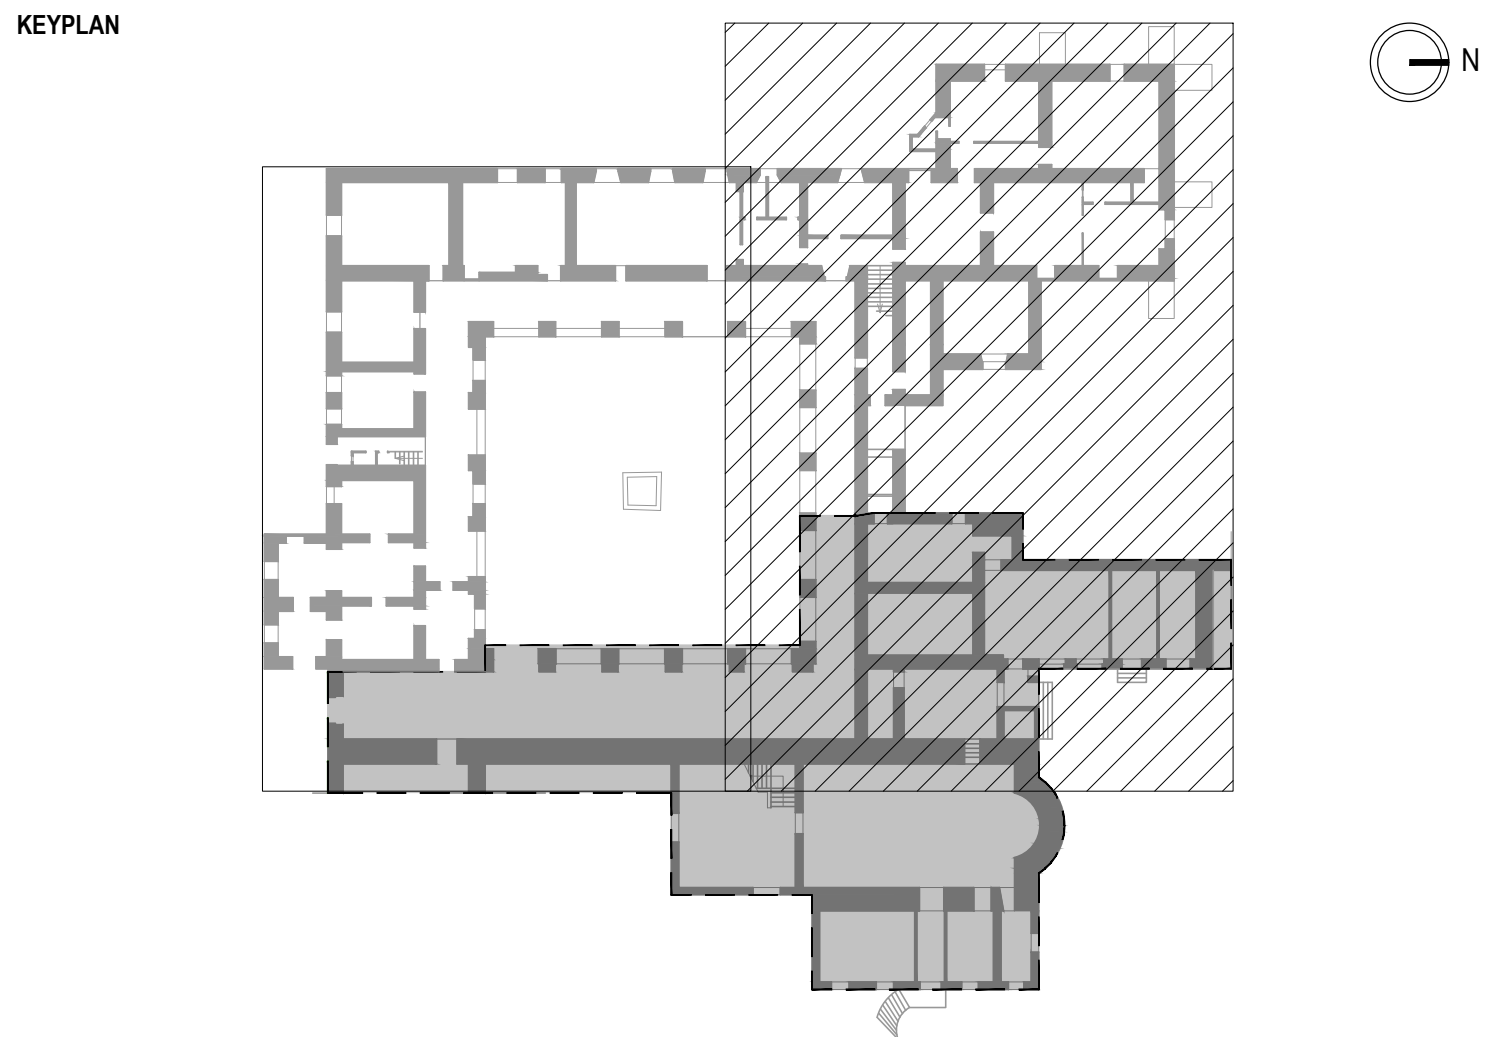

LEGENDA:			
CARATTERISTICHE DIMENSIONALI:	SIMBOLI GRAFICI:	CARATTERISTICHE AMBIENTE	
1-40 Quota dimensionale	N Orientamento NORD	N Numero ambiente	A Codice ambiente
H H Altezza solido	SX Sezioni: X Codice sezione	A Altezza soffitto	H Altezza parete
H H Altezza controsoffitto	PX Prospetto: X Codice prospetto	A Altezza pavimento	H Altezza soffitto
H H Altezza veduta finestra		A Altezza pavimento	H Altezza soffitto
X XX m Quota altimetria		E XX E XX Codice edificio esterno	E XX E XX Codice edificio interno
CARATTERISTICHE DEGLI ELEMENTI DI FINITURA			
A - PAVIMENTAZIONI		STATO DI CONSERVAZIONE	
1. Pavimentazione in marmo 25x50 2. Pavimentazione in ceramica smaltata con disegno a rilievo 40x40 3. Pavimentazione in ceramica smaltata 15x25 4. Pavimentazione in griglia di marmo con disegno 20x20 5. Pavimentazione in griglia di marmo bianco 20x20 6. Pavimentazione in griglia di marmo bianco e nero 20x20 7. Pavimentazione in marmo di cattedrale lustrato per esterni 20x20 8. Pavimentazione in basalti di pietra naturale con pose a spina 10x10 9. Pavimentazione in cotto posato a spina di pietra 10x20 10. Pavimentazione in ceramica smaltata 20x20 11. Pavimentazione in piastrelle di ceramica bianca e nere esagonali, formato 23x20cm 12. Lastre in marmo 13. Pavimentazione in ceramica smaltata 30x30 14. Pavimentazione in travertino 15. Pavimentazione in ceramica smaltata di forma diagonale con laccato quadrato 16. Pavimentazione in cotto posato a spina 10x20 17. Pavimentazione in lastre di ceramica di pietra naturale 18. Pavimentazione in ceramica con disegno 20x20 19. Pavimentazione in ceramica effetto cotto 40x40 20. Pavimentazione in ceramica smaltata effetto marmo 40x40 21. Pavimentazione in ceramica smaltata con disegno 40x40 22. Pavimentazione in ceramica smaltata 40x40 23. Utile di guaine bituminose impermeabilizzante		a. Recuperabile b. Da recuperare c. Non recuperabile	
B - RIVESTIMENTI			
1. Marmole in ceramica 10x10 2. Marmole in ceramica 20x20 3. Parquet doghe di legno			
C - FINITURE MURARIE			
1. Intonaco			
		NOTE - La area in grigio non fanno parte dell'area di intervento. - La dicitura R/R indica che l'elemento non è stato rilevato o per impossibilità di accedere perché non agibile di rilevanti. - La dicitura N/R indica che non ci sono fotografie dell'ambiente o della singola parete.	

LAVORI DI RISTRUTTURAZIONE EDILIZIA DELL'EX CONVENTO DEI CAPPUCCINI DI VIA ROMA E RIQUALIFICAZIONE DELL'ATTUALE CAMPO SPORTIVO DI VIA MERCURIO

PROGETTO ESECUTIVO

Responsabile Unico del Procedimento: **Ing. Stefano Piccolo**

Progettista:

DFP ENGINEERING S.p.A.
Via Mercurio, 40 - 00187 Roma (RM)
Tel. +39 06 49811111 - Fax +39 06 49811112
Email: info@dfp-engineering.it
Web: www.dfp-engineering.it
San Nicola - Roma

Consulente progettista:

PICAP
Viale dell'Industria, 100 - 00187 Roma (RM)

Progettista Responsabile e Progettista Responsabile dell'integrazione delle varie prestazioni specialistiche:
arch. Fabio De Falco

Team di Progettazione:

- arch. A. Perisano
- arch. E. Paternoster
- ing. G. Russo
- ing. P. Scalamandara
- ing. A. Zampicini
- ing. F. Vicodomini
- per. ind. M. Caputo

TITOLO ELABORATO:
RILIEVO DELLO STATO DI FATTO
PIANTA PIANO TERRA - STRALCIO 2

CODICE ELABORATO:	ESE R I L G R F 0 7 0 0	1 : 5 0		
VERIFICATO	APPROVATO	DATA	REV.	DESCRIZIONE
DFP	DFP	DICEMBRE 2022	00	

IL PRESENTE DOCUMENTO NON POTRA' ESSERE COPIATO, RIPRODOTTO O ALTAMENTE PUBBLICATO IN TUTTO O IN PARTE, SENZA IL CONSENSO SCRITTO DEI PROGETTISTI