


PIANTA PIANO SECONDO - SCALA 1:50

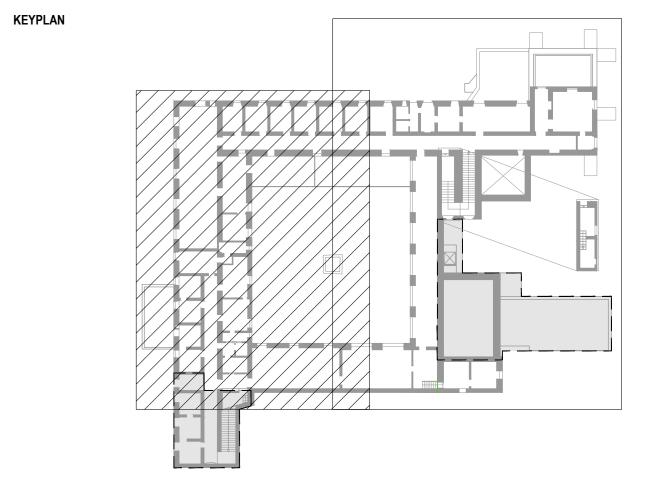

CARATTERISTICHE DIMENSIONALI:	SIMBOLI GRAFICI:	CARATTERISTICHE AMBIENTE:
Quota dimensionale H ₁ Altezza solaio H ₂ Altezza controsoffitto H ₃ Altezza veletta finestra	N Orientamento NORD	B S - XX XX m H - X XX m A B H2 - X XX m C D RAI N. Codice ambiente A. Tipologia pavimentazione B. Tipologia investimento C. Tipologia finitura muratura D. Tipologia controsoffitto E. Numero di piano
X,XX m Quota altimetrica	SX Sezioni: X Codice sezione	II.XX Codice infisso interno
	PX Prospetto: X Codice prospetto	IE.XX Codice infisso esterno

CARATTERISTICHE DEGLI ELEMENTI DI FINITURA:

A - PAVIMENTAZIONI

Cottosole o similare, dimensioni 30x30x2cm 2. NP.ED.001 - Fornitura e posa in opera di pavimento in piastrelle in cotto naturale tipo Cottosole o similare, dimensioni 30x30x2cm 3. NP.ED.017 - Fornitura e posa in opera di pavimentazione in pietra lavica bocciardata tipo L'arte della pietra o similare, dimensione 30x60, spessore 3 cm 4. E.13.040.010.h.CAM - Pavimento in piastrelle di ceramica smaltata, monocottura, prima | II.44 - Porta anta singola per bagno disabili scelta, dimensioni 20x20 cm in pasta bianca 5. A.11.010.020.a - Fornitura e posa in opera di pavimento in graniglia di forma quadrata, pozzolana, compreso il taglio la suggellatura sempre con malta di calce e pozzolana

1. NP.ED.001 - Fornitura e posa in opera di pavimento in piastrelle in cotto naturale tipo

7. NP.ED.020 - Fornitura e posa in opera di mattonelle costituite da impasto composto da polveri minerali, cemento, acqua e coloranti naturali tipo Anima della Grandinetti o similare, cementine esagonali, dimensione come esistenti, e colorazione da concordare con Soprintendenza e DL 8. E.13.000.010.b - Posa in opera di pavimenti, marmette granigliate

simili in lastre di pietra naturale o marmo, spessore di 3 cm

9. E.11.020.010.b - Manto di copertura di tetti a spiovente o a padiglione, posta in opera su idoneo supporto, tegole e coppi di tipo antico 10. E.12.010.020.a - Doppia membrana impermeabile a base di bitume distillato modificato con resine elastomeriche, spessore 4mm a membrana

B - RIVESTIMENTI

1. E.15.020.010.e.CAM - Rivestimento di pareti in piastrelle di ceramica smaltata in pasta rossa, monocottura, dimensioni 20x20 cm, bianche NP.ED.002 - Fornitura e posa in opera di battiscopa in cotto naturale tipo Cottosole o similare, dimensioni 1,5x7x30cm NP.ED.012 - Fornitura e posa in opera di zoccolino in graniglia tipo Anima della Grandinetti o similare, dimensione 20x8x1,3cm 4. NP.ED.068 - Fornitura e posa in opera di balaustra tipo Garda AP 200 o similare E.20.010.096.b - Lastre di vetro o di cristallo di sicurezza stratificato tagliate a misura, spessore 8 mm

C - FINITURE MURARIE 1. NP.ED.006 - Fornitura e posa in opera di risanamento di paramenti murari in tufo (o pietra) mediante la posa manuale o a proiezione meccanica (spruzzo) di intonaco duttile

pozzolanico ZEOINTONACO della ZEOCALCE o similare 2. NP.ED.007 - Fornitura e posa di finitura traspirante a basso spessore con aspetto finemente ruvido e vellutato, ZEOTONACHINO FR o similare D - CONTROSOFFITTO

caratteristiche di idrorepellenza e basso grado di assorbimento d'acqua, pannello in gesso protetto o cartongesso dello spessore 15 mm

M - MURATURE 1. NP.ED.004 - Fornitura e posa in opera di controparete divisoria interna a singola orditura

caratteristiche tecniche e prestazioniali, spessore totale pari a 125 mm 2. NP.ED.005 - Fornitura e posa in opera di parete divisoria interna a singola orditura metallica e doppio rivestimento in lastre di gesso rivestito tipo Knauf W112 o similare per caratteristiche tecniche, dello spessore totale pari a 150 mm, adatta per ambienti umidi

3. NP.ED.010 - Fornitura e posa in opera di parete divisoria interna a singola orditura

caratteristiche tecniche, dello spessore totale pari a 150 mm, adatta per ambienti umidi e con maggiore isolamento acustico 4. E.08.080.010.b.CAM - Muratura o tramezzatura in blocchi di calcestruzzo cellulare autoclavato, spessore 10 cm 5. E.08.080.010.e.CAM - Muratura o tramezzatura realizzata con blocchi in calcestruzzo

cellulare autoclavato, spessore 20 cm tipo Soema o similare, dimensioni 2820X2230 mm metodo scuci-cuci, in mattoni di tufo 8. NP.ED.011 - Fornitura e posa in opera di Box Arena, con tutte le pareti e porte in HPL tipo Soema o similare, dimensioni 1708x2230 mm 9. NP.ED.015 - Fornitura e posa in opera di Box Arena, con tutte le pareti e porte in HPL tipo | IE.78 - Finestre in legno lamellare di rovere essiccato tipo serie ELEGANCE della Pa.Ma Soema o similare, dimensioni 905x2230 mm

Soema o similare, dimensioni 1778x2230 mm 11. NP.ED.018 - Fornitura e posa in opera di Box Arena, con tutte le pareti e porte in HPL tipo Soema o similare, dimensioni 2870x2230 mm 12. NP.ED.019 - Fornitura e posa in opera di Box Arena, con tutte le pareti e porte in HPL tipo Soema o similare 13. NP.ED.021 - Fornitura e posa in opera di Box Arena, con tutte le pareti e porte in HPL tipo | IE.81 - E.18.050.010.b - Porta per esterni con battente in acciaio in doppia lamiera da [...] A 14. NP.ED.022 - Fornitura e posa in opera di Box Arena, con tutte le pareti e porte in HPL tipo

Soema o similare 15. NP.ED.005 - Fornitura e posa in opera di parete divisoria interna a singola orditura metallica e doppio rivestimento in lastre di gesso rivestito tipo Knauf W112 o similare per NOTE caratteristiche tecniche, dello spessore totale pari a 150 mm, adatta per ambienti umidi da metallica e doppio rivestimento in lastre di gesso rivestito tipo Knauf W626 o similare per o perchè non oggetto di intervento.

INFISSI INTERNI

- II.41 E.18.065.030.h Porta antincendio ad uno o due battenti lisci ciechi, Laminato colori standard e telaio coprifili e battute laccati, REI 60 - E.18.020.010.c - Porta interna in legno con anta mobile tamburata cieca liscia o bugnata - Rovere naturale
- 3 E.18.020.010.c Porta interna in legno con anta mobile tamburata cieca liscia, Rovere naturale II.45 - E.18.065.010.e - Porta antincendio in legno a due battenti in misure standard,
- omologata e certificata REI 60 certificata REI 60 6. E.14.010.020.a.CAM - Soglie lisce, pedate, sottogradi di gradini rettangolari, stangoni o 47 - E.18.020.010.c - Porta interna in legno con anta mobile tamburata cieca liscia e
 - griglia di areazione 300x600, Rovere naturale 18 - E.18.076.010.a - Porta vetrata tagliafuoco ad un battente con vetri REI 60, dimensioni 900 x 2000 mm - E.18.080.080.a - Invetriata fissa interna anche per sopraluce con vetri camera per
 - isolamento termico ed acustico E.20.010.095.d - Lastre di vetro o di cristallo di sicurezza stratificato tagliate a misura, di qualsiasi dimensione, per infissi in legno, in metallo o PVC con fermavetro fissato con viti e sigillato con mastice o silicone da vetrai, compresi gli sfridi, i tagli a misura, la pulitura, - Spessore 11/12 mm 0 - E.18.030.010.a - Invetriata di legno con/senza sopraluce fisso o apribile, ad una o

IE.62 - Finestre e portefinestre in legno lamellare di rovere essiccato tipo serie ELEGANCE

più ante a battente INFISSI ESTERNI

della Pa.Ma Infissi o similare (dimensioni come da disegno) E.63 - E.18.030.040.b - Invetriata esterna alluminio - legno, fissa o con parti apribili, con o senza sopraluce fisso o apribile ad una o più ante E.20.020.030.a - Vetrata termoisolante composta da due lastre di vetro float incolore, intercapedine 12 mm (4+12+4) 64 - Finestre e portefinestre in legno lamellare di rovere essiccato tipo serie ELEGANCE della Pa.Ma Infissi o similare (dimensioni come da disegno)

65 - Finestre e portefinestre in legno lamellare di rovere essiccato tipo serie ELEGANCE della Pa.Ma Infissi o similare (dimensioni come da disegno) 6 - Finestre e portefinestre in legno lamellare di rovere essiccato tipo serie ELEGANCE della Pa.Ma Infissi o similare (dimensioni come da disegno) 37 - NP.ED.014 - Fornitura e posa in opera di serramenti, in parte fissi ed in parte apribili, per porte e finestre con apertura esterna o interna, costruiti con profili a taglio termico

tipo Secco Sistemi OS2 65 o similare 1. E.17.010.020.h.CAM - Controsoffitto in lastra doppia prefabbricata di cartongesso con | IE.68 - NP.ED.013 - Fornitura e posa in opera di serramenti fissi, per porte e finestre con apertura esterna o interna, costruiti con profili a taglio termico tipo Secco Sistemi OS2 IE.69 - NP.ED.008 - Fornitura e posa in opera di serramenti, in parte fissi ed in parte apribili,

per porte e finestre con apertura esterna o interna, costruiti con profili a taglio termico tipo Secco Sistemi OS2 65 o similare metallica e doppio rivestimento in lastre di gesso rivestito tipo Knauf W626 o similare per | IE.70 - Finestre e portefinestre in legno lamellare di rovere essiccato tipo serie ELEGANCE della Pa.Ma Infissi o similare (dimensioni come da disegno) 71 - E.18.030.040.b - Invetriata esterna alluminio - legno, fissa o con parti apribili, con o senza sopraluce fisso o apribile ad una o più ante

E.20.020.030.a - Vetrata termoisolante composta da due lastre di vetro float incolore, intercapedine 12 mm (4+12+4) metallica e doppio rivestimento in lastre di gesso rivestito tipo Knauf W112 o similare per | IE.72 - E.18.010.010.e - Portone esterno di ingresso di legno, comprese le opere murarie di finitura e assistenza e la verniciatura - In legno di rovere IE.73 - E.18.010.010.e - Portone esterno di ingresso di legno, comprese le opere murarie di finitura e assistenza e la verniciatura - In legno di rovere

IE.74 - E.18.030.040.a - Invetriata esterna legno, fissa o con parti apribili E.20.020.030.a - Vetrata termoisolante composta da due lastre di vetro float incolore, intercapedine 12 mm (4+12+4) Infissi o similare (dimensioni come da disegno)

6. NP.ED.009 - Fornitura e posa in opera di Box Arena, con tutte le pareti e porte in HPL, | IE.75 - Portefinestra in legno lamellare di rovere essiccato tipo serie ELEGANCE della Pa.Ma 7. R.03.030.010.a - Ripresa di murature mediante sostituzione parziale del materiale con | | IE.76 - Finestre in legno lamellare di rovere essiccato tipo serie ELEGANCE della Pa.Ma Infissi o similare (dimensioni come da disegno) 77 - Finestre in legno lamellare di rovere essiccato tipo serie ELEGANCE della Pa.Ma Infissi o similare (dimensioni come da disegno) e cassonetto con avvolgibile

Infissi o similare (dimensioni come da disegno) 10. NP.ED.016 - Fornitura e posa in opera di Box Arena, con tutte le pareti e porte in HPL tipo | IE.79 - E.18.030.040.a - Invetriata esterna alluminio - legno con apertura a vasistas E.20.020.030.a - Vetrata termoisolante composta da due lastre di vetro float incolore, intercapedine 12 mm (4+12+4) IE.80 - E.18.030.040.a - Invetriata esterna legno, fissa o con parti apribili E.20.020.030.a - Vetrata termoisolante composta da due lastre di vetro float incolore, intercapedine 12 mm (4+12+4)

Le aree in grigio non fanno parte dell'area di intervento.

16. NP.ED.004 - Fornitura e posa in opera di controparete divisoria interna a singola orditura | • La dicitura N.R. indica che l'elemento non è stato rilevato o per impossibilità di accedervi caratteristiche tecniche e prestazioniali, spessore totale pari a 125 mm, per ambienti umidi invertirne il senso di apertura



LAVORI DI RISTRUTTURAZIONE EDILIZIA DELL'EX CONVENTO DEI CAPPUCCINI DI VIA ROMA E RIQUALIFICAZIONE



PROGETTO ESECUTIVO



Progettista Responsabile e

Progettista Responsabile

prestazioni specialistiche:

dell'integrazione delle varie

Responsabile Unico del Procedimento: ing. Stefano Piscopo

Team di Progettazione: arch. A. Perisano arch. E. Paternoster per.ind. M. Capano ing. G. Russo per.ind. R. Leone ing. P. Scalamandrè

ing. A. Zampicinini

TITOLO ELABORATO: PROGETTO ARCHITETTONICO

PIANTA PIANO SECONDO - STRALCIO 1 1 : 5 0 ESE ARC GRF 05 00 DESCRIZIONE

DICEMBRE 2022

L PRESENTE DOCUMENTO NON POTRA' ESSERE COPIATO, RIPRODOTTO O ALTRIMENTI PUBBLICATO, IN TUTTO O IN PARTE, SENZA IL CONSENSO SCRITTO DEI PROGETTISTI