


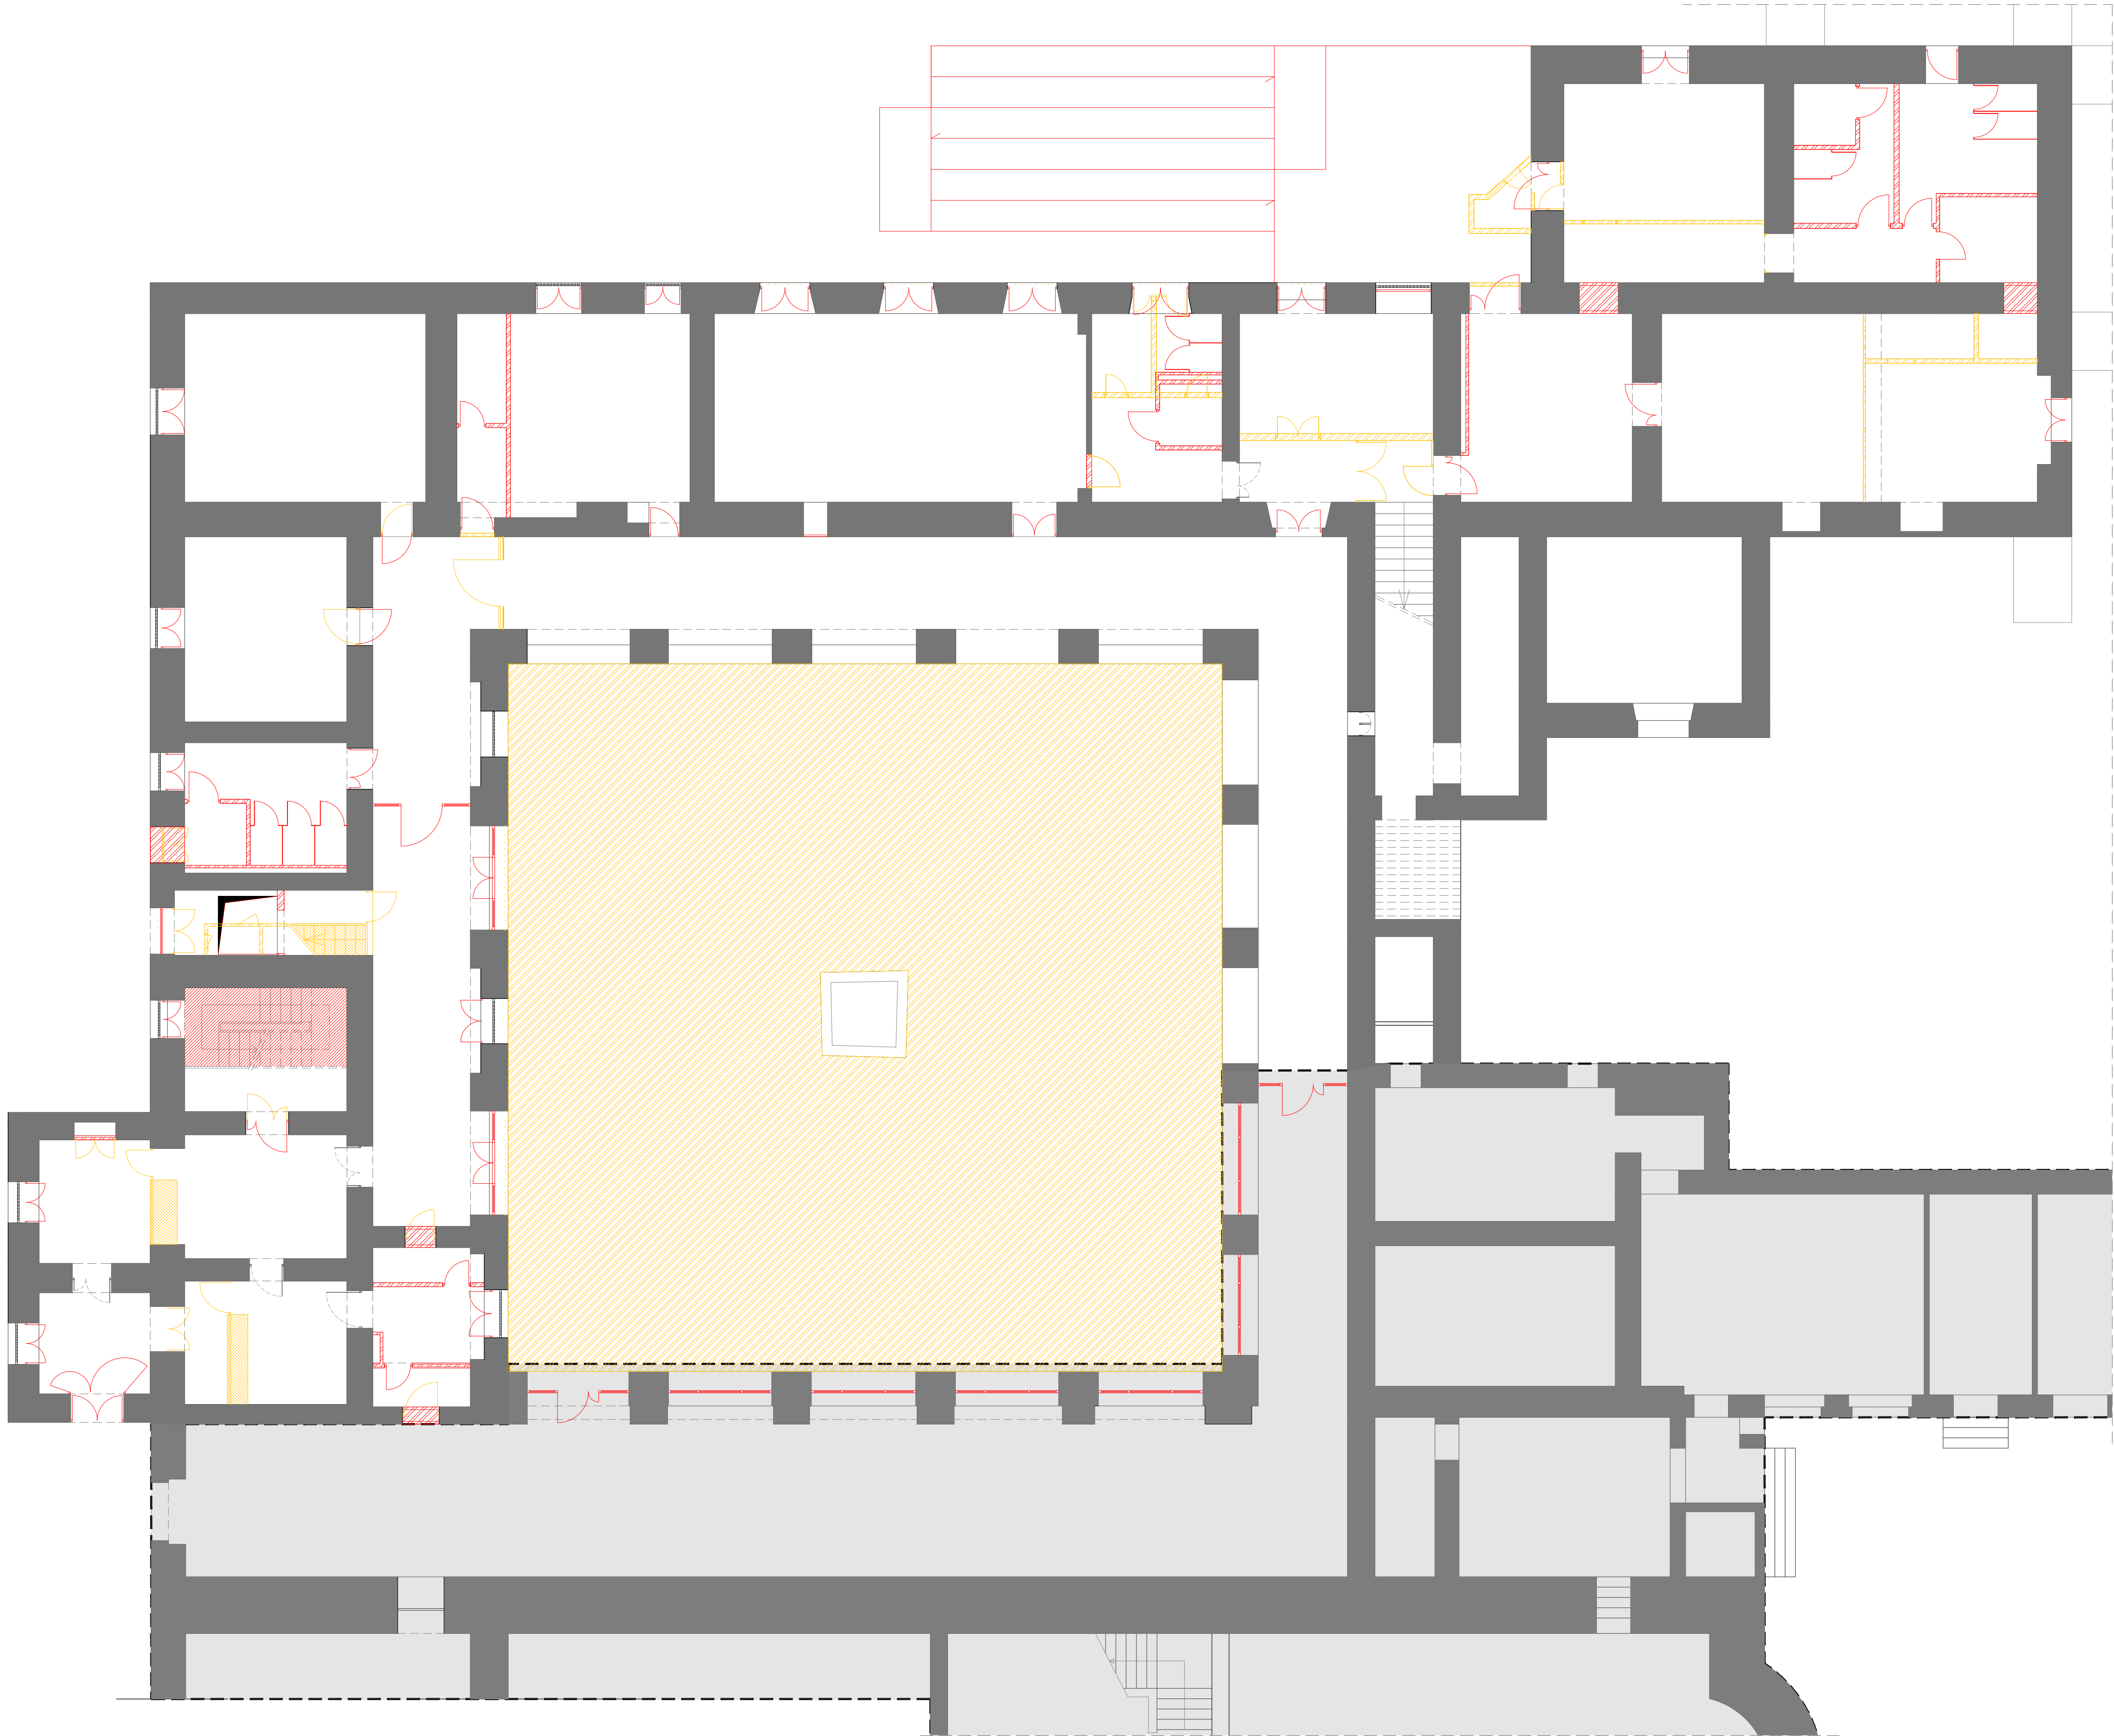

PIANTA PIANO TERRA - SCALA 1:100

LEGENDA
DEMOLIZIONI
COSTRUZIONI



LAVORI DI RISTRUTTURAZIONE EDILIZIA DELL'EX CONVENTO DEI CAPPUCCINI DI VIA ROMA E RIQUALIFICAZIONE DELL'ATTUALE CAMPO SPORTIVO DI VIA MERCURIO



PROGETTO ESECUTIVO

Responsabile Unico del Procedimento: ing. Stefano Piscopo

Progettisti:

DFP
engineering
DFF ENGINEERING S.r.l.
Via Benedetto Bini, 50 - 80142 Napoli - Italia
Tel. +39 081 0607585 - Fax +39 081 0607586 int.42
email: info@dfp-engineering.it
sito web: www.dfp-engineering.it
Sede: Napoli - Roma

Consulente paesaggistico:

PROAP
arch. paesaggista Jose Nunes

Progettista Responsabile e
Progettista Responsabile
dell'integrazione delle varie
prestazioni specialistiche:

arch. Fabio De Falco



Team di Progettazione:

- arch. A. Perisano
- arch. E. Paternoster
- ing. G. Russo
- per.ind. R. Leone
- ing. P. Scalamandrè
- ing. A. Zampicini
- ing. F. Vicedomini
- per.ind. M. Capano

TITOLO ELABORATO:
DEMOLIZIONI E RICOSTRUZIONI
PIANTA PIANO TERRA

CODICE ELABORATO:				1:100
VERIFICATO	APPROVATO	DATA	REV.	DESCRIZIONE
DFD	DFD	DICEMBRE 2022	00	

IL PRESENTE DOCUMENTO NON POTRA' ESSERE COPIATO, RIPRODOTTO O ALTREMENTI PUBBLICATO, IN TUTTO O IN PARTE, SENZA IL CONSENSO SCRITTO DEI PROGETTISTI