

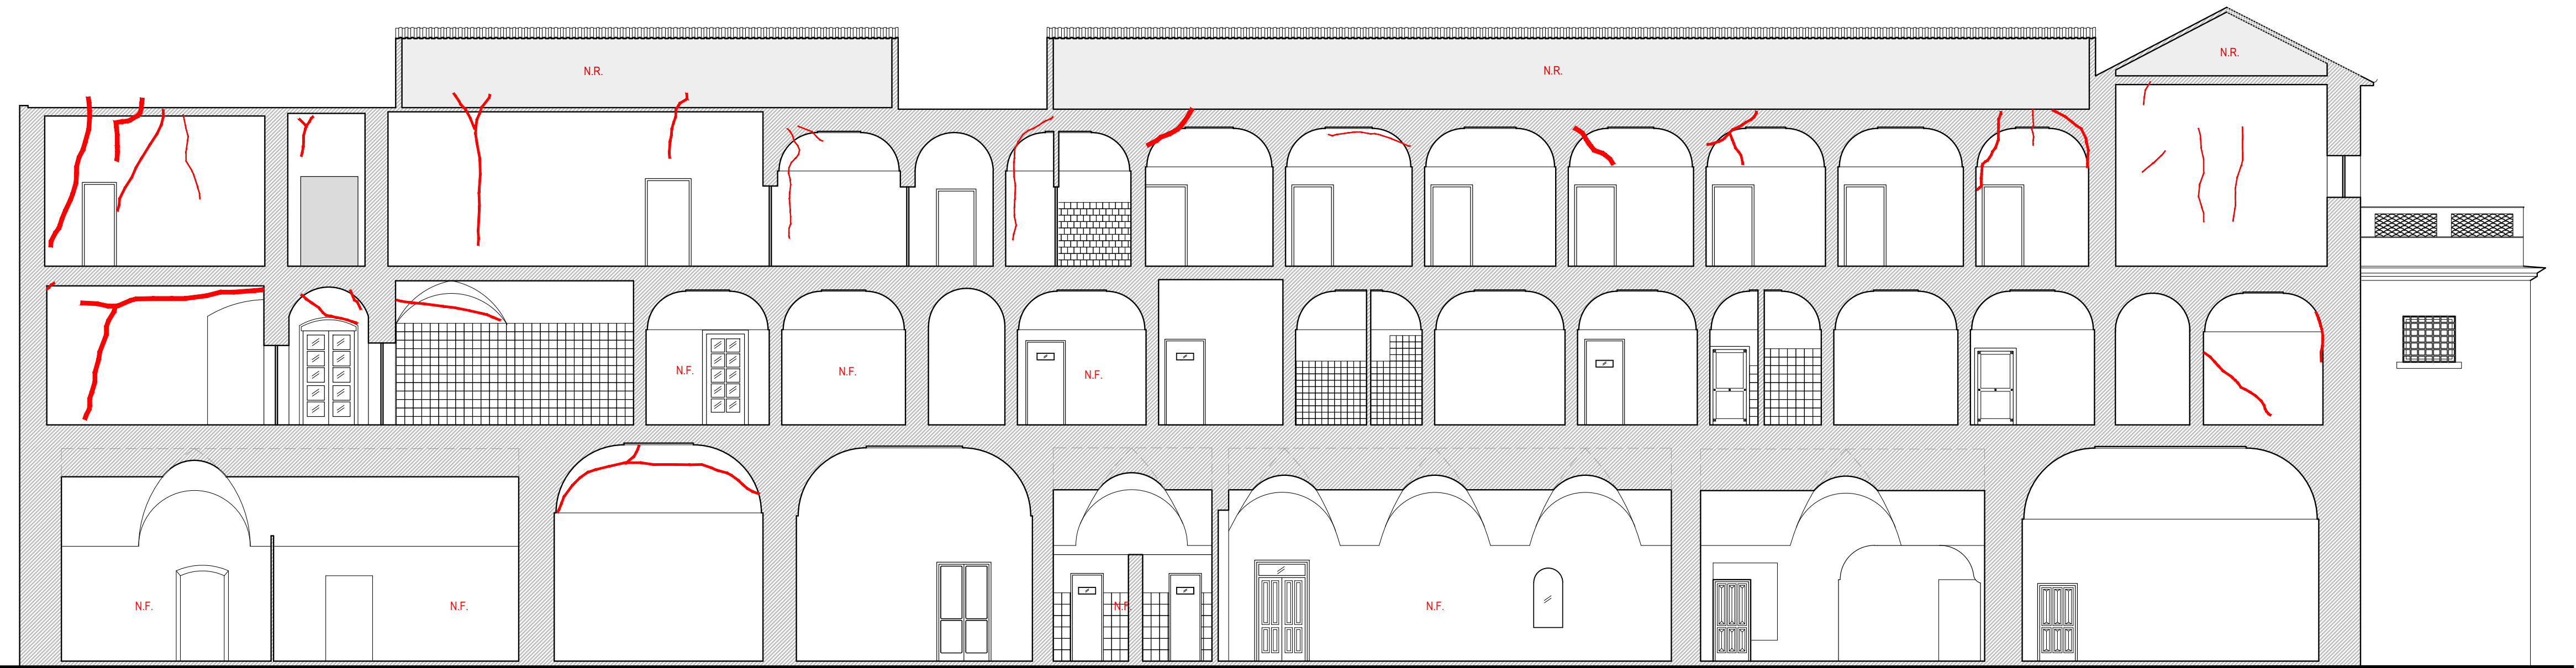
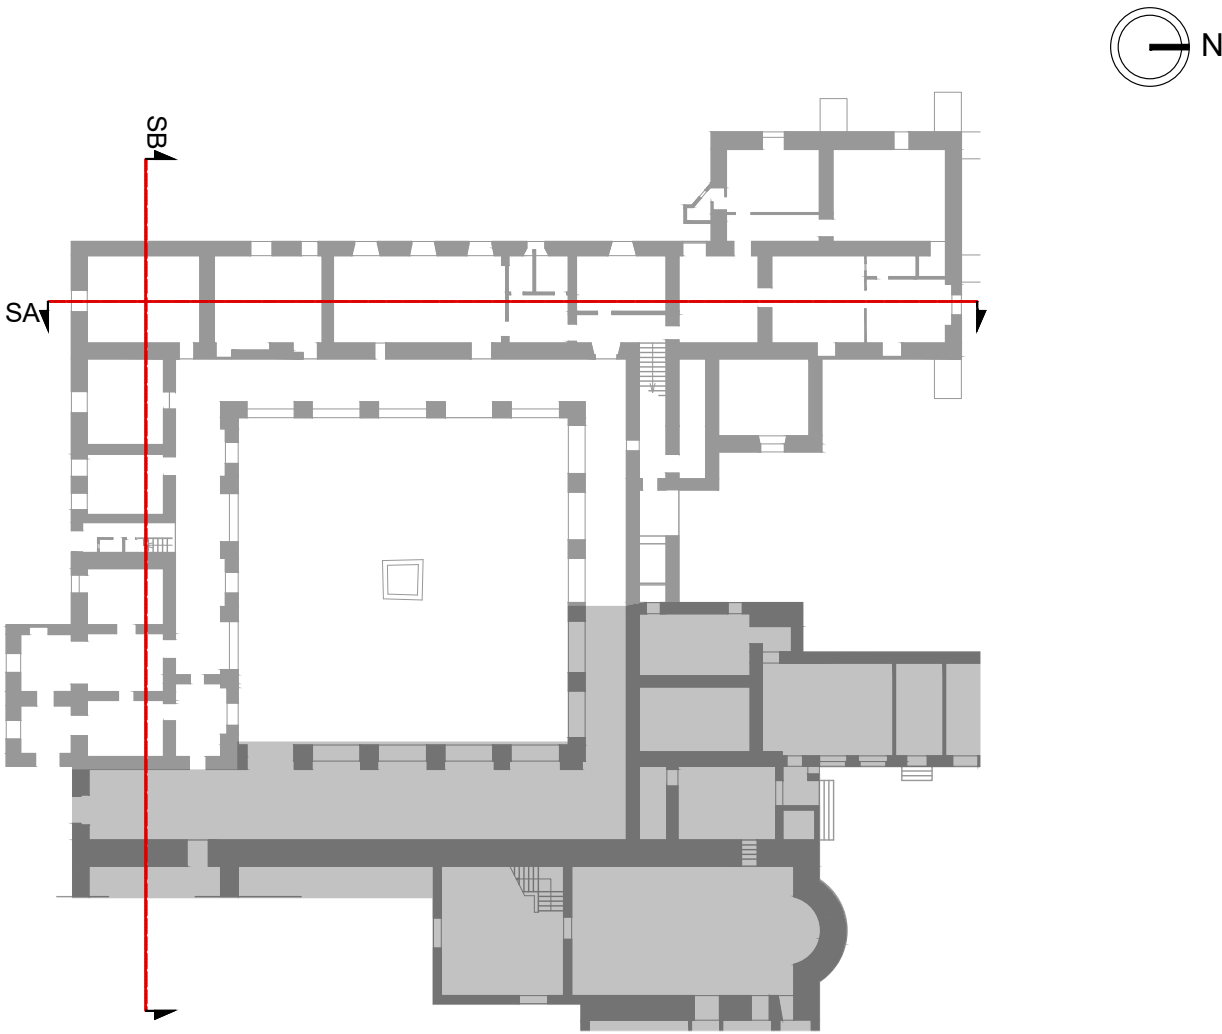


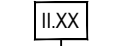

SEZIONE A - SCALA 1:100

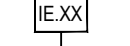

SEZIONE B - SCALA 1:100

LEGENDA:																																						
CARATTERISTICHE DIMENSIONALI:	SIMBOLI GRAFICI:	CARATTERISTICHE AMBIENTE:																																				
Quota dimensionale  Hx= X.XX m H_i: Altezza solai H_c: Altezza controsoffitto H_i: Altezza veletta finestra	 N Orientamento NORD  SX Sezioni: X Codice sezione  PX Prospetto: X Codice prospetto	<table><tr><td>E</td><td>S</td><td>N</td><td>Codice ambiente</td><td>S</td><td>Superficie</td></tr><tr><td>N</td><td>A</td><td>H</td><td>Tipologia pavimentazione</td><td>H</td><td>Altezza solai</td></tr><tr><td>A</td><td>B</td><td>T</td><td>Tipologia rivestimento</td><td>H_c</td><td>Altezza controsoffitto</td></tr><tr><td>B</td><td>C</td><td>M</td><td>Tipologia finitura muraria</td><td>RA</td><td>Rapporto</td></tr><tr><td>C</td><td>D</td><td>E</td><td>Tipologia controsoffitto</td><td>E</td><td>acronimo ambiente</td></tr><tr><td>D</td><td>E</td><td>N</td><td>Numero di piano</td><td></td><td></td></tr></table>  ILXX ILXX Codice inflesso interno  IE XX IE XX Codice inflesso esterno	E	S	N	Codice ambiente	S	Superficie	N	A	H	Tipologia pavimentazione	H	Altezza solai	A	B	T	Tipologia rivestimento	H _c	Altezza controsoffitto	B	C	M	Tipologia finitura muraria	RA	Rapporto	C	D	E	Tipologia controsoffitto	E	acronimo ambiente	D	E	N	Numero di piano		
E	S	N	Codice ambiente	S	Superficie																																	
N	A	H	Tipologia pavimentazione	H	Altezza solai																																	
A	B	T	Tipologia rivestimento	H _c	Altezza controsoffitto																																	
B	C	M	Tipologia finitura muraria	RA	Rapporto																																	
C	D	E	Tipologia controsoffitto	E	acronimo ambiente																																	
D	E	N	Numero di piano																																			

CARATTERISTICHE DEGLI ELEMENTI DI FINITURA

A - PAVIMENTAZIONI	STATO DI CONSERVAZIONE
1. Pavimentazione in marmo 25x50 2. Pavimentazione in ceramica smaltata con disegno a rilievo 40x40 3. Pavimentazione in ceramica smaltata 15x25 4. Pavimentazione in graniglia di marmo con disegno 20x20 5. Pavimentazione in graniglia di marmo bianco 20x20 6. Pavimentazione in graniglia di marmo bianco e nero 20x20 7. Pavimentazione in mattonelle di calcistruzzo stampato per esterni 20x20 8. Pavimentazione in basoli di pietra naturale con posa a pavé 10x10 9. Pavimentazione in cotto posato a spina di pesce 15x30 10. Pavimentazione in ceramica smaltata 20x20 11. Pavimentazione in lastre di cemento bianche e nere esagonali, formato 23x20cm 12. Lastre in marmo 13. Pavimentazione in ceramica smaltata 30x30 14. Pavimentazione in linoleum 15. Pavimentazione in ceramica smaltata di forma ottagonale con tozzetto quadrato 16. Pavimentazione in cotto posato a corriere 10x20 17. Pavimentazione in blocchi sbazzati di pietra naturale 18. Pavimentazione in ceramica con disegno 20x20 19. Pavimentazione in ceramica effetto cotto 40x40 20. Pavimentazione in ceramica smaltata effetto marmo 40x40 21. Pavimentazione in ceramica smaltata con disegno 40x40 22. Pavimentazione in ceramica smaltata 40x40 23. Strato di guaina bituminosa impermeabilizzante	a. Recuperabile b. Da recuperare c. Non recuperabile
B - RIVESTIMENTI	
1. Mattonelle in ceramica 10x10 2. Mattonelle in ceramica 20x20 3. Perinato doghe di legno	
C - FINITURE MURARIE	
1. Intonaco	
	NOTE - Le aree in grigio non fanno parte dell'area di intervento. - La dicitura N.R. indica che l'elemento non è stato rilevato o per impossibilità di accedere o perché non oggetto di intervento. - La dicitura N.F. indica che non ci sono fotografie dell'ambiente o della singola parete.



LAVORI DI RISTRUTTURAZIONE EDILIZIA DELL'EX CONVENTO DEI CAPPUCCINI DI VIA ROMA E RIQUALIFICAZIONE DELL'ATTUALE CAMPO SPORTIVO DI VIA MERCORIO



PROGETTO ESECUTIVO

Responsabile Unico del Procedimento: ing. Stefano Piscopo

Progettisti:



DFP ENGINEERING S.r.l.
Via Benedetto Bini, 55 - 80142 Napoli - Italia
Tel. +39 081 0607585 - Fax +39 081 0607585 int. 42
email: info@dfp-engineering.it
sito web: www.dfp-engineering.it
Sede: Napoli - Roma

Consulente paesaggistico:



PPAAP
arch. paesaggista Jose Nunes

Progettista Responsabile e
Progettista Responsabile
dell'integrazione delle varie
prestazioni specialistiche:

arch. Fabio De Falco



Team di Progettazione:

- arch. A. Perisano
- arch. E. Paternoster
- ing. G. Russo
- per.ind. R. Leone
- ing. P. Scalamandrè
- ing. A. Zampicini
- ing. F. Vicedomini
- per.ind. M. Capano

TITOLO ELABORATO:
RILIEVO DELLO STATO DI FATTO
PIANTA PIANO SECONDO - QUADRO FESSURATIVO

CODICE ELABORATO:					1 : 100
VERIFICATO	APPROVATO	DATA	REV.	DESCRIZIONE	
PDF	PDF	DICEMBRE 2022	00		