


PIANTA PIANO TERRA - SCALA 1:50



CARATTERISTICHE DIMENSIONALI: SIMBOLI GRAFI		ICI:		CARATTERISTICHE AMBIENTE:		
Quota dimensionale  H <sub>1</sub> Altezza solaio  H <sub>2</sub> Altezza controsoffito  H <sub>3</sub> Altezza veletta finestra	N Orientame		ento NORD	N. Codice ambiente   N. Superficie   S. Superficie   Hi - XIX.m   A. Tipologia pavimentazione   B. Tipologia finitura muratura   C. Tipologia finitura muratura   D. Tipologia controsoffitto   E. Numero di piano   S. Superficie   Hi - Altezza solaio   Hazarra muratura   D. Tipologia finitura muratura   C. Tipologia finitura muratura   D. Tipologia controsoffitto   E. Numero di piano   S. Superficie   Hi - Altezza solaio   Hazarra muratura   Rallezza controsoffitto   Rallezza solaio   Hi - Altezza solaio   Rallezza controsoffitto   Rallezza solaio   Rallez		
X,XX m	Sezioni: X Codice sezione		Codice sezione	II.XX Codice infisso interno		
			to: X Codice prospetto  IE.XX Codice infisso esterno			
CARATTERISTICHE DEGLI ELEMENTI DI FINITI	URA					
A - PAVIMENTAZIONI			STATO DI CONSERVAZIONE			
3. Pavimentazione in ceramica smaltata 13x26 4. Pavimentazione in graniglia di marmo con disegno 20x20 5. Pavimentazione in graniglia di marmo bianco 20x20 6. Pavimentazione in graniglia di marmo bianco e nero 20x20 7. Pavimentazione in mattonelle di calcestruzzo stampato per 8. Pavimentazione in basoli di pietra naturale con posa a pavè 9. Pavimentazione in cotto posato a spina di pesce 15x30 10. Pavimentazione in ceramica smaltata 20x20 11. Pavimentazione in pastine di cemento bianche e nere esag 12. Lastre in marmo 13. Pavimentazione in ceramica smaltata 30x30 14. Pavimentazione in ceramica smaltata di forma ottagonale c 16. Pavimentazione in cotto posato a correre 10x20 17. Pavimentazione in cotto posato a correre 10x20 18. Pavimentazione in cotto posato a correre 10x20 19. Pavimentazione in ceramica con disegno 20x20 19. Pavimentazione in ceramica effetto cotto 40x40 20. Pavimentazione in ceramica smaltata effetto marmo 40x40 21. Pavimentazione in ceramica smaltata effetto marmo 40x40 22. Pavimentazione in ceramica smaltata 40x40 23. Strato di guaina bituminosa impermeabilizzante	e 10x10 onali, formato 23x20cm on tozzetto quadrato	1	c. Non recuperabile			
B - RIVESTIMENTI  . Mattonelle in ceramica 10x10  . Mattonelle in ceramica 20x20  . Perlinato doghe di legno  C - FINITURE MURARIE  . Intonaco			NOTE			
			<ul> <li>La dicitura N.R. indica che o perchè non oggetto di i</li> </ul>	no parte dell'area di intervento.  ne l'elemento non è stato rilevato o per impossibilità di accedervi intervento.  ne non ci sono fotografie dell'ambiente o della singola parete.		

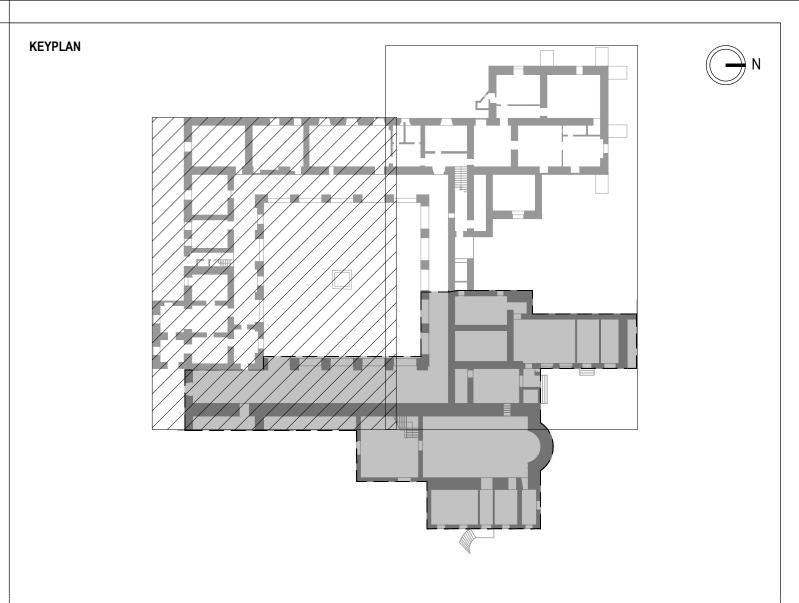

## LAVORI DI RISTRUTTURAZIONE EDILIZIA DELL'EX CONVENTO DEI CAPPUCCINI DI VIA ROMA E RIQUALIFICAZIONE DELL'ATTUALE CAMPO SPORTIVO DI VIA MERCORIO



PI	ROGE	ETTO	ESE	CU	ГΙ

Responsabile Unico del Procedimento: ing.	. Stefano Piscopo
Progettisti:  PPP	Consulente paes  PROAP  arch. paesaggista Joa
	And the latest and th

arch. A. Perisano arch. E. Paternoster ing. G. Russo per.ind. R. Leone ing. P. Scalamandrè ing. A. Zampicinini

per.ind. M. Capano

TITOLO ELABORATO: RILIEVO DELLO STATO DI FATTO PIANTA PIANO TERRA - STRALCIO 1

dell'integrazione delle varie prestazioni specialistiche:

1 : 5 0 ESERIL GRF 06 00 DESCRIZIONE DICEMBRE 2022

L PRESENTE DOCUMENTO NON POTRA' ESSERE COPIATO, RIPRODOTTO O ALTRIMENTI PUBBLICATO, IN TUTTO O IN PARTE, SENZA IL CONSENSO SCRITTO DEI PROGETTISTI