


PIANTA PIANO TERRA - SCALA 1:50

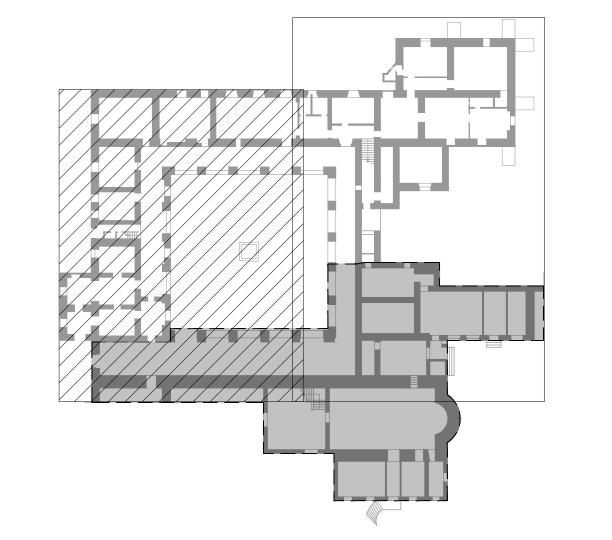

OADATTEDIOTIONE DIMENOIONALI	OIMPOLL OF	A FIGU		ACTIONIE ANDIENTE
CARATTERISTICHE DIMENSIONALI:	SIMBOLI GRAFICI:		CARATTERISTICHE AMBIENTE:	
Hx= X,XX m Quota dimensionale H1 Altezza solaio H2 Altezza controsoffitto H3 Altezza veletta finestra	N	Orientamento NORD	E	A. Tipologia pavimentazione B. Tipologia rivestimento H1 Altezza solaio H2 Altezza contros
X,XX m Quota altimetrica	sx	Sezioni: X Codice sezione	II.XX	II.XX Codice infisso interno
	PX L	Prospetto: X Codice prospetto	IE.XX	IE.XX Codice infisso esterno

CARATTERISTICHE DEGLI ELEMENTI DI FINITURA:

KEYPLAN

A - PAVIMENTAZIONI 1. NP.ED.001 - Fornitura e posa in opera di pavimento in piastrelle in cotto naturale tipo Cottosole o similare, dimensioni 30x30x2cm

2. NP.ED.001 - Fornitura e posa in opera di pavimento in piastrelle in cotto naturale tipo Cottosole o similare, dimensioni 30x30x2cm 3. NP.ED.017 - Fornitura e posa in opera di pavimentazione in pietra lavica bocciardata tipo L'arte della pietra o similare, dimensione 30x60, spessore 3 cm 4. E.13.040.010.h.CAM - Pavimento in piastrelle di ceramica smaltata, monocottura, prima II.44 - Porta anta singola per bagno disabili scelta, dimensioni 20x20 cm in pasta bianca 5. A.11.010.020.a - Fornitura e posa in opera di pavimento in graniglia di forma quadrata, pozzolana, compreso il taglio la suggellatura sempre con malta di calce e pozzolana 6. E.14.010.020.a.CAM - Soglie lisce, pedate, sottogradi di gradini rettangolari, stangoni o simili in lastre di pietra naturale o marmo, spessore di 3 cm

similare, cementine esagonali, dimensione come esistenti, e colorazione da concordare con Soprintendenza e DL 8. E.13.000.010.b - Posa in opera di pavimenti, marmette granigliate idoneo supporto, tegole e coppi di tipo antico

polveri minerali, cemento, acqua e coloranti naturali tipo Anima della Grandinetti o

9. E.11.020.010.b - Manto di copertura di tetti a spiovente o a padiglione, posta in opera su 10. E.12.010.020.a - Doppia membrana impermeabile a base di bitume distillato modificato con resine elastomeriche, spessore 4mm a membrana

B - RIVESTIMENTI

1. E.15.020.010.e.CAM - Rivestimento di pareti in piastrelle di ceramica smaltata in pasta rossa, monocottura, dimensioni 20x20 cm, bianche NP.ED.002 - Fornitura e posa in opera di battiscopa in cotto naturale tipo Cottosole o similare, dimensioni 1,5x7x30cm 3. NP.ED.012 - Fornitura e posa in opera di zoccolino in graniglia tipo Anima della Grandinetti o similare, dimensione 20x8x1,3cm 4. NP.ED.068 - Fornitura e posa in opera di balaustra tipo Garda AP 200 o similare E.20.010.096.b - Lastre di vetro o di cristallo di sicurezza stratificato tagliate a misura,

C - FINITURE MURARIE 1. NP.ED.006 - Fornitura e posa in opera di risanamento di paramenti murari in tufo (o pietra)

mediante la posa manuale o a proiezione meccanica (spruzzo) di intonaco duttile pozzolanico ZEOINTONACO della ZEOCALCE o similare 2. NP.ED.007 - Fornitura e posa di finitura traspirante a basso spessore con aspetto finemente ruvido e vellutato, ZEOTONACHINO FR o similare

D - CONTROSOFFITTO

caratteristiche di idrorepellenza e basso grado di assorbimento d'acqua, pannello in gesso protetto o cartongesso dello spessore 15 mm

M - MURATURE 1. NP.ED.004 - Fornitura e posa in opera di controparete divisoria interna a singola orditura metallica e doppio rivestimento in lastre di gesso rivestito tipo Knauf W626 o similare per | IE.70

caratteristiche tecniche e prestazioniali, spessore totale pari a 125 mm 2. NP.ED.005 - Fornitura e posa in opera di parete divisoria interna a singola orditura metallica e doppio rivestimento in lastre di gesso rivestito tipo Knauf W112 o similare per caratteristiche tecniche, dello spessore totale pari a 150 mm, adatta per ambienti umidi 3. NP.ED.010 - Fornitura e posa in opera di parete divisoria interna a singola orditura caratteristiche tecniche, dello spessore totale pari a 150 mm, adatta per ambienti umidi e

con maggiore isolamento acustico 4. E.08.080.010.b.CAM - Muratura o tramezzatura in blocchi di calcestruzzo cellulare autoclavato, spessore 10 cm 5. E.08.080.010.e.CAM - Muratura o tramezzatura realizzata con blocchi in calcestruzzo cellulare autoclavato, spessore 20 cm 6. NP.ED.009 - Fornitura e posa in opera di Box Arena, con tutte le pareti e porte in HPL, tipo Soema o similare, dimensioni 2820X2230 mm

metodo scuci-cuci, in mattoni di tufo 8. NP.ED.011 - Fornitura e posa in opera di Box Arena, con tutte le pareti e porte in HPL tipo Soema o similare, dimensioni 1708x2230 mm 9. NP.ED.015 - Fornitura e posa in opera di Box Arena, con tutte le pareti e porte in HPL tipo | IE.78 - Finestre in legno lamellare di rovere essiccato tipo serie ELEGANCE della Pa.Ma Soema o similare, dimensioni 905x2230 mm Soema o similare, dimensioni 1778x2230 mm

11. NP.ED.018 - Fornitura e posa in opera di Box Arena, con tutte le pareti e porte in HPL tipo Soema o similare, dimensioni 2870x2230 mm 12. NP.ED.019 - Fornitura e posa in opera di Box Arena, con tutte le pareti e porte in HPL tipo Soema o similare Soema o similare 14. NP.ED.022 - Fornitura e posa in opera di Box Arena, con tutte le pareti e porte in HPL tipo Soema o similare 15. NP.ED.005 - Fornitura e posa in opera di parete divisoria interna a singola orditura metallica e doppio rivestimento in lastre di gesso rivestito tipo Knauf W112 o similare per metallica e doppio rivestimento in lastre di gesso rivestito tipo Knauf W112 o similare per NOTE

caratteristiche tecniche e prestazioniali, spessore totale pari a 125 mm, per ambienti umidi | • Gli infissi esistenti II.01 e II.10 (codici di rilievo) verranno smontati e rimontati per

INFISSI INTERNI

II.41 - E.18.065.030.h - Porta antincendio ad uno o due battenti lisci ciechi, Laminato colori standard e telaio coprifili e battute laccati, REI 60 - E.18.020.010.c - Porta interna in legno con anta mobile tamburata cieca liscia o

bugnata - Rovere naturale - E.18.020.010.c - Porta interna in legno con anta mobile tamburata cieca liscia, Rovere naturale

II.45 - E.18.065.010.e - Porta antincendio in legno a due battenti in misure standard, omologata e certificata REI 60

certificata REI 60 7 - E.18.020.010.c - Porta interna in legno con anta mobile tamburata cieca liscia e

griglia di areazione 300x600, Rovere naturale 8 - E.18.076.010.a - Porta vetrata tagliafuoco ad un battente con vetri REI 60, dimensioni 900 x 2000 mm

7. NP.ED.020 - Fornitura e posa in opera di mattonelle costituite da impasto composto da - E.18.080.080.a - Invetriata fissa interna anche per sopraluce con vetri camera per isolamento termico ed acustico E.20.010.095.d - Lastre di vetro o di cristallo di sicurezza stratificato tagliate a

misura, di qualsiasi dimensione, per infissi in legno, in metallo o PVC con fermavetro fissato con viti e sigillato con mastice o silicone da vetrai, compresi gli sfridi, i tagli a misura, la pulitura, - Spessore 11/12 mm - E.18.030.010.a - Invetriata di legno con/senza sopraluce fisso o apribile, ad una o più ante a battente

IE.62 - Finestre e portefinestre in legno lamellare di rovere essiccato tipo serie ELEGANCE

della Pa.Ma Infissi o similare (dimensioni come da disegno) E.63 - E.18.030.040.b - Invetriata esterna alluminio - legno, fissa o con parti apribili, con o senza sopraluce fisso o apribile ad una o più ante E.20.020.030.a - Vetrata termoisolante composta da due lastre di vetro float incolore, intercapedine 12 mm (4+12+4)

64 - Finestre e portefinestre in legno lamellare di rovere essiccato tipo serie ELEGANCE

della Pa.Ma Infissi o similare (dimensioni come da disegno) 55 - Finestre e portefinestre in legno lamellare di rovere essiccato tipo serie ELEGANCE della Pa.Ma Infissi o similare (dimensioni come da disegno) 6 - Finestre e portefinestre in legno lamellare di rovere essiccato tipo serie ELEGANCE della Pa.Ma Infissi o similare (dimensioni come da disegno)

37 - NP.ED.014 - Fornitura e posa in opera di serramenti, in parte fissi ed in parte apribili, per porte e finestre con apertura esterna o interna, costruiti con profili a taglio termico tipo Secco Sistemi OS2 65 o similare 1. E.17.010.020.h.CAM - Controsoffitto in lastra doppia prefabbricata di cartongesso con | | IE.68 - NP.ED.013 - Fornitura e posa in opera di serramenti fissi, per porte e finestre con apertura esterna o interna, costruiti con profili a taglio termico tipo Secco Sistemi OS2

IE.69 - NP.ED.008 - Fornitura e posa in opera di serramenti, in parte fissi ed in parte apribili, per porte e finestre con apertura esterna o interna, costruiti con profili a taglio termico tipo Secco Sistemi OS2 65 o similare '0 - Finestre e portefinestre in legno lamellare di rovere essiccato tipo serie ELEGANCE

della Pa.Ma Infissi o similare (dimensioni come da disegno) 71 - E.18.030.040.b - Invetriata esterna alluminio - legno, fissa o con parti apribili, con o senza sopraluce fisso o apribile ad una o più ante E.20.020.030.a - Vetrata termoisolante composta da due lastre di vetro float incolore, intercapedine 12 mm (4+12+4)

metallica e doppio rivestimento in lastre di gesso rivestito tipo Knauf W112 o similare per | IE.72 - E.18.010.010.e - Portone esterno di ingresso di legno, comprese le opere murarie di finitura e assistenza e la verniciatura - In legno di rovere IE.73 - E.18.010.010.e - Portone esterno di ingresso di legno, comprese le opere murarie di finitura e assistenza e la verniciatura - In legno di rovere IE.74 - E.18.030.040.a - Invetriata esterna legno, fissa o con parti apribili

E.20.020.030.a - Vetrata termoisolante composta da due lastre di vetro float incolore, intercapedine 12 mm (4+12+4) E.75 - Portefinestra in legno lamellare di rovere essiccato tipo serie ELEGANCE della Pa.Ma Infissi o similare (dimensioni come da disegno)

7. R.03.030.010.a - Ripresa di murature mediante sostituzione parziale del materiale con | IE.76 - Finestre in legno lamellare di rovere essiccato tipo serie ELEGANCE della Pa.Ma Infissi o similare (dimensioni come da disegno) 7 - Finestre in legno lamellare di rovere essiccato tipo serie ELEGANCE della Pa.Ma Infissi o similare (dimensioni come da disegno) e cassonetto con avvolgibile

Infissi o similare (dimensioni come da disegno) 10. NP.ED.016 - Fornitura e posa in opera di Box Arena, con tutte le pareti e porte in HPL tipo | IE.79 - E.18.030.040.a - Invetriata esterna alluminio - legno con apertura a vasistas E.20.020.030.a - Vetrata termoisolante composta da due lastre di vetro float incolore, intercapedine 12 mm (4+12+4)

IE.80 - E.18.030.040.a - Invetriata esterna legno, fissa o con parti apribili E.20.020.030.a - Vetrata termoisolante composta da due lastre di vetro float incolore, intercapedine 12 mm (4+12+4) 13. NP.ED.021 - Fornitura e posa in opera di Box Arena, con tutte le pareti e porte in HPL tipo | | IE.81 - E.18.050.010.b - Porta per esterni con battente in acciaio in doppia lamiera da [...] A

caratteristiche tecniche, dello spessore totale pari a 150 mm, adatta per ambienti umidi da Le aree in grigio non fanno parte dell'area di intervento. 16. NP.ED.004 - Fornitura e posa in opera di controparete divisoria interna a singola orditura metallica e doppio rivestimento in lastre di gesso rivestito tipo Knauf W626 o similare per di controparete divisoria interna a singola orditura o per impossibilità di accedervi o perchè non oggetto di intervento.



invertirne il senso di apertura



LAVORI DI RISTRUTTURAZIONE EDILIZIA DELL'EX CONVENTO DEI CAPPUCCINI DI VIA ROMA E RIQUALIFICAZIONE



PROGETTO ESECUTIVO

Consulente paesaggistico engineering DFP ENGINEERING S.r.l.
Via Benedetto Brin, 55 - 80142 Napoli - Italia
Tel. +39 081 0607685 - Fax +39 081 0607685 int 42
email: info@dfp-engineering.it
sito web: www.dfp-engineering.it
Sedi: Napoli - Roma arch. paesaggista Joao Nunes

Responsabile Unico del Procedimento: ing. Stefano Piscopo



arch. A. Perisano arch. E. Paternoster ing. G. Russo per.ind. R. Leone ing. P. Scalamandrè ing. A. Zampicinini

per.ind. M. Capano

TITOLO ELABORATO: PROGETTO ARCHITETTONICO PIANTA PIANO TERRA - STRALCIO 1

Progettista Responsabile e Progettista Responsabile

dell'integrazione delle varie

prestazioni specialistiche:

1 : 5 0 ESE ARC GRF 01 00 DESCRIZIONE DICEMBRE 2022

L PRESENTE DOCUMENTO NON POTRA' ESSERE COPIATO, RIPRODOTTO O ALTRIMENTI PUBBLICATO, IN TUTTO O IN PARTE, SENZA IL CONSENSO SCRITTO DEI PROGETTISTI