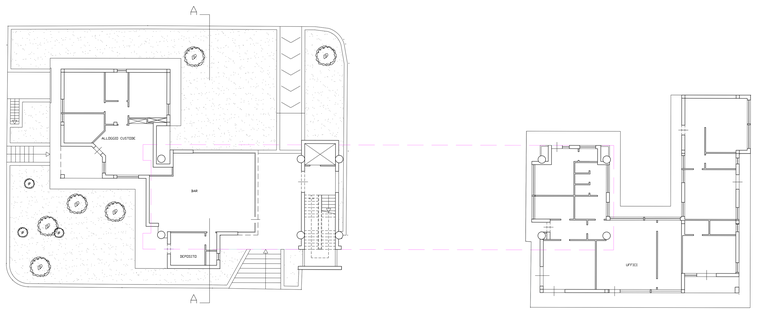

PIANTA PIANO TERRA

RAPP. 1:100

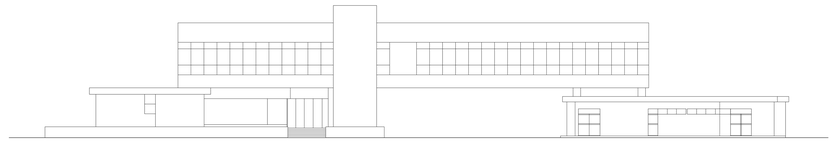

PROSPETTO SUD

RAPP. 1:100

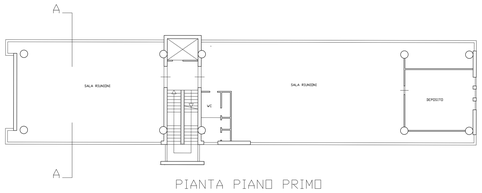

PIANTA PIANO PRIMO

RAPP. 1:100

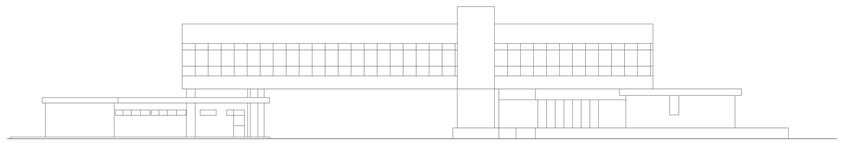

PROSPETTO NORD

RAPP. 1:100

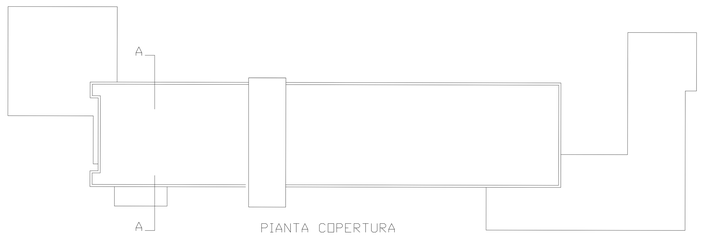

PIANTA COPERTURA

RAPP. 1:100

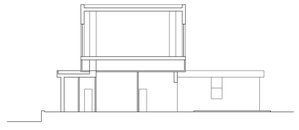

SEZIONE A-A

RAPP. 1:100

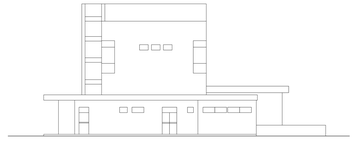

PROSPETTO OVEST

RAPP. 1:100

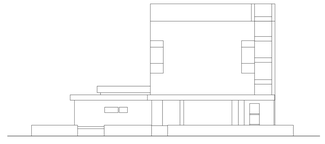

PROSPETTO EST

RAPP. 1:100

COMUNE DI MADDALONI
(Regione Campania)

OGGETTO: SVILUPPO SOSTENIBILE E TRANSIZIONE DIGITALE DEL MERCATO AGRO-ALIMENTARE DI MADDALONI PER UNA INTERCONNESSIONE TRA SOCIETA', ECONOMIA E AMBIENTE

TAVOLA N° 8	
SCALA 1:100	
NOVEMBRE 2022	