


PIANTA PIANO SECONDO - SCALA 1:50



LEGENDA:

CARATTERISTICHE DIMENSIONALI:	SIMBOLI GRAFICI:		CARATTERISTICHE AMBIENTE:
——————————————————————————————————————	N	nento NORD	N. Codice ambiente N. Altezza solaio N. Altezza solaio N. Altezza solaio N. Altezza solaio N. Codice ambiente N. Codice a
H3 Altezza veletta finestra	SX Sezioni:	X Codice sezione	II.XX Codice infisso interno
X,XX m Quota altimetrica	PX Prospett	o: X Codice prospetto	IE.XX Codice infisso esterno
CARATTERISTICHE DEGLI ELEMENTI DI FINITU	JRA		1
A - PAVIMENTAZIONI		STATO DI CONSERVAZIONE	
 Pavimentazione in graniglia di marmo con disegno 20x20 Pavimentazione in graniglia di marmo bianco 20x20 Pavimentazione in graniglia di marmo bianco e nero 20x20 Pavimentazione in mattonelle di calcestruzzo stampato per el pavimentazione in basoli di pietra naturale con posa a pavè Pavimentazione in cotto posato a spina di pesce 15x30 Pavimentazione in ceramica smaltata 20x20 Pavimentazione in pastine di cemento bianche e nere esago Lastre in marmo Pavimentazione in ceramica smaltata 30x30 Pavimentazione in ceramica smaltata di forma ottagonale con pavimentazione in cotto posato a correre 10x20 Pavimentazione in cotto posato a correre 10x20 Pavimentazione in ceramica con disegno 20x20 Pavimentazione in ceramica effetto cotto 40x40 Pavimentazione in ceramica smaltata effetto marmo 40x40 Pavimentazione in ceramica smaltata con disegno 40x40 Pavimentazione in ceramica smaltata con disegno 40x40 Pavimentazione in ceramica smaltata 40x40 Strato di guaina bituminosa impermeabilizzante 	10x10 onali, formato 23x20cm		
B - RIVESTIMENTI 1. Mattonelle in ceramica 10x10 2. Mattonelle in ceramica 20x20 3. Perlinato doghe di legno C - FINITURE MURARIE			
1. Intonaco			
		 La dicitura N.R. indica che o perchè non oggetto di 	no parte dell'area di intervento. ne l'elemento non è stato rilevato o per impossibilità di accer intervento. ne non ci sono fotografie dell'ambiente o della singola parete

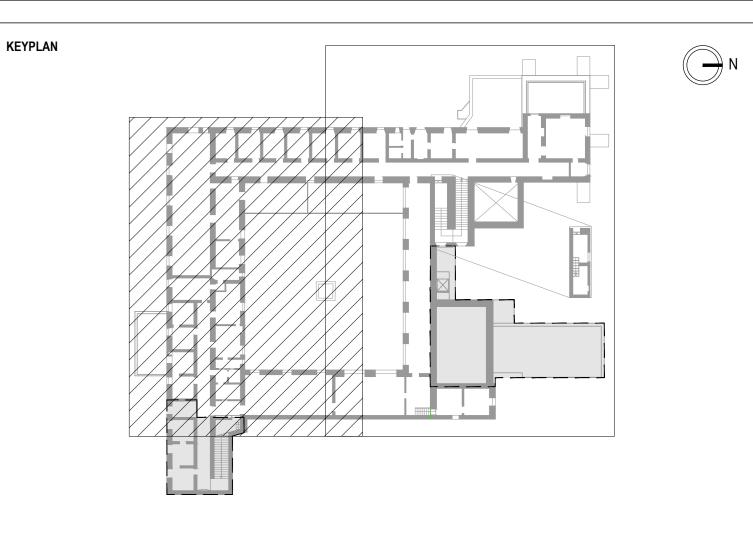

LAVORI DI RISTRUTTURAZIONE EDILIZIA DELL'EX CONVENTO DEI CAPPUCCINI DI VIA ROMA E RIQUALIFICAZIONE DELL'ATTUALE CAMPO SPORTIVO DI VIA MERCORIO



	PROGETTO ESECUTIVO	
Piscopo		





Team di Progettazione: arch. A. Perisano arch. E. Paternoster ing. G. Russo per.ind. R. Leone ing. P. Scalamandrè ing. A. Zampicinini

per.ind. M. Capano

TITOLO ELABORATO: RILIEVO DELLO STATO DI FATTO PIANTA PIANO SECONDO - STRALCIO 1

dell'integrazione delle varie

prestazioni specialistiche:

1 : 5 0 ESERIL GRF 10000 DESCRIZIONE DICEMBRE 2022

L PRESENTE DOCUMENTO NON POTRA' ESSERE COPIATO, RIPRODOTTO O ALTRIMENTI PUBBLICATO, IN TUTTO O IN PARTE, SENZA IL CONSENSO SCRITTO DEI PROGETTISTI