




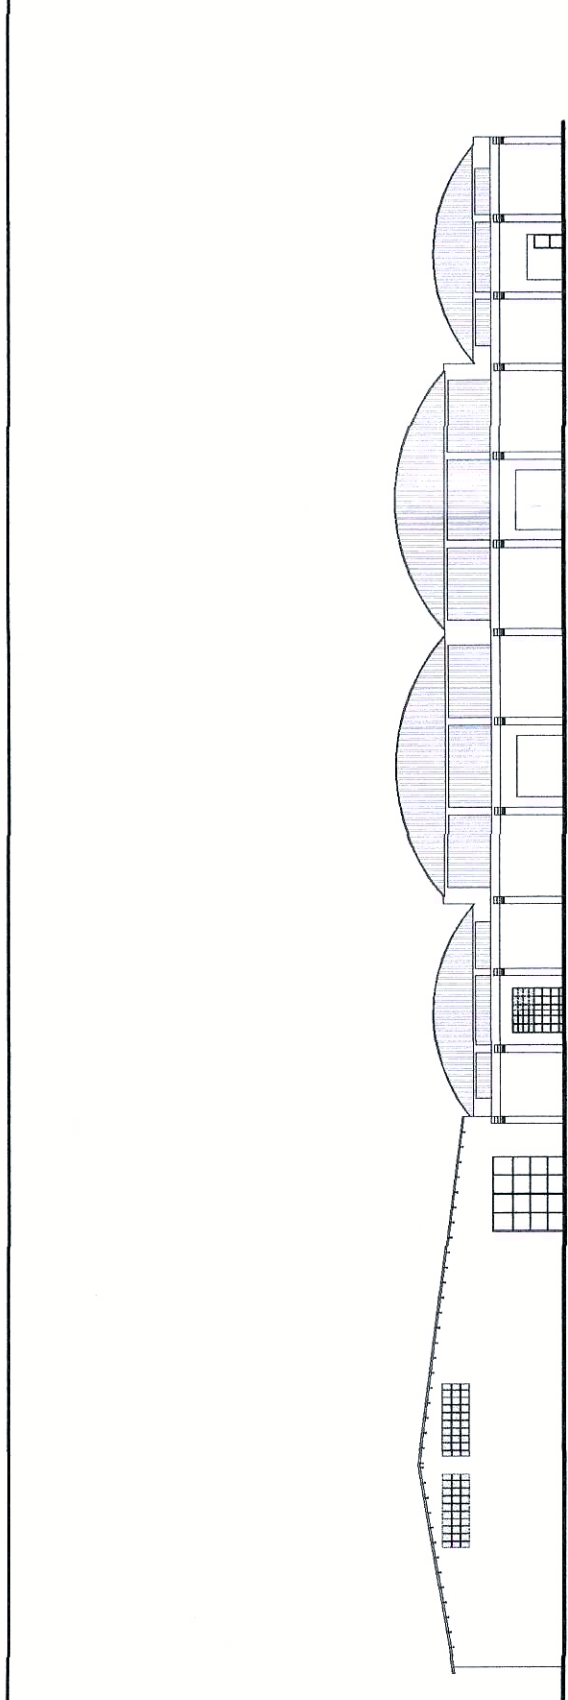


Prospetto su Via Caudina

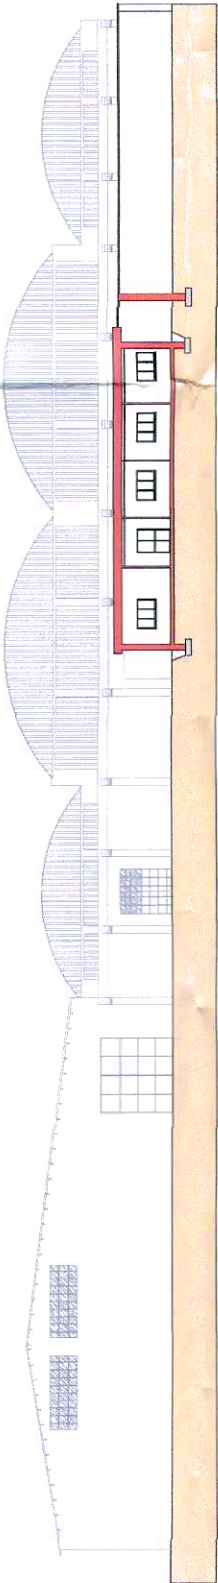


Sezione A - A'

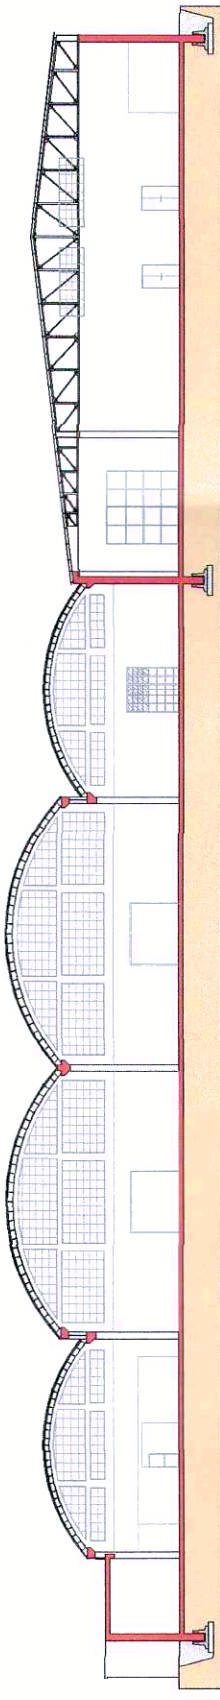


Sezione B - B'

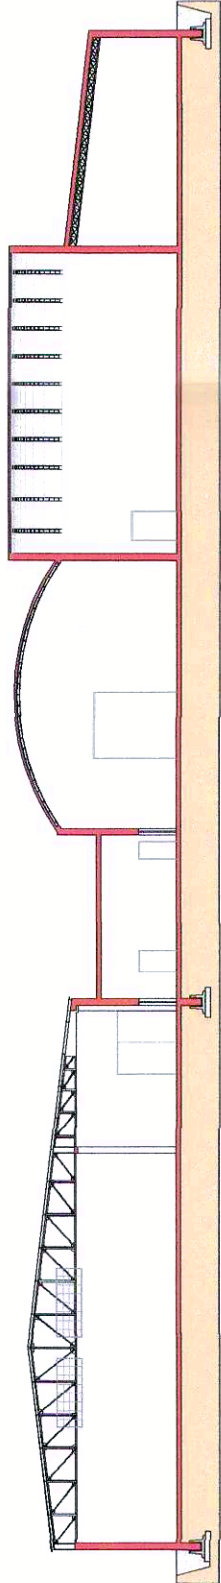

Sezione C - C'

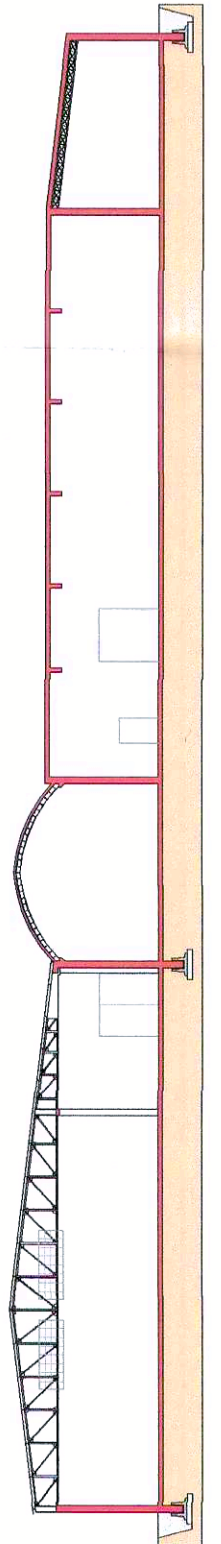


Sezione D - D'

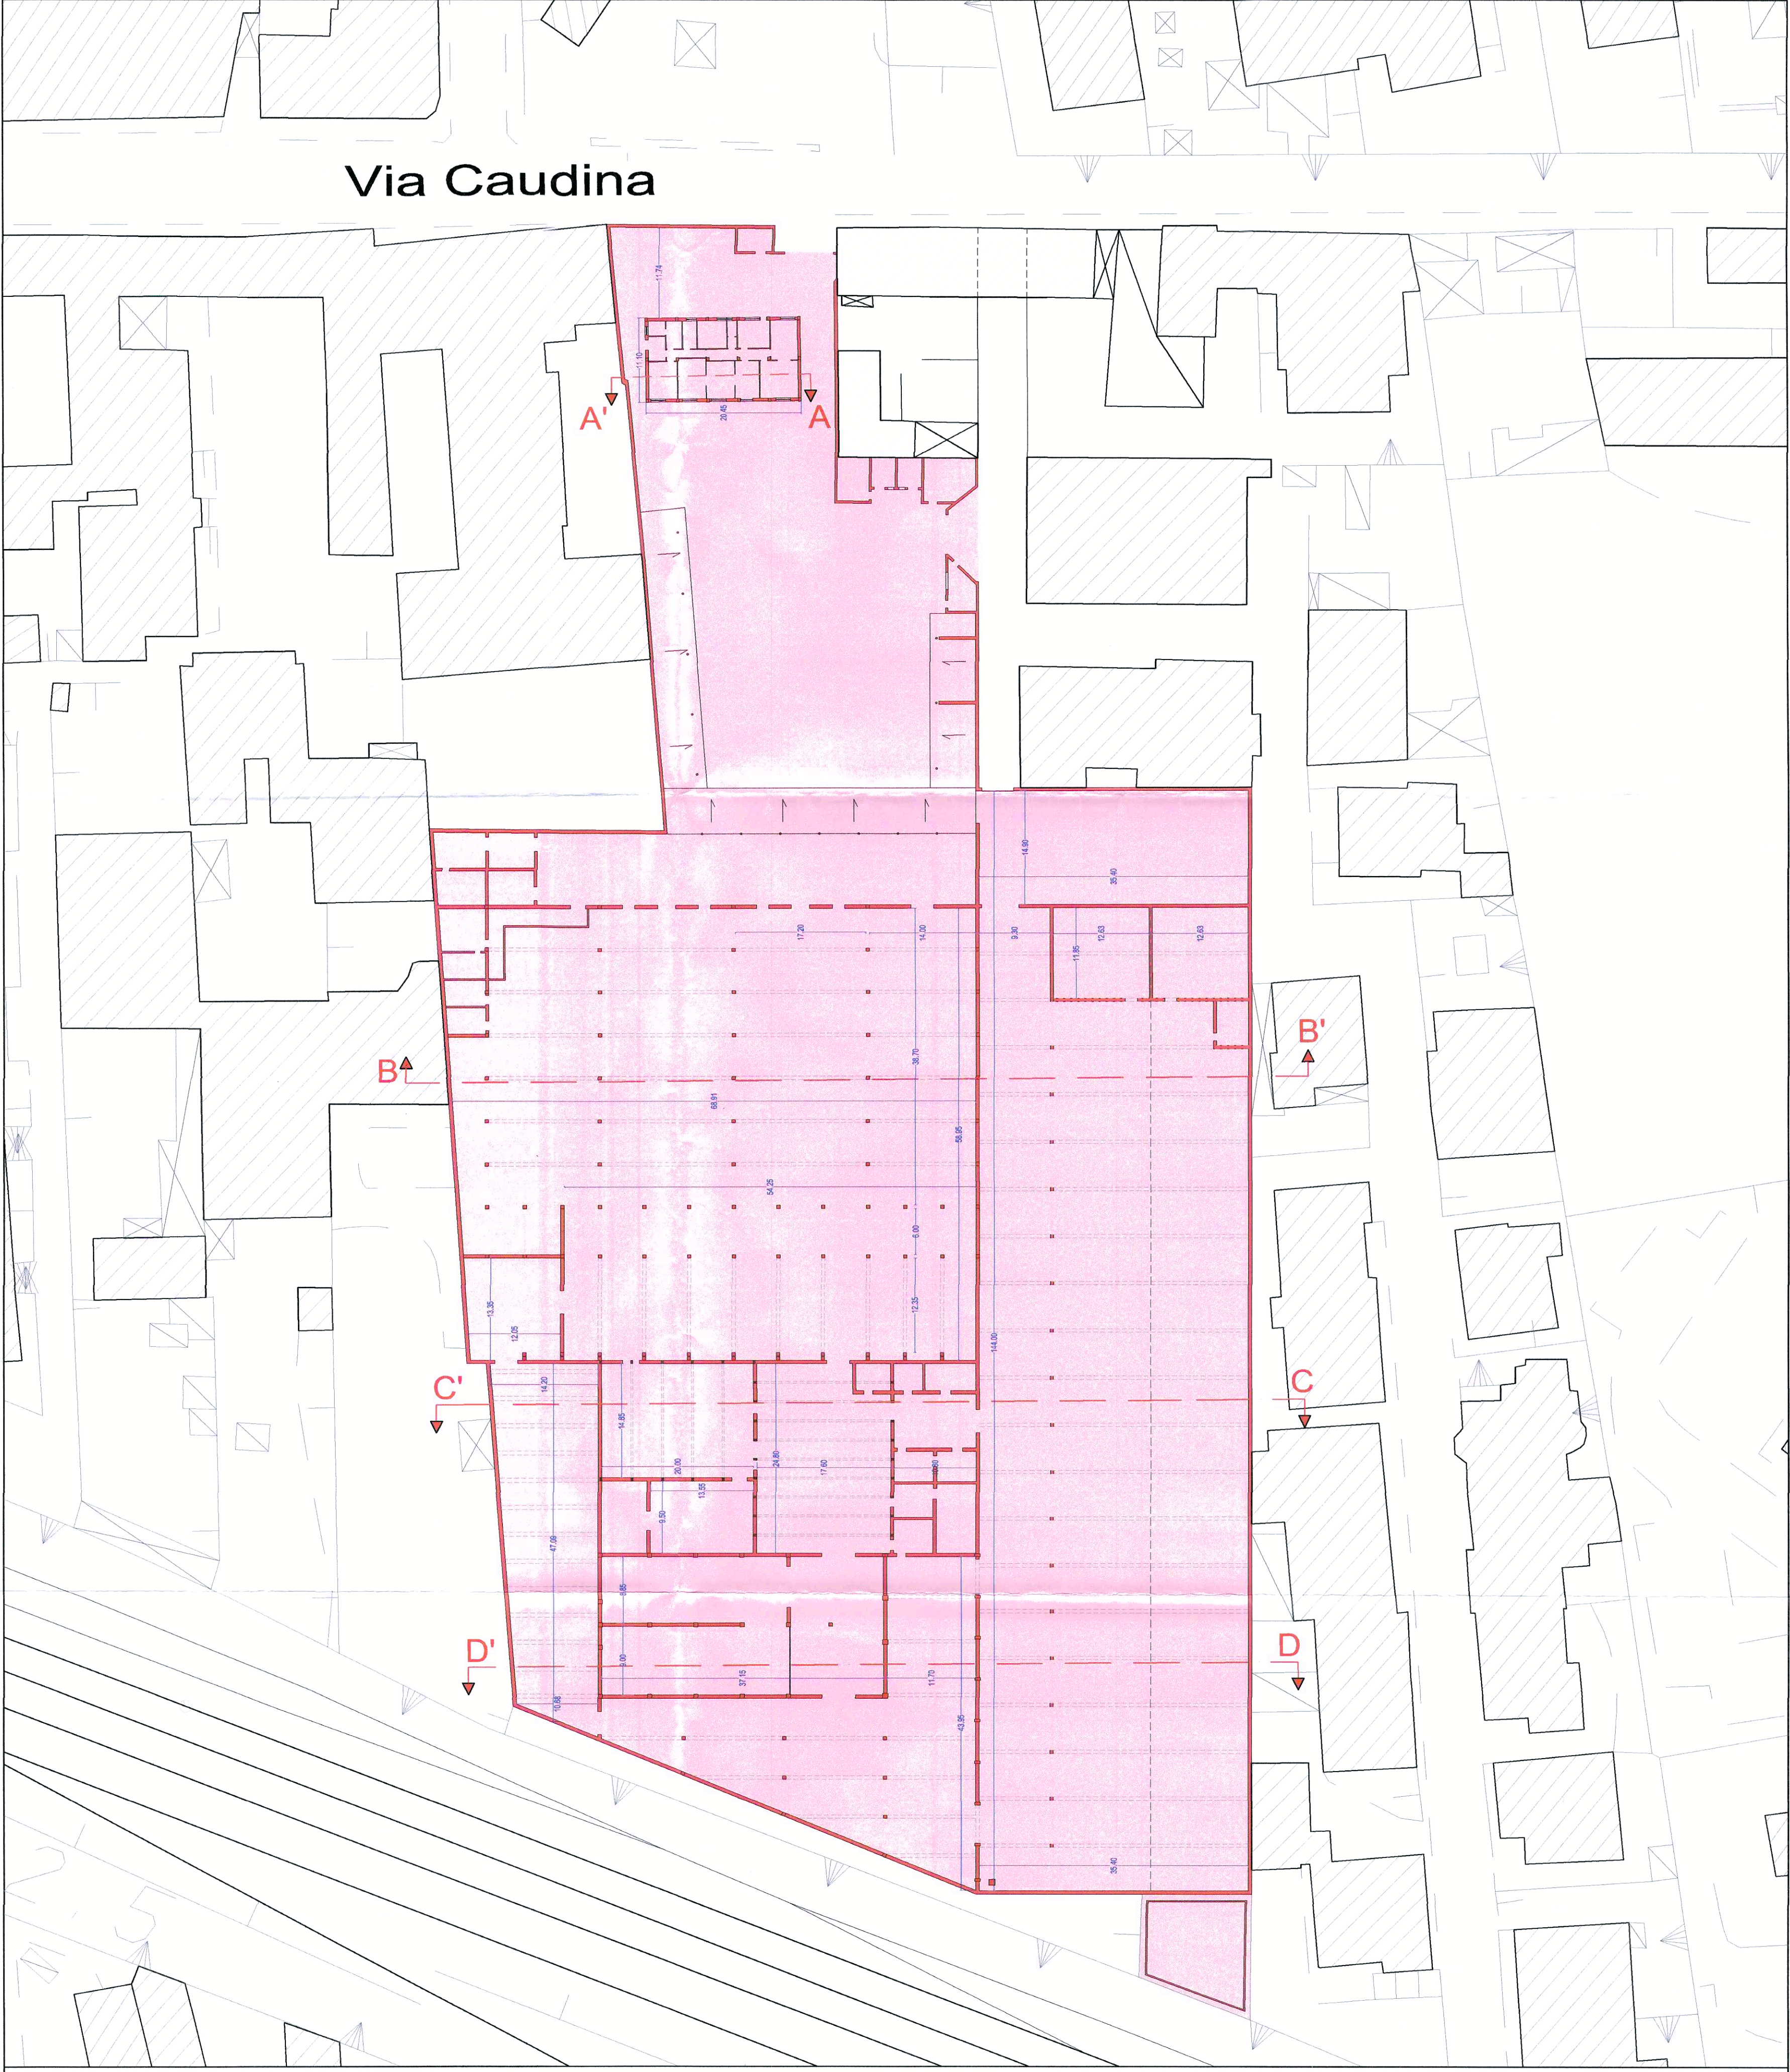

Via Caudina

- scala 1:500

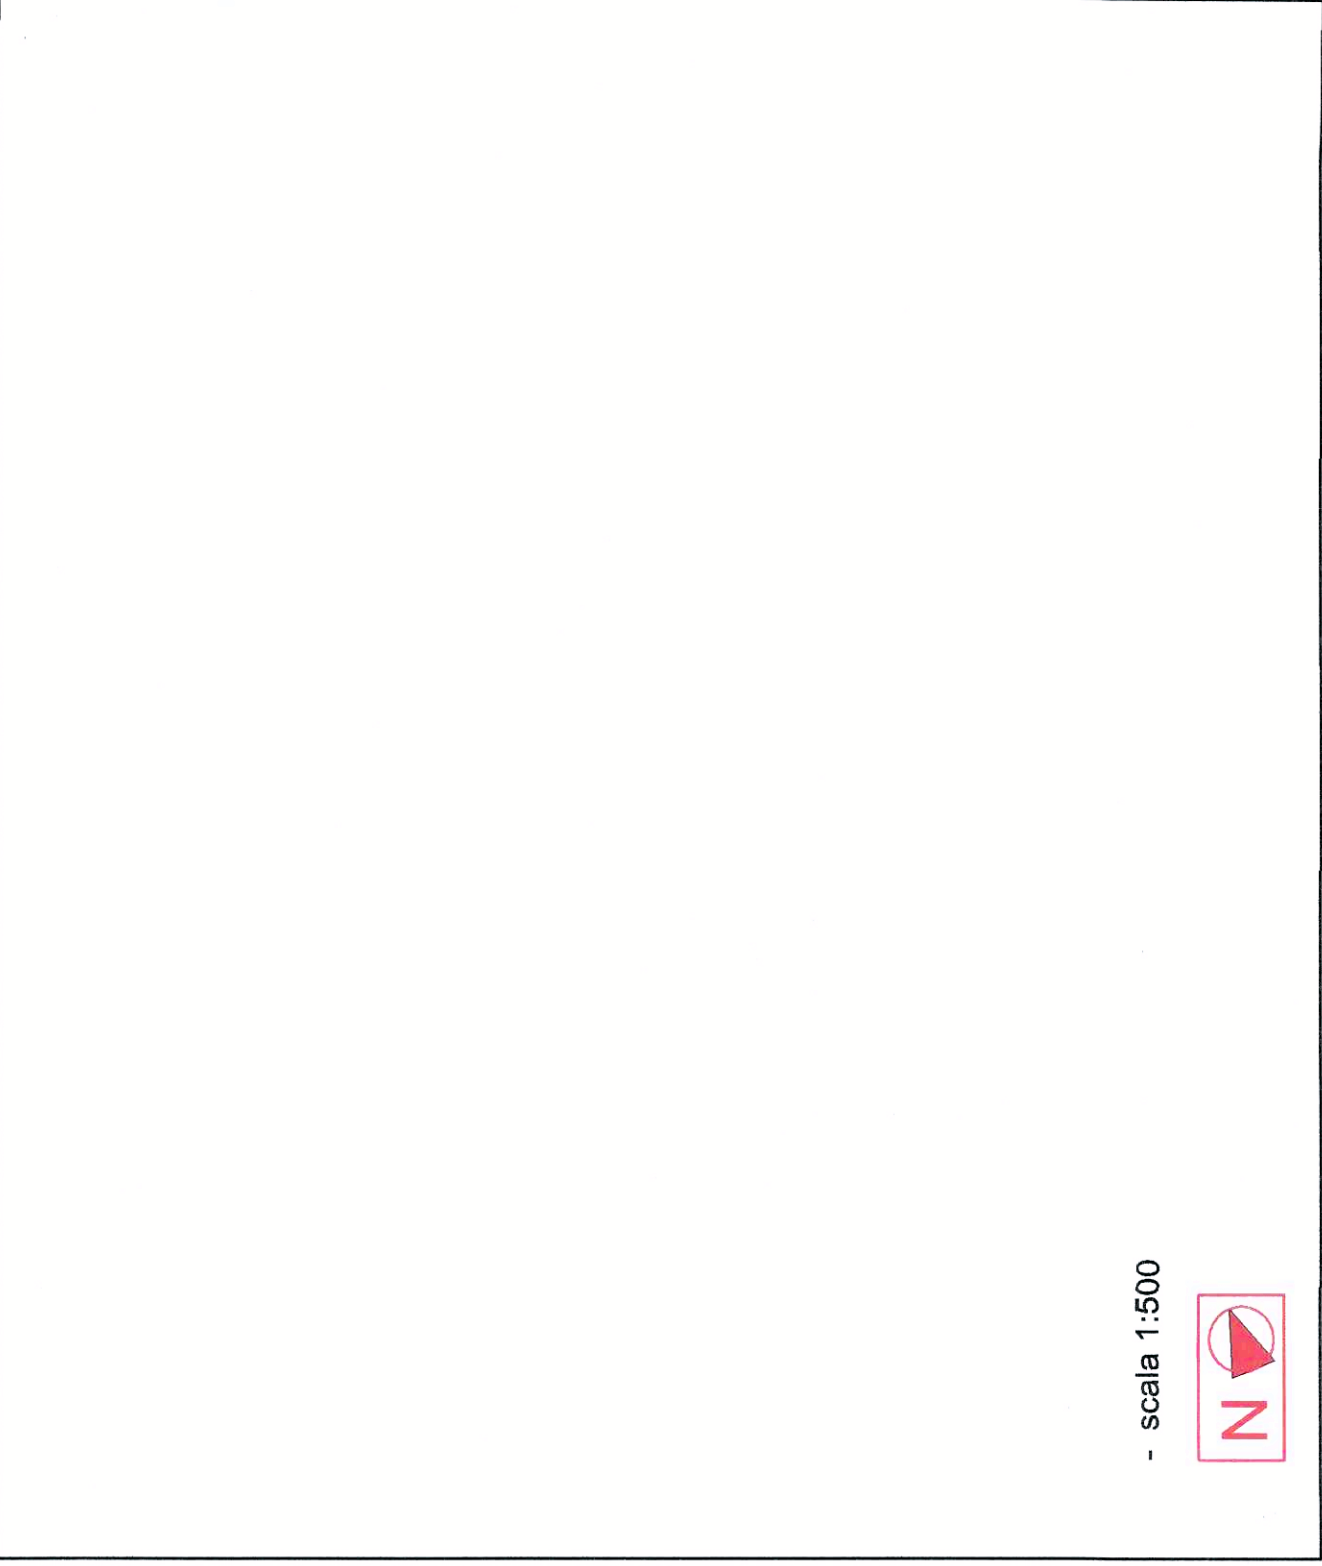

COMUNE DI MADDALONI

P. U. A.

PIANO URBANISTICO ATTUATIVO

con precise disposizioni planivolumetriche, tipologiche, formali e costruttive
in attuazione del D.L. n. 112/2008 art. 15 e del D.L. n. 112/2008 art. 15 e del D.L. n. 112/2008 art. 15

PIANO CASA CAMPANIA

RIQUALIFICAZIONE AREE URBANE DEGRADATE -
Realizzazione di un Complesso Edilizio in via Caudina, 179

ai sensi del D.L. n. 70/2011 convertito in L. n. 108/2011
della L.R. n. 19/2009 s.m.i. - art. 17 c.5

Tav. 0	RELAZIONE E NORME TECNICHE D'ATTUAZIONE
Tav. 1	INQUADRAMENTO URBANISTICO
Tav. 2	RILIEVO DELLO STATO DI FATTO
Tav. 3	DESTINAZIONI D'USO E VERIFICA STANDARD
Tav. 4	PLANIVOLUMETRIA E PROFILI
Tav. 5	DISPOSIZIONI TIPOLOGICHE FORMALE E COSTRUTTIVE
Tav. 6	VIABILITÀ E RETI TECNOLOGICHE
Tav. 7	SCHEMA DI CONVENZIONE
Tav. 8	DOCUMENTAZIONE AMMINISTRATIVA

TAV. 2.2

RILIEVO DELLO STATO DI FATTO GEN. 2012

- Fabbricati

scala 1:500

Progettazione Urbanistica
Pellegrino Soriano - ID 207
ARCHITETTO
CONFERMA EFFETTIVAZIONE
E CONSERVAZIONE
DELL'OPERA
EFFECTIVE
EFFECTIVE

Pellegrino Soriano - ARCHITETTO - Via Avellino 22/B - 82100 Benevento
Tel/Fax: 0824/482088 email: studiotoriano@alice.it

Approvato con atto del C.C.
del 12/10/2012
del 5/10/2012