




AREA RESIDENZIALE

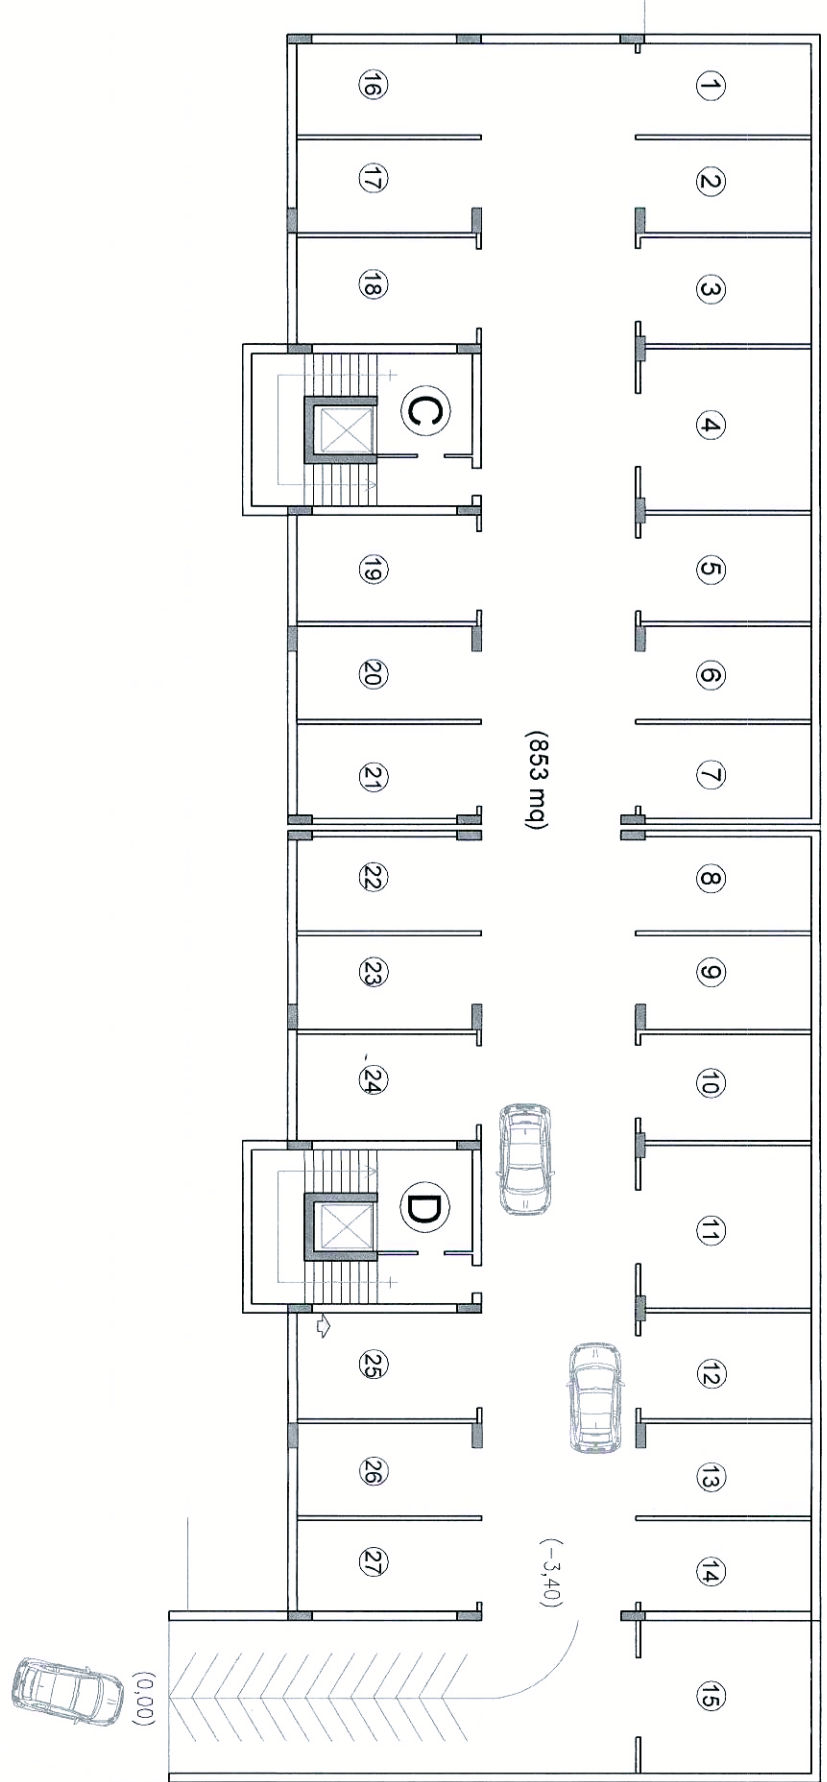

CONFINE PROPRIETA'

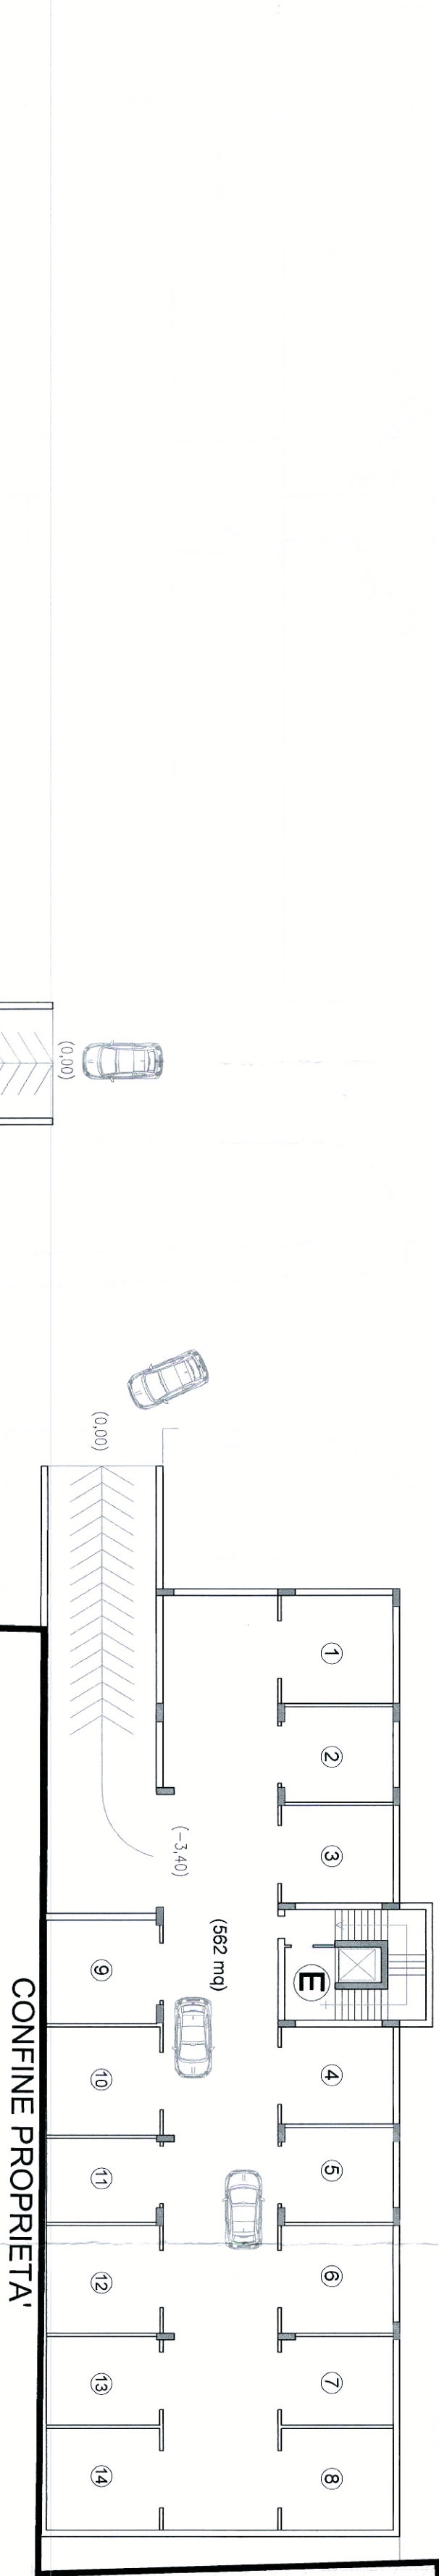

CONFINE PROPRIETA'

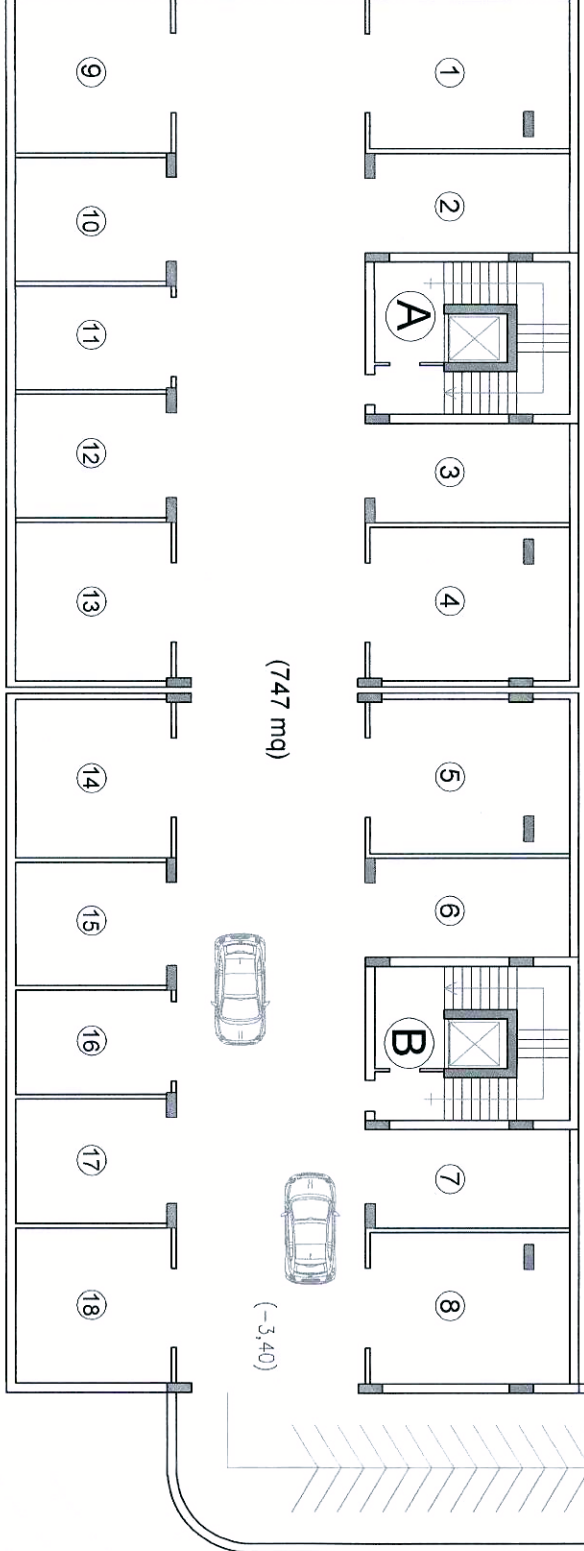

CONFINE PROPRIETA'

COMUNE DI MADDALONI
(Provincia di Caserta)

P.U.A.
PIANO URBANISTICO ATTUATIVO

Approvato con delibera di G.M. n. 124/2013
RIQUALIFICAZIONE AREE URBANE DEGRADATE
INTERVENTI PER LA RIGENERAZIONE URBANA
Realizzazione di un Complesso Edilizio in via Caudina,179

VARIANTE 2024

Comune di Maddaloni
Email: progettista@comune.maddaloni.ca.it
N° Protocollo 0033134
Data: 14-08-2024 Ore: 10:35
Quartier Generale della Provincia di Caserta
Ufficio Urbanistica
Dipartimento Urbanistica
Dipartimento Urbanistica




TAV. 11 PLANIMETRIA PIANO INTERATO - ZONA RESIDENZIALE

Giù. 2024

Scala: 1:250

PROGETTISTA
Carlo Roperti Architetto

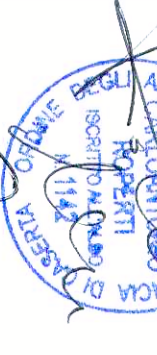

COMITATO
ARCHITETTO
Carlo Roperti
Via Caudina, 179
Maddaloni

Carlo Roperti - ARCHITETTO - email: arch.roperti@gmail.com

PLANIMETRIA GENERALE

perimetro area da rilievo topografico