


LEGENDA	
	LINIA ELETTRICA ENEL
	ARMADIO STRADALE ENEL
	POZZETTO
	CABINA ENEL
	ANELLO IN CEMENTO
	LINIA ILLUMINAZIONE PUBBLICA
	PAILO PUBBLICA ILLUMINAZIONE A DOPPIO BRACCIO
	PAILO PUBBLICA ILLUMINAZIONE A SINGOLO BRACCIO

PARTICOLARI COSTRUTTIVI PALO ILLUMINAZIONE

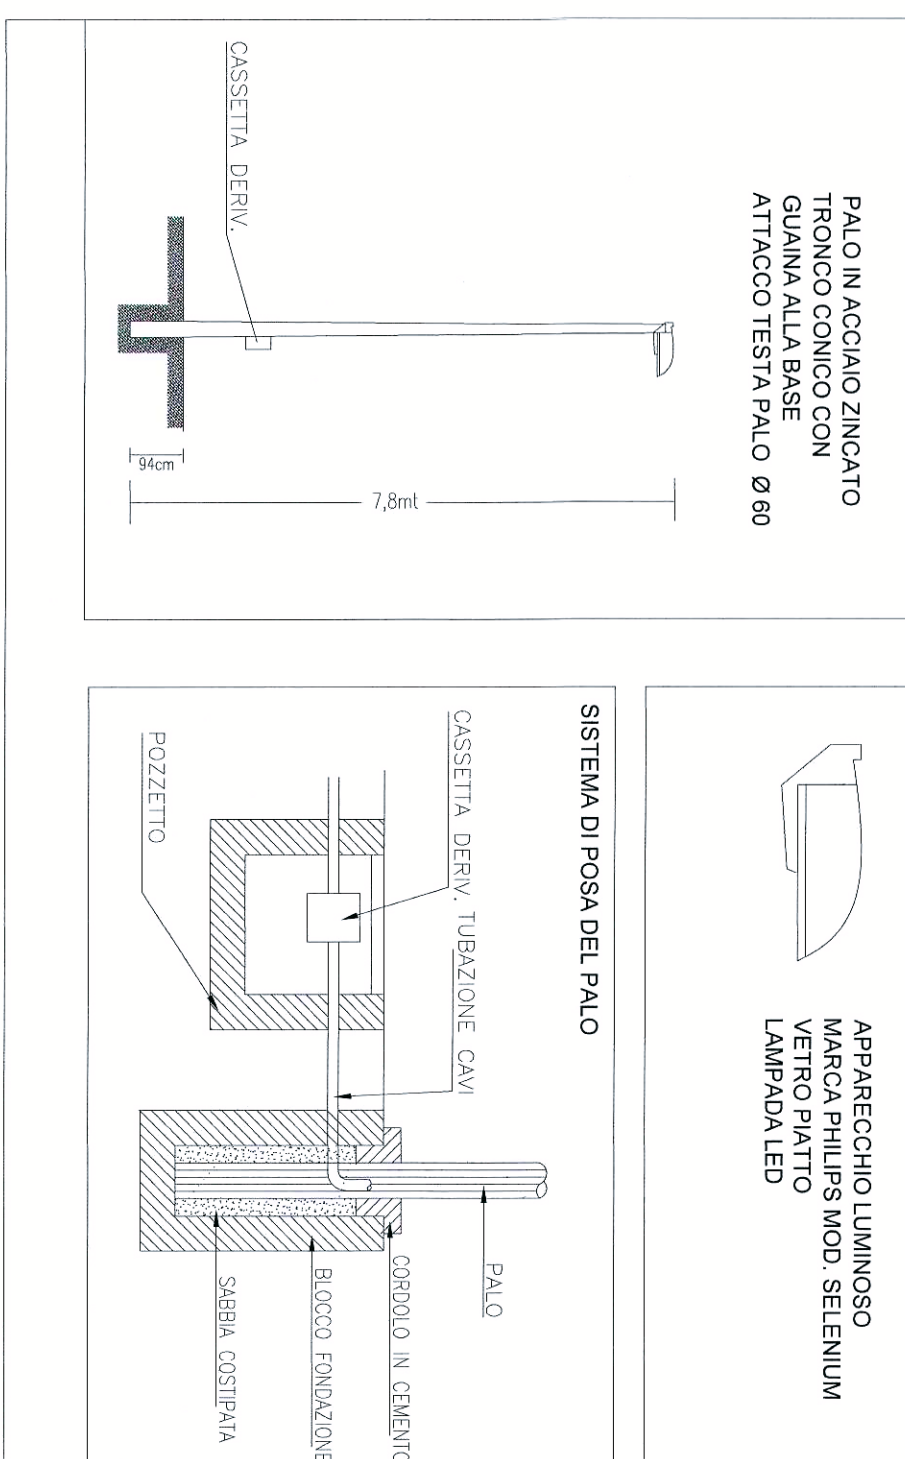

 COMUNE DI MADDALONI (Provincia di Caserta)	P.U.A. PIANO URBANISTICO ATTUATIVO Approvato con delibera di G.M. n. 124/2013 RIQUALIFICAZIONE AREE URBANE DEGRADATE INTERVENTI PER LA RIGENERAZIONE URBANA Realizzazione di un Complesso Edilizio in Via Caudina, 179	VARIANTE 2024
Comune di Maddaloni N° Protocollo: 0047231 Data: 28-08-2024 C.A. 03/24 Il sottoscritto Architetto Carlo Roperti, iscritto all'Albo degli Architetti della Provincia di Caserta al n. 46417/2013, R.N.0024 del 13/08/2020, in qualità di incaricato, ha redatto il presente progetto.	RETE ENEL e RETE PUBBLICA ILLUMINAZIONE	8-04-2024 Scad. 1750
Carlo Roperti - ARCHITETTO - email: arch.roperti@gmail.com	TAUV_06 BIS	CONSTATO E CONFERMATO IL PROGETTO E IL P.L.C. CONSTATO E CONFERMATO IL PROGETTO E IL P.L.C.

