



COMUNE DI MADDALONI



P.U.A.

PIANO URBANISTICO ATTUATIVO

con precise disposizioni planovolumetriche, tipologiche, formali e costruttive
(ai sensi della L.R. n. 19/2001 s.m.i., art. 2 - comma 1 - lettera c) e della L.R.
n. 16/2004)

PIANO CASA CAMPANIA

RIQUALIFICAZIONE AREE URBANE DEGRADATE -
Realizzazione di un Complesso Edilizio in via Caudina, 179

ai sensi del D.L. n. 70/2011 conv.to in L. n. 106/2011
della L.R. n. 19/2009 s.m.i. - art. 7 c.5

Tav. 0	RELAZIONE E NORME TECNICHE DI ATTUAZIONE
Tav. 1	INQUADRAMENTO URBANISTICO
Tav. 2	RILIEVO DELLO STATO DI FATTO
Tav. 3	DESTINAZIONI D'USO E VERIFICA STANDARD
Tav. 4	PLANOVOLUMETRIA E PROFILI
Tav. 5	DISPOSIZIONI TIPOLOGICHE FORMALI E COSTRUTTIVE
Tav. 6	VIABILITA' E RETI TECNOLOGICHE
Tav. 7	SCHEMA DI CONVENZIONE
Tav. 8	DOCUMENTAZIONE AMMINISTRATIVA

TAV. 1

INQUADRAMENTO URBANISTICO

GEN. 2012
scala 1:2000

PROGETTAZIONE URBANISTICA
Pellegrino Soriano, architetto



COMITITENTE
EFPE INVEST Spa

approvato con atto del G.C.

n. 124 del 12/10/2013

approvato con atto del G.C.

n. 277 del 5/10/2012


Pellegrino Soriano - ARCHITETTO - Via Avellino 22/B - 82100 Benevento Tel/Fax. 0824/482088 email: studiosoriano@alice.it

■ ORTOFOTO




area di intervento

■ Planimetria catastale e Tabella con consistenza ed intestatari

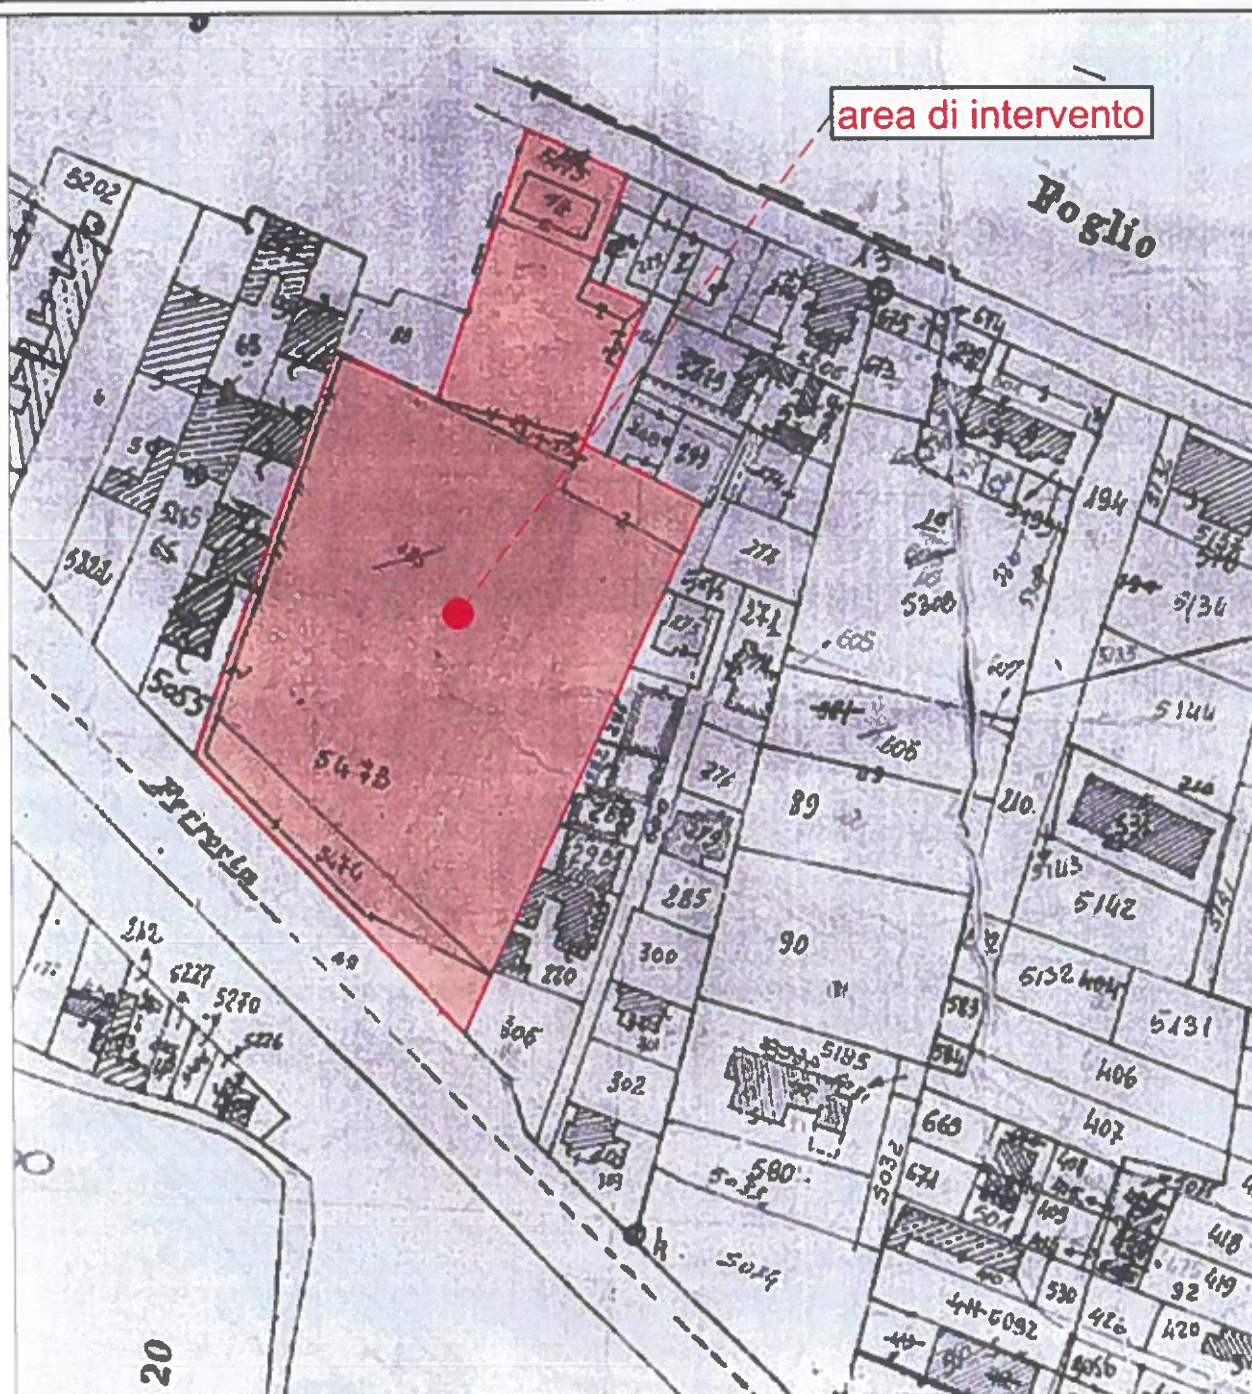

Dati identificativi		Consistenza	Intestatari
Foglio	Particella	Mq	EFFE INVEST S.P.A.
21	5473	14'854	
21	5474	1'530	
21	5475	700	

 AEROFOTOGRAMMETRIA

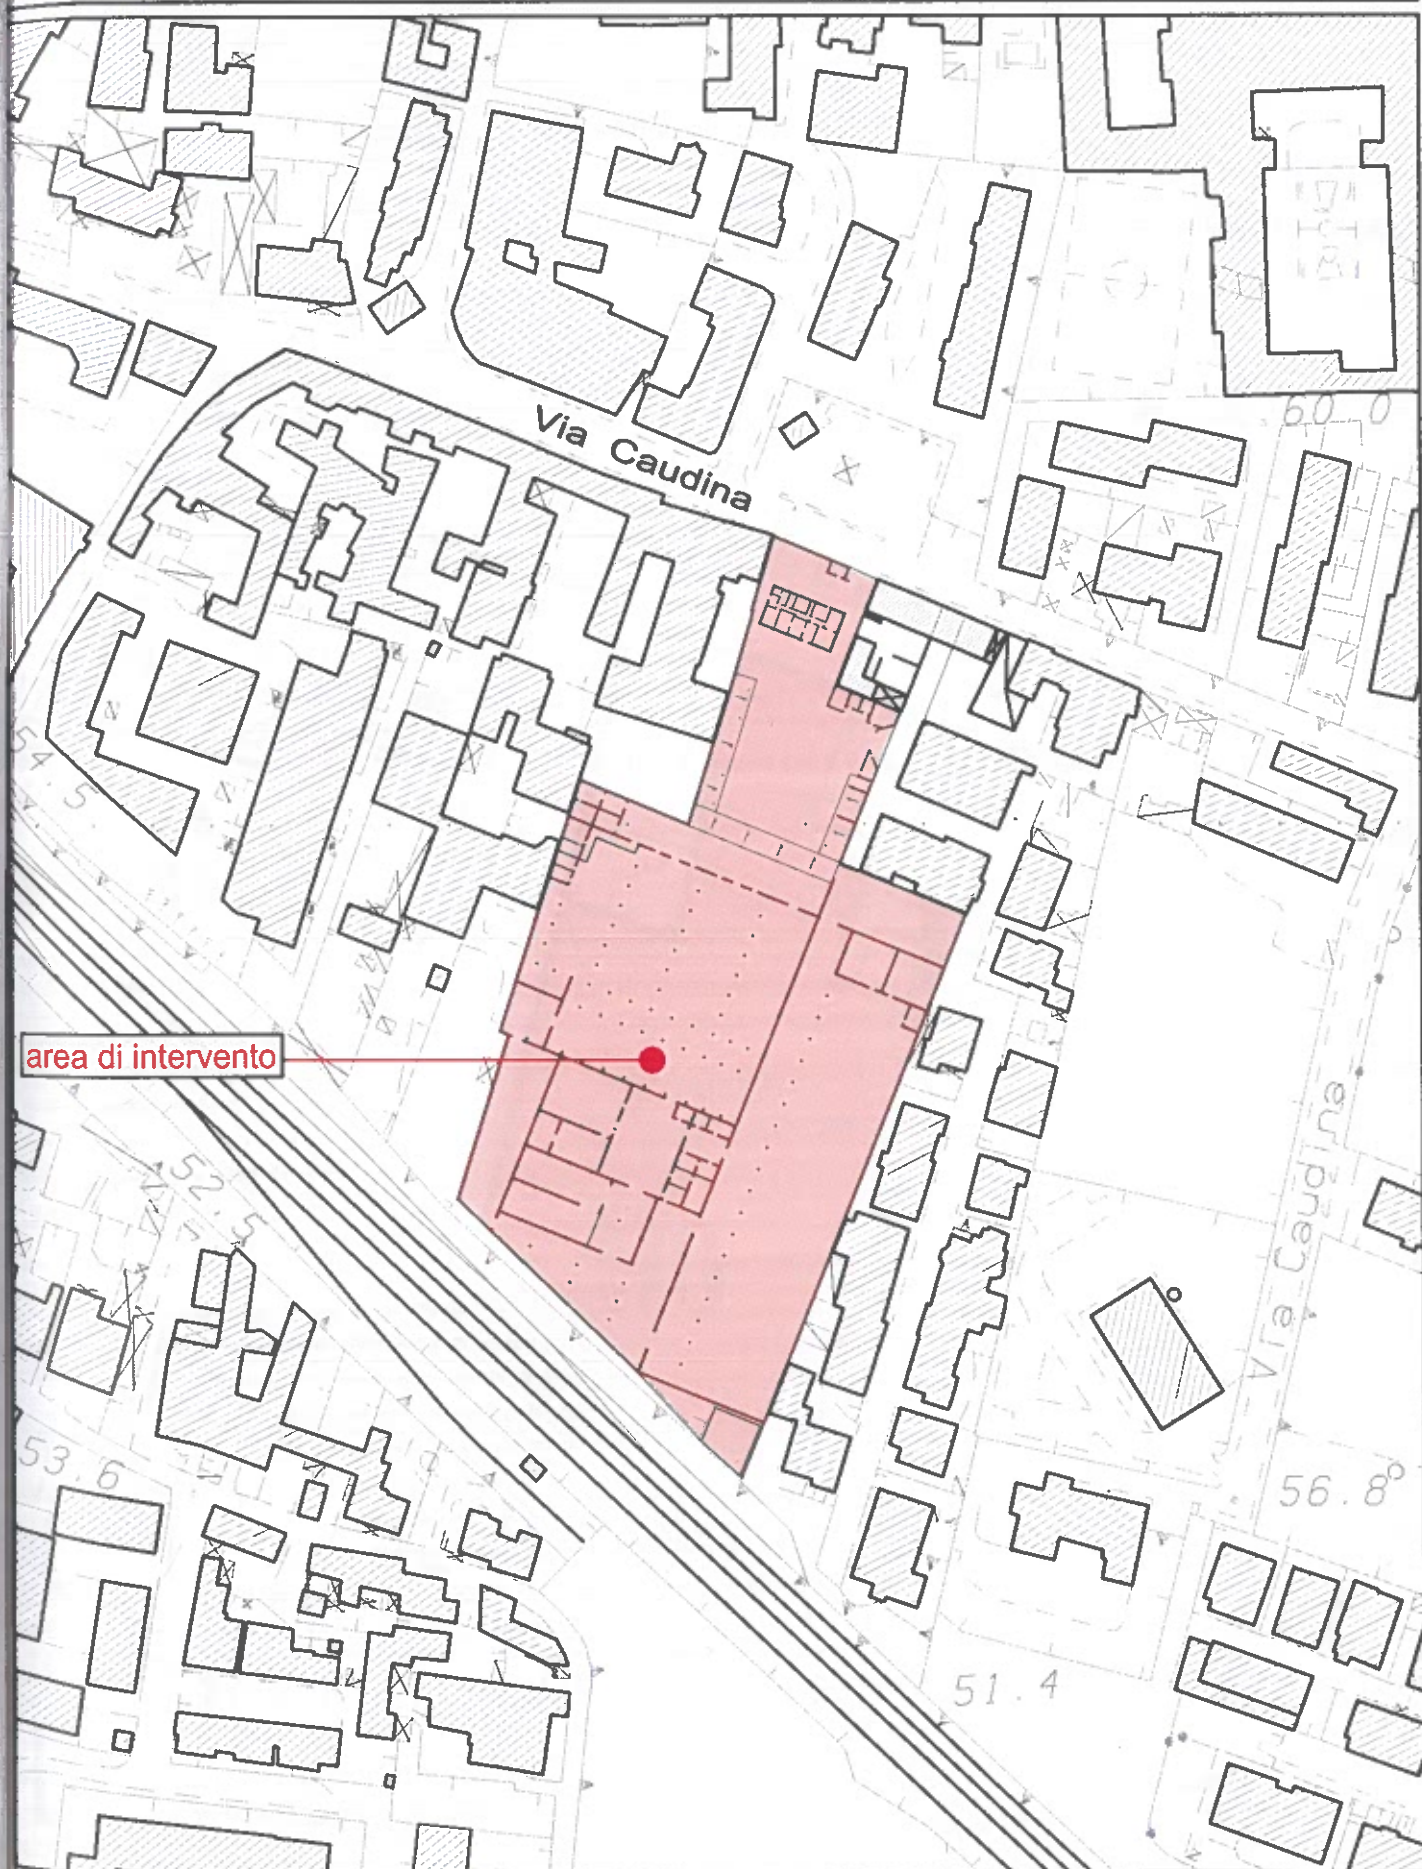

 STRALCIO P.R.G. - ZONIZZAZIONE

