

PIANO NAZIONALE DI RIPRESA E RESILIENZA (PNRR)

MISSIONE 2 - COMPONENTE 1 - INVESTIMENTO 2.1

Sviluppo della logistica agroalimentare tramite miglioramento della capacità

logistica dei mercati agroalimentari all'ingrosso

(decreto del Ministro delle politiche agricole alimentari e forestali 5 agosto 2022)



COMUNE DI MADDALONI
(Regione Campania)
(Provincia di Caserta)

**OGGETTO: SVILUPPO SOSTENIBILE E TRANSIZIONE DIGITALE
DEL MERCATO AGRO-ALIMENTARE DI MADDALONI
PER UNA INTERCONNESSIONE TRA SOCIETÀ,
ECONOMIA E AMBIENTE**


TAVOLA N° 13/b
tavola integrativa


- Planimetria generale
con localizzazione degli interventi
- Piante dei locali con Lay-out
ATTREZZATURE E MACCHINARI INDUSTRIALI

SCALA


IL TECNICO

aprile 2024

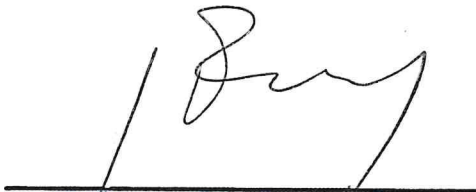
Ing. Stefano Piscopo

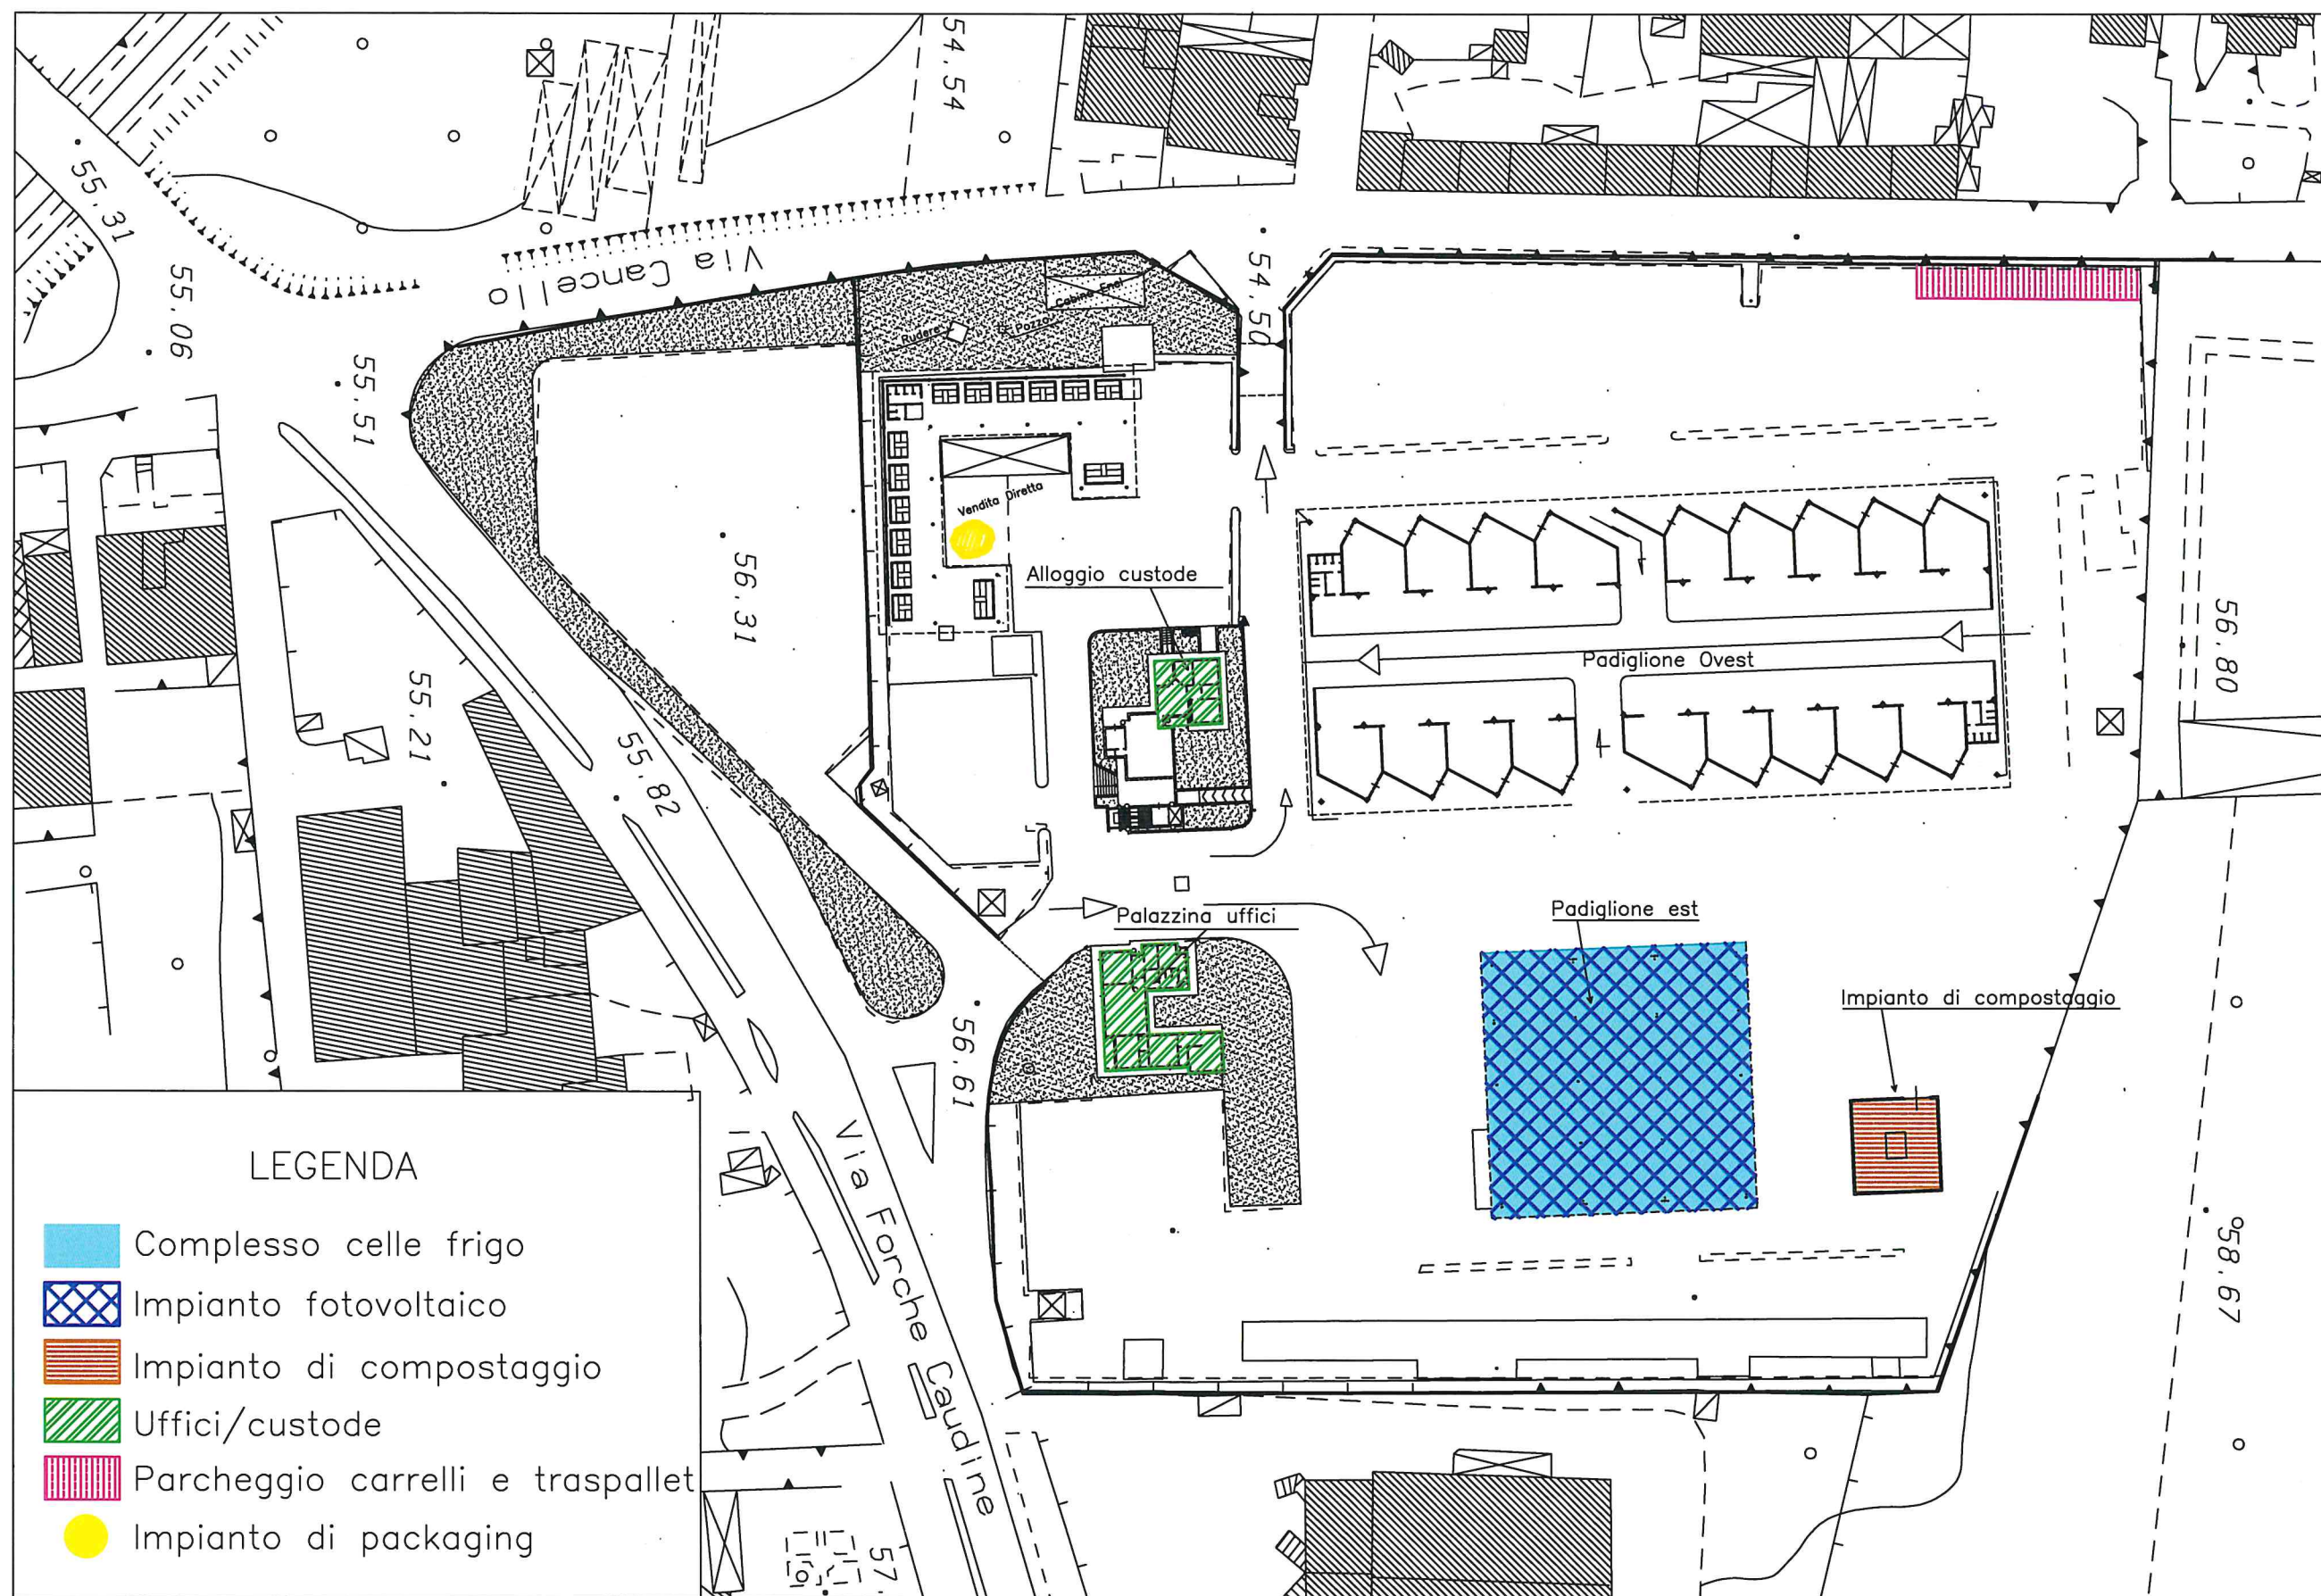


PLANIMETRIA GENERALE CON LOCALIZZAZIONE DEGLI INTERVENTI
RAPP. 1:1000

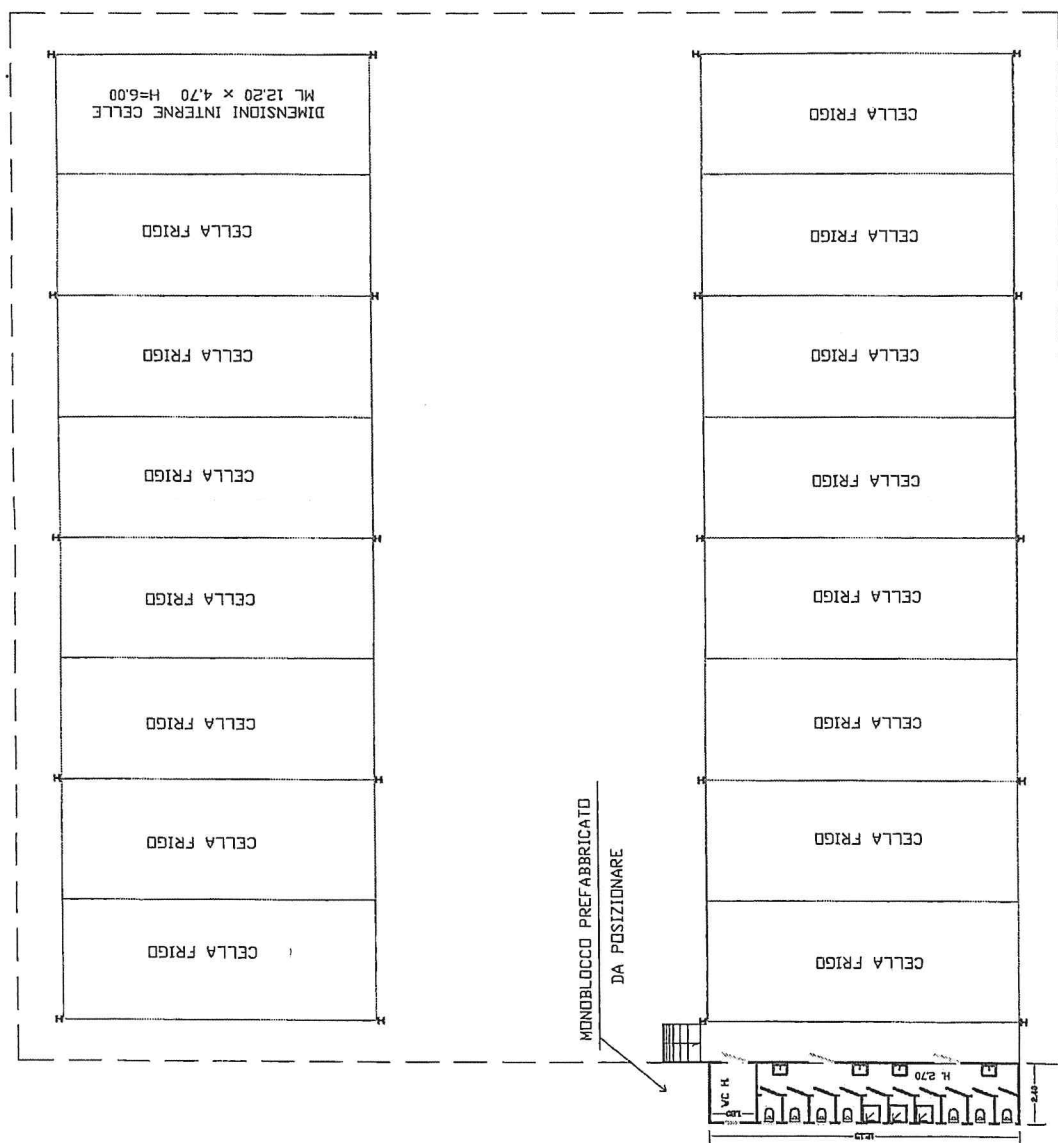

LAYOUT -PIANTA PIANO TERRA
PADIGLIONE EST

RAPP. 1:200


PANNELLI FOTOVOLTAICI
DA POSIZIONARE

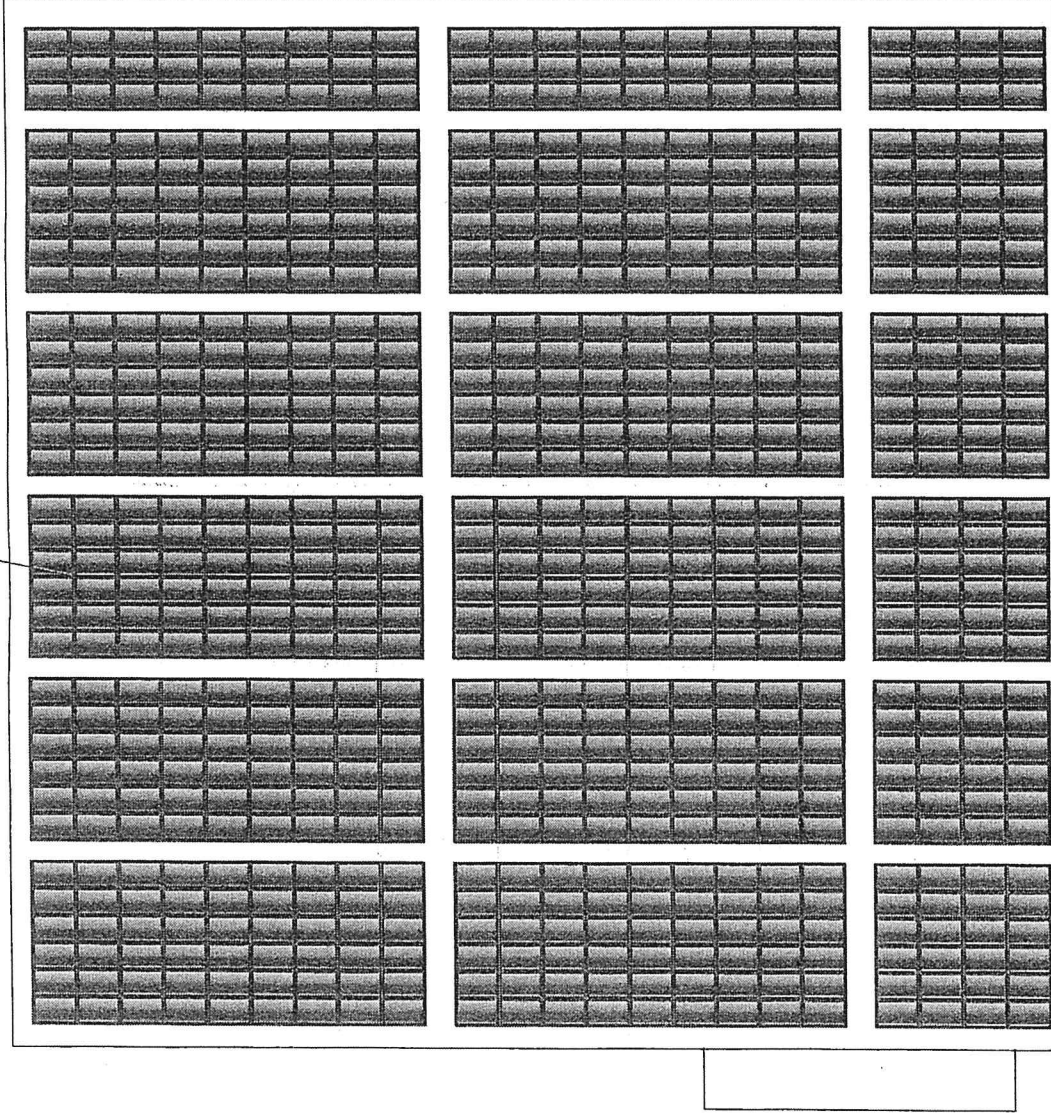

LAYOUT - PIANTA COPERTURA

PADIGLIONE EST


RAPP. 1:200

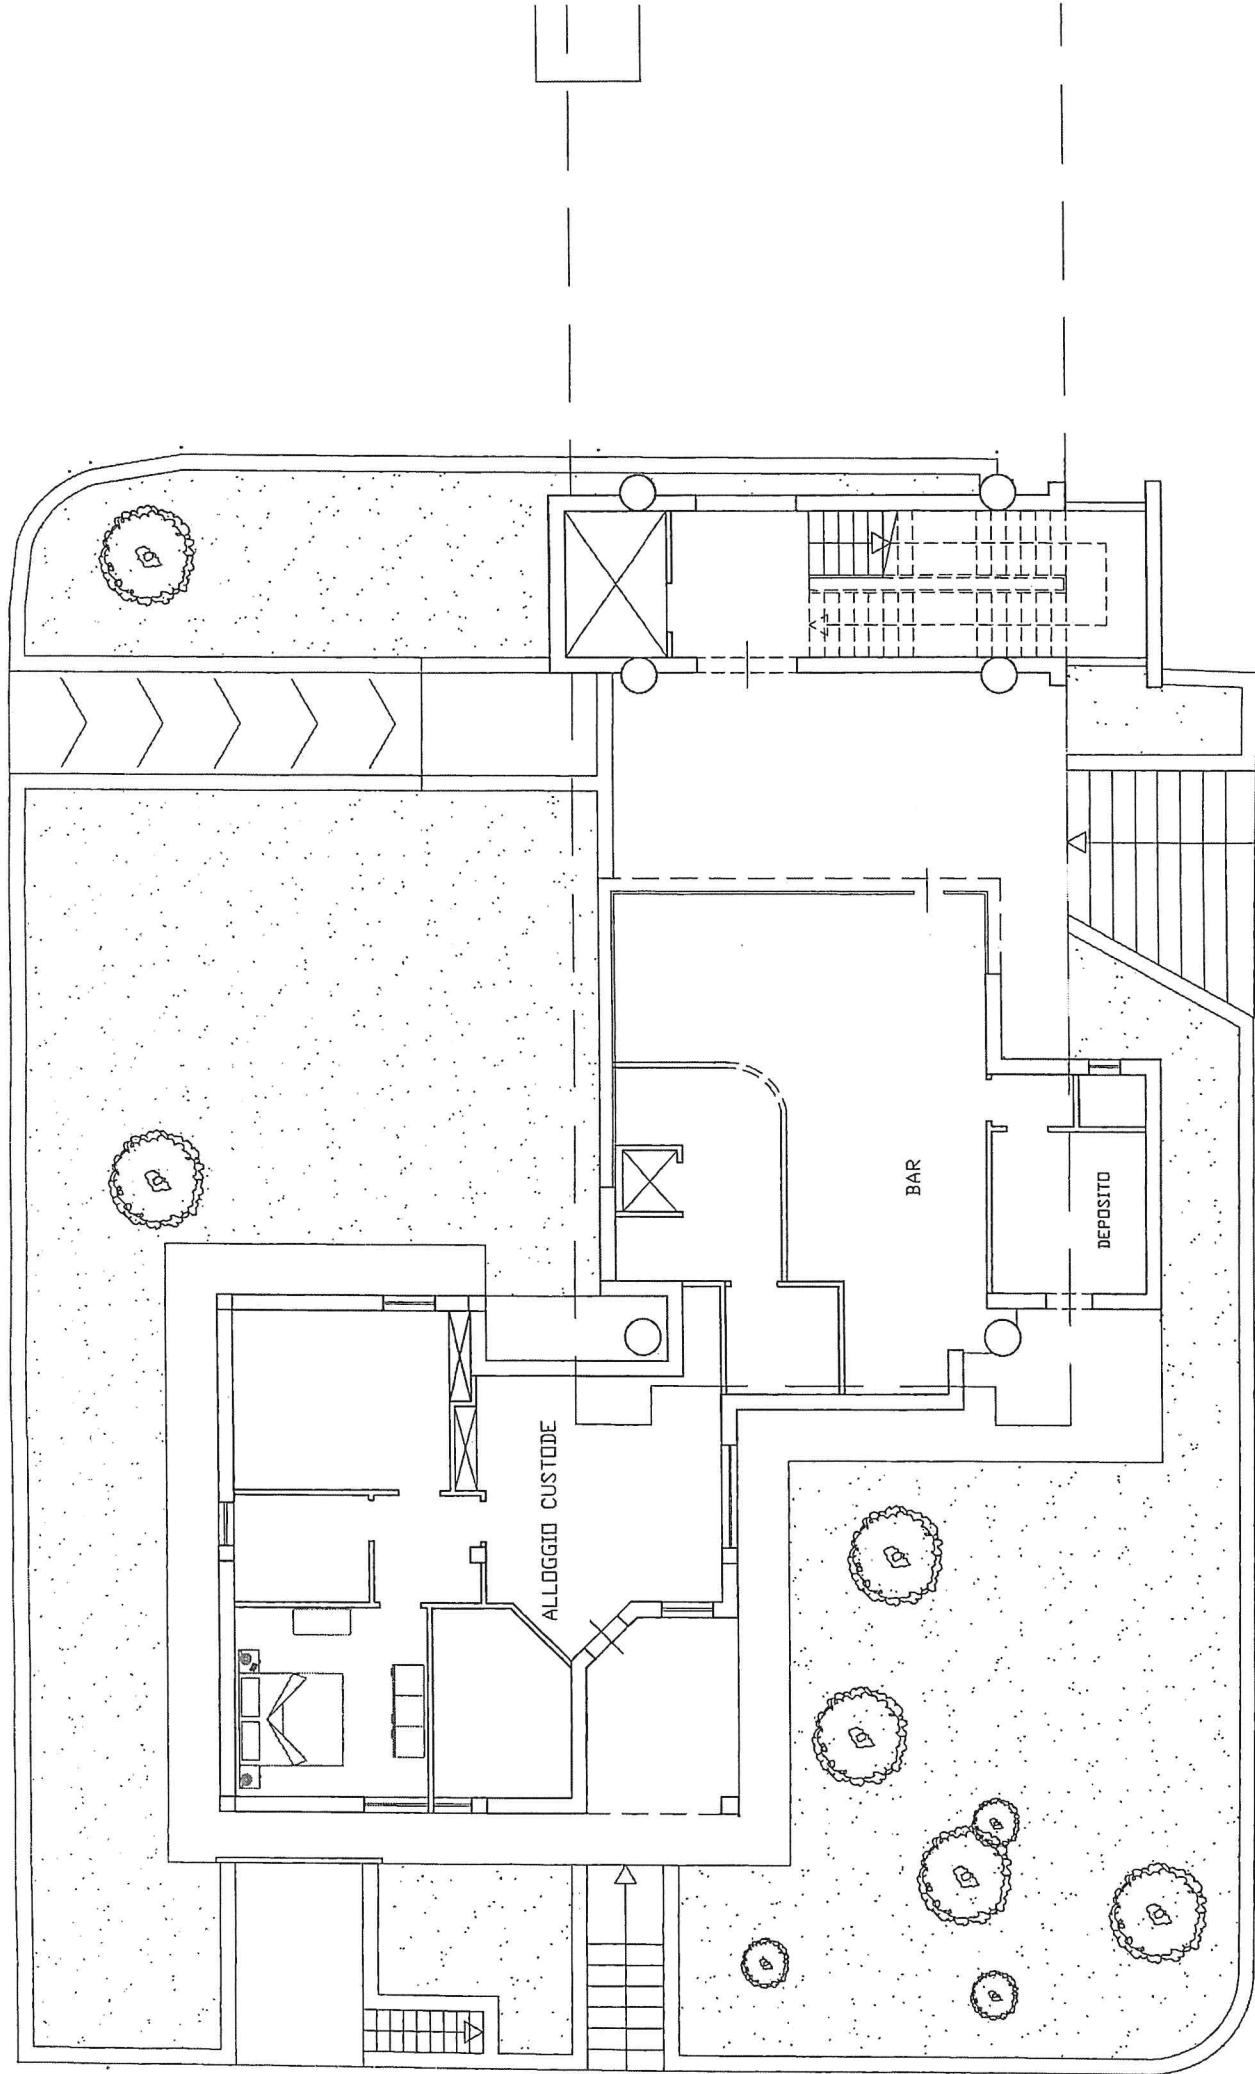

LAYOUT - PIANI PIAND TERRA

PALAZZINA UFFICI


RAPP. 1:100

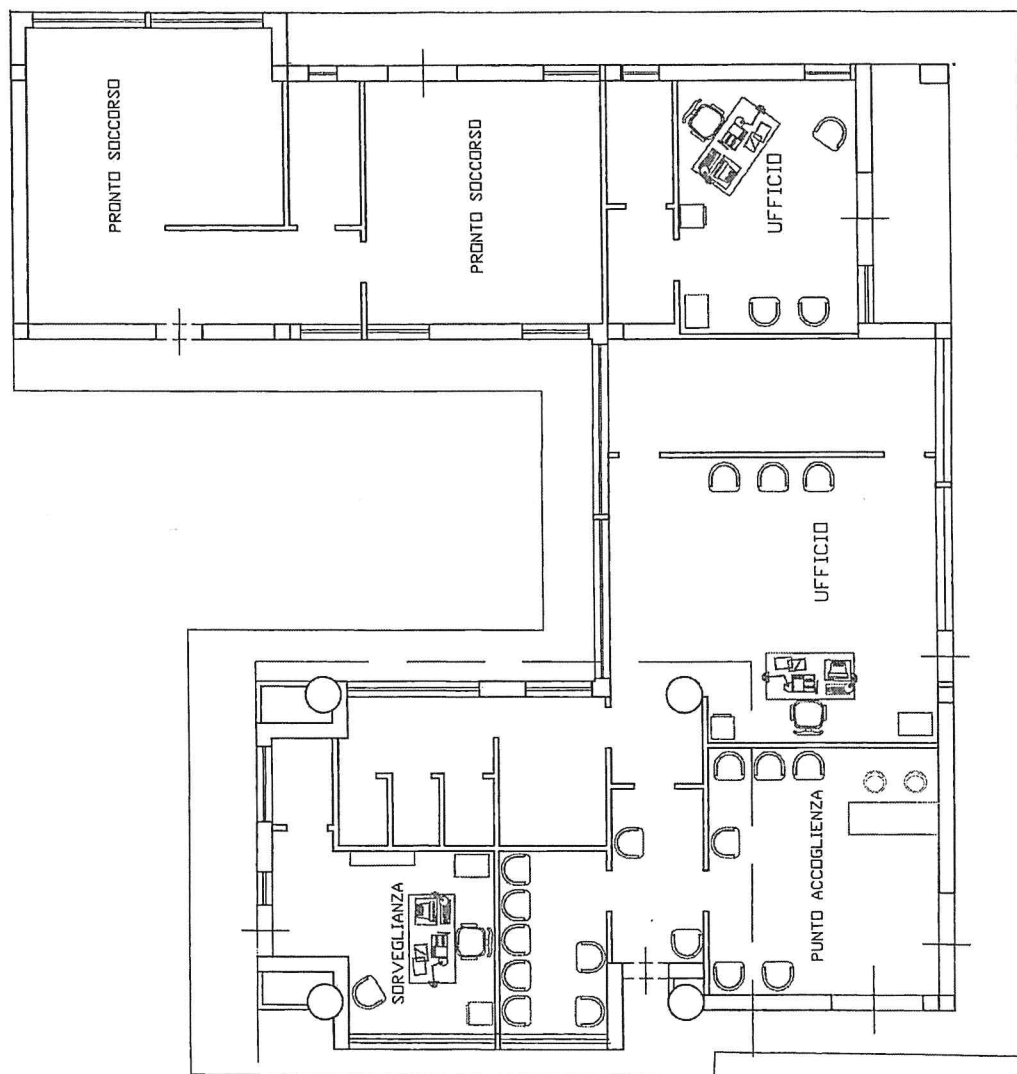

LAYOUT - PIANTA PIANO TERRA


PALAZZINA UFFICI

RAPP. 1:100

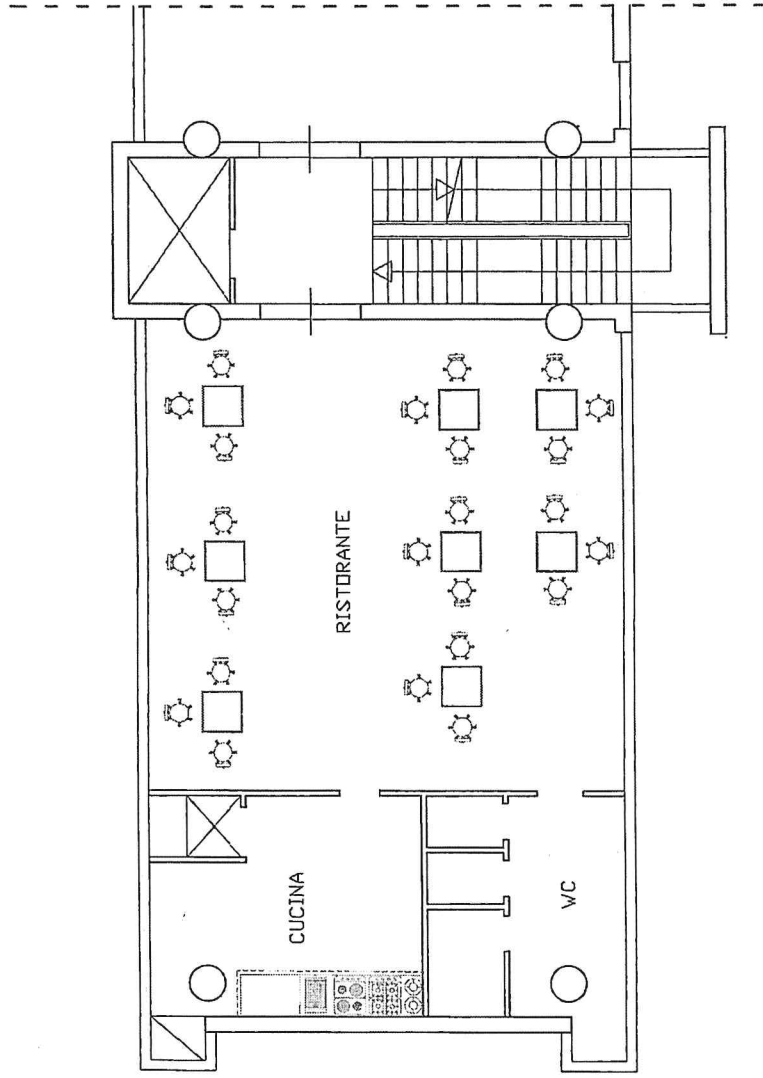

LAYOUT - PIANTA PIANO PRIMO
PALAZZINA UFFICI

RAPP. 1:100

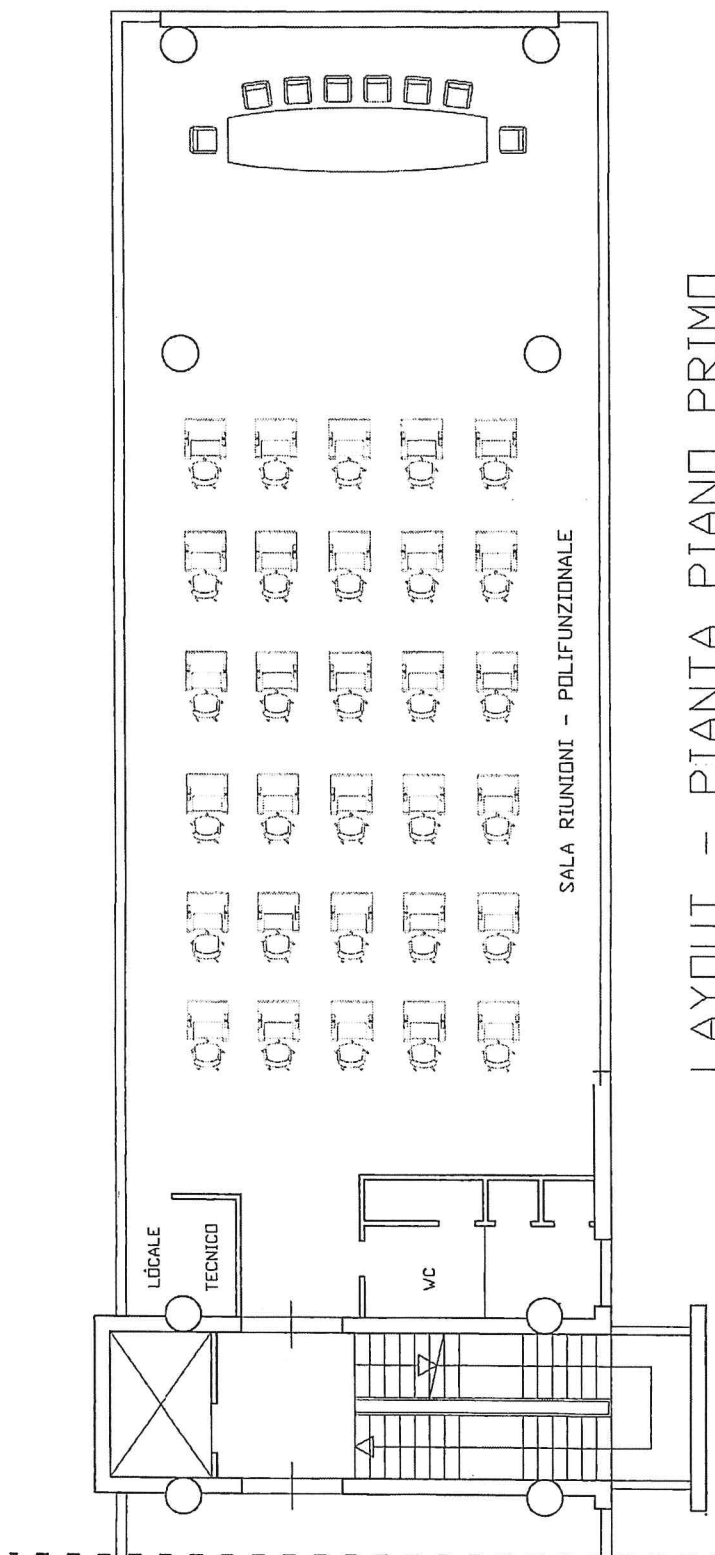

LAYOUT - PIANTA PIANO PRIMO
 PALAZZINA UFFICI
 RAPP. 1:100