

Ultima planimetria in atti
Data presentazione: 09/11/2000 - Data: 29/04/2025 - n. T328027 - Richiedente: MCCSVR59H20E791M
Totale schede: 1 - Formato di acquisizione: A3(297x420) - Formato stampa richiesto: A4(210x297)

MODULARIO
F. 104-104-001



MINISTERO DELLE FINANZE
DIPARTIMENTO DEL TERRITORIO
CATASTO EDILIZIO URBANO (RDL 19-4-1950, n. 852)


MOD. AN (CEU)



Planimetria di u.l.u. in Comune di MADRALONI via VIA LIBERTA' CIV.

PIANO TERZO

H=2.00

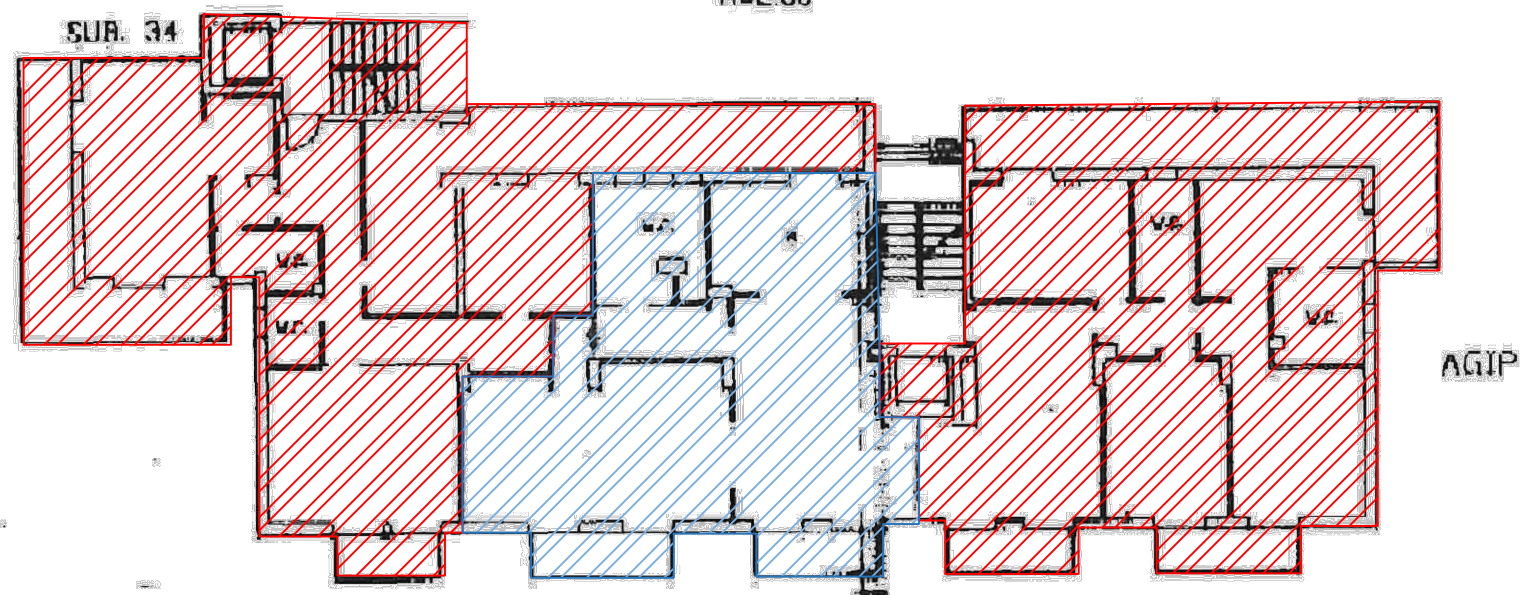

- Area non soggetta ad intervento
- Area soggetta ad intervento per sede "Forum Giovani"



Dichiarazione di N.C. <input checked="" type="checkbox"/>	Completata dal <u>GEOMETRA</u>
Denuncia di variazioni <input type="checkbox"/>	(risso, cognome e nome) <u>GIUFFE' GIUSEPPE</u>
Modificazioni catastali <input type="checkbox"/>	Isolita all'atto di <u>GEOMETRA</u>
F.	della provincia di <u>BOLOGNA</u> n. <u>2430</u>
RVR: 5082 - Subalterno 24 >	data <u>09/11/2000</u> Firma <u>[Signature]</u>



Data presentazione: 09/11/2000 - Data: 29/04/2025 - n. T328027 - Richiedente: MCCSVR59H20E791M