
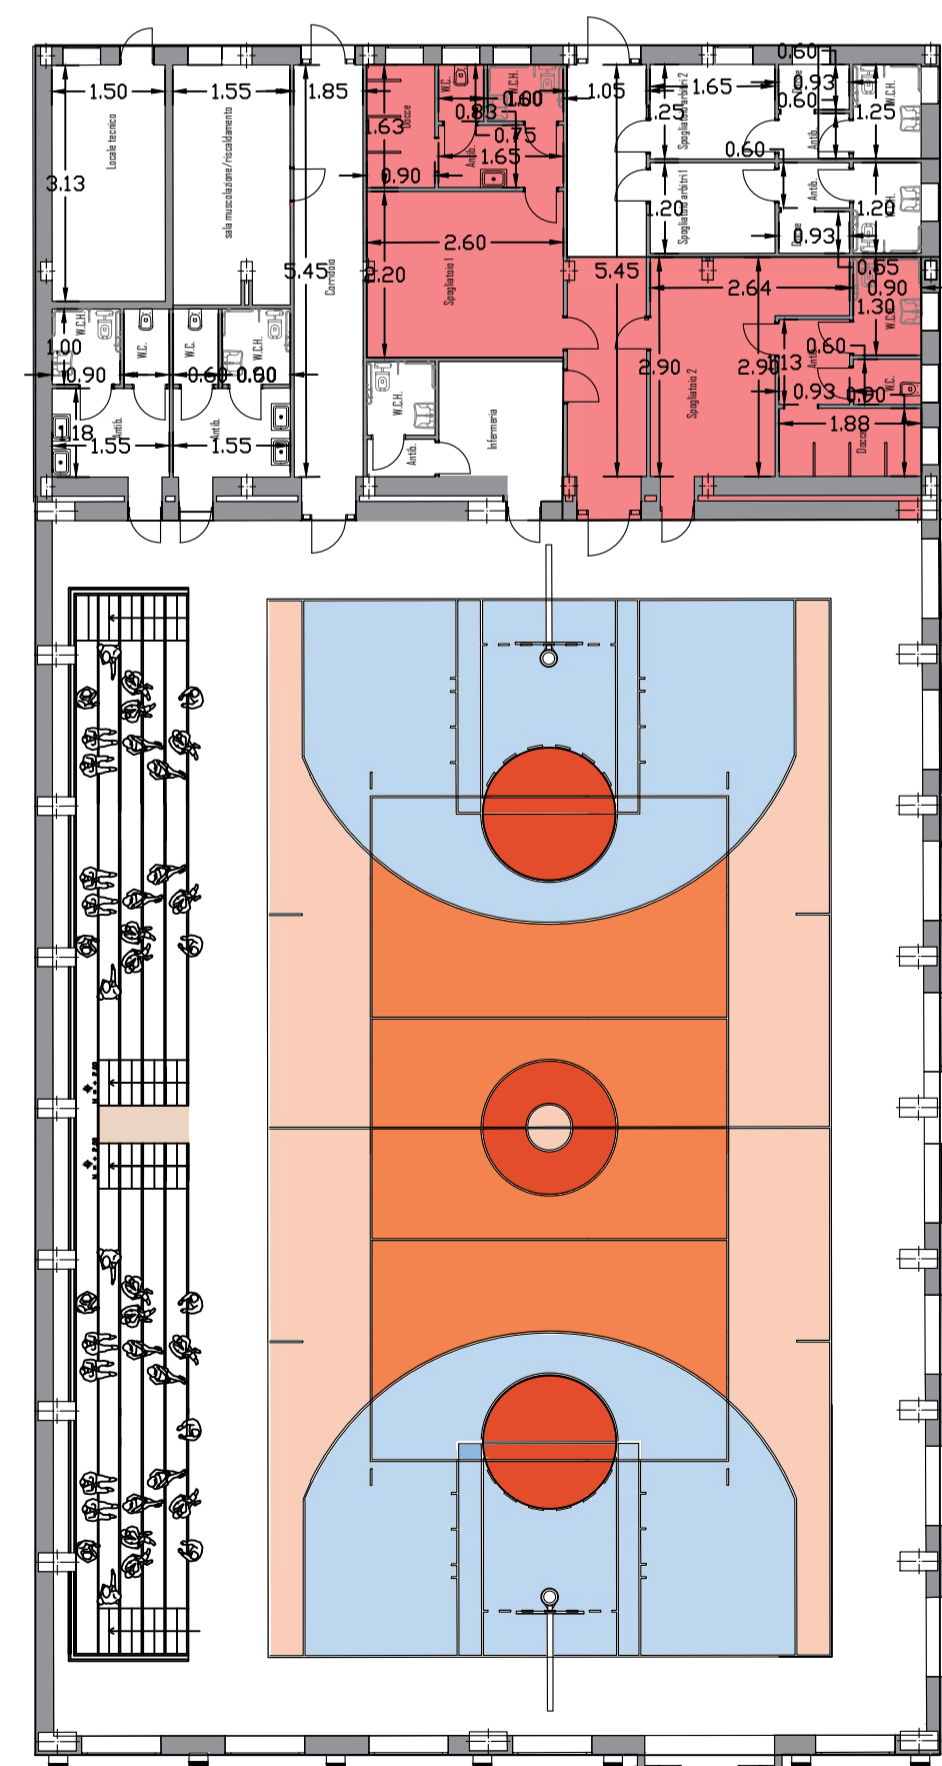
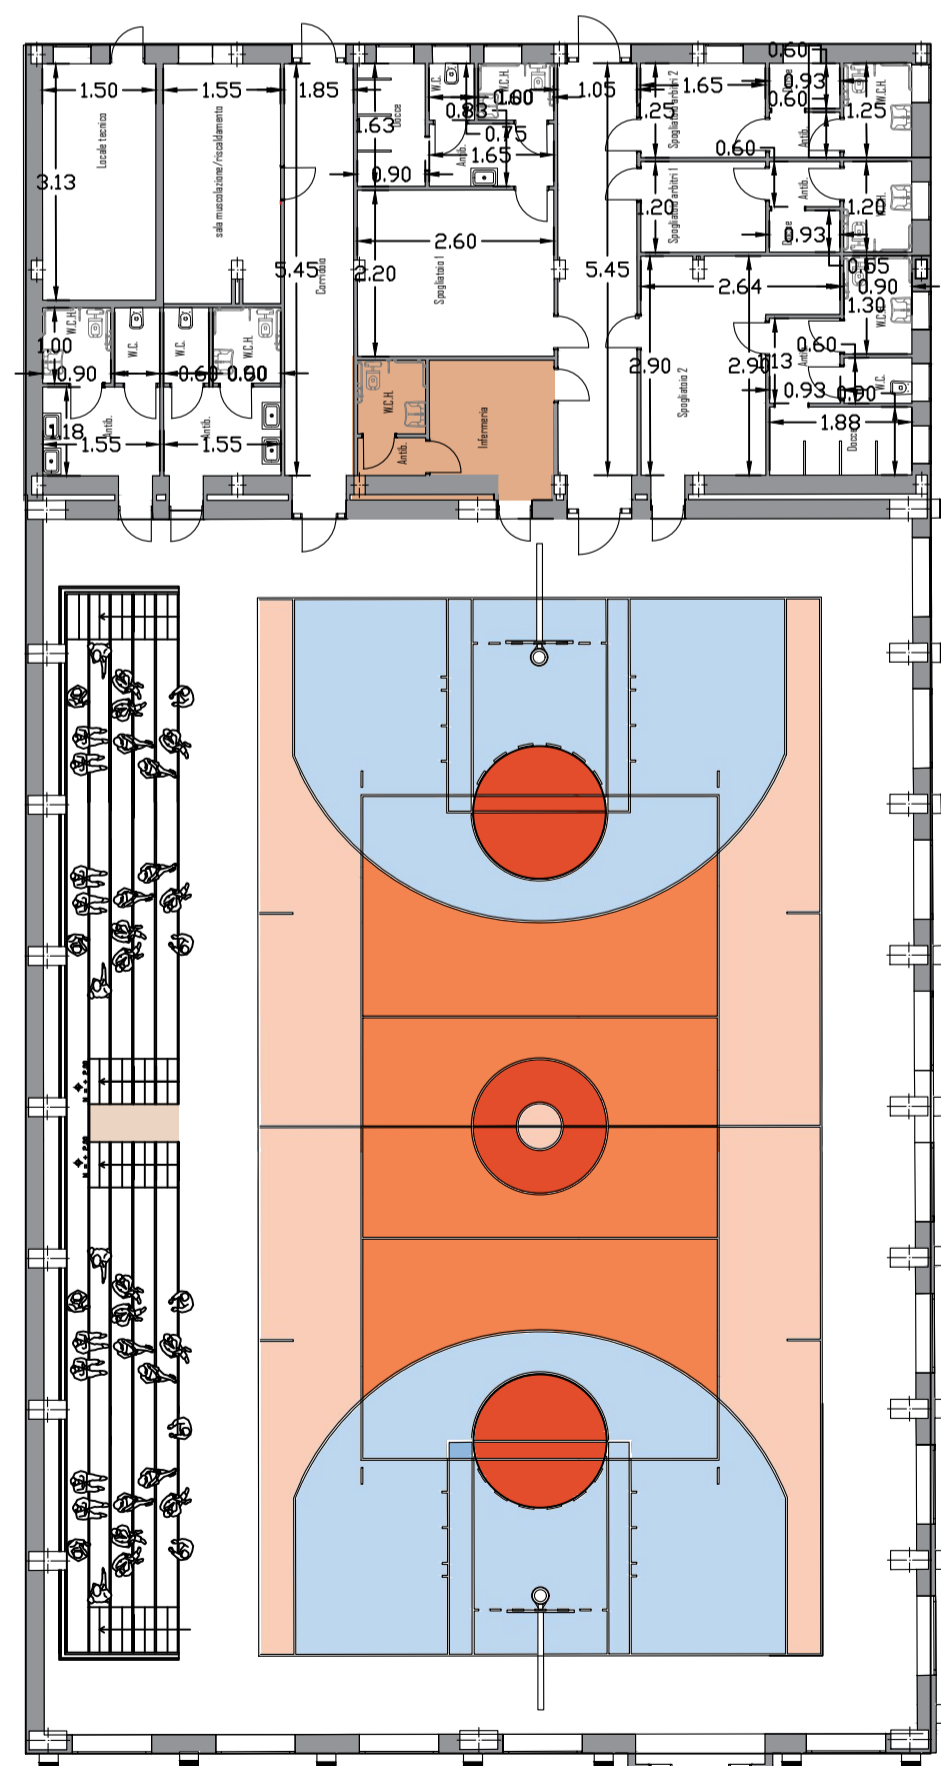


LEGENDA TIPOLOGIA DI SPAZI	
	SPAZIO ATTIVITA' SPORTIVE
	TRIBUNA VISITATORI
	SPOGLIATOI ARBITRI
	LOCALI SERVIZI MEDICI/INFERMERIA
	LOCALI DEPOSITO ATTREZZI
	LOCALI SPOGLIATOI
	SALA MUSCOLAZIONE/RISCALDAMENTO

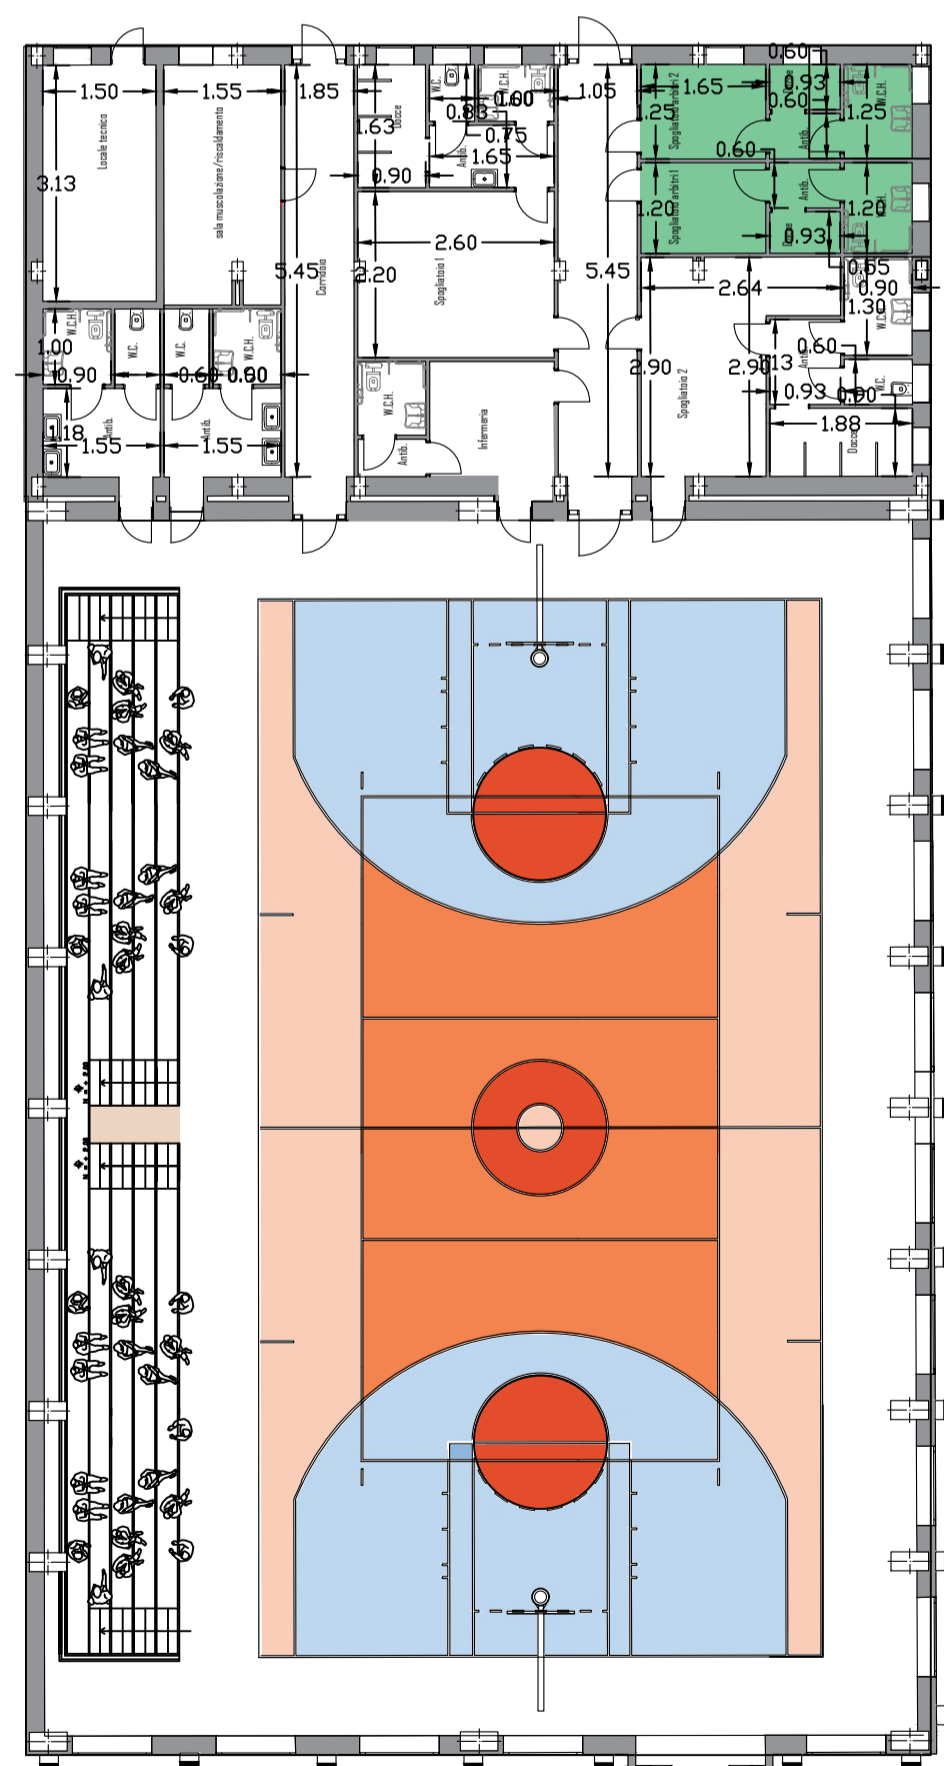

COMUNE DI MADDALONI		(Provincia di Caserta)
(Fondo Sport e Periferie - annualità 2025)		
- DESCRIZIONE ARRE PALAZZETTO		
COMMITTENTE: AMMINISTRAZIONE COMUNALE		
UBICAZIONE: Via Brecciame		
DATA: giugno 2025		
IL PROGETTISTI:	IL RUP:	IL DIRIGENTE: Ing. Stefano Piscopo