


Lavori di realizzazione di una rotonda sull'intersezione tra le vie Sant'Antuono, Via Pontegrotta e via Principe Umberto, confluenti tra il Comune di Maddaloni e il Comune di CERVINO




| ELABORATO N. | TITOLO | SCALA |
|--------------|----------------------------|-------|
| 02 | Inquadramento territoriale | varie |

| IL R.U.P. | PROGETTISTI |
|-----------|-------------|
| | |

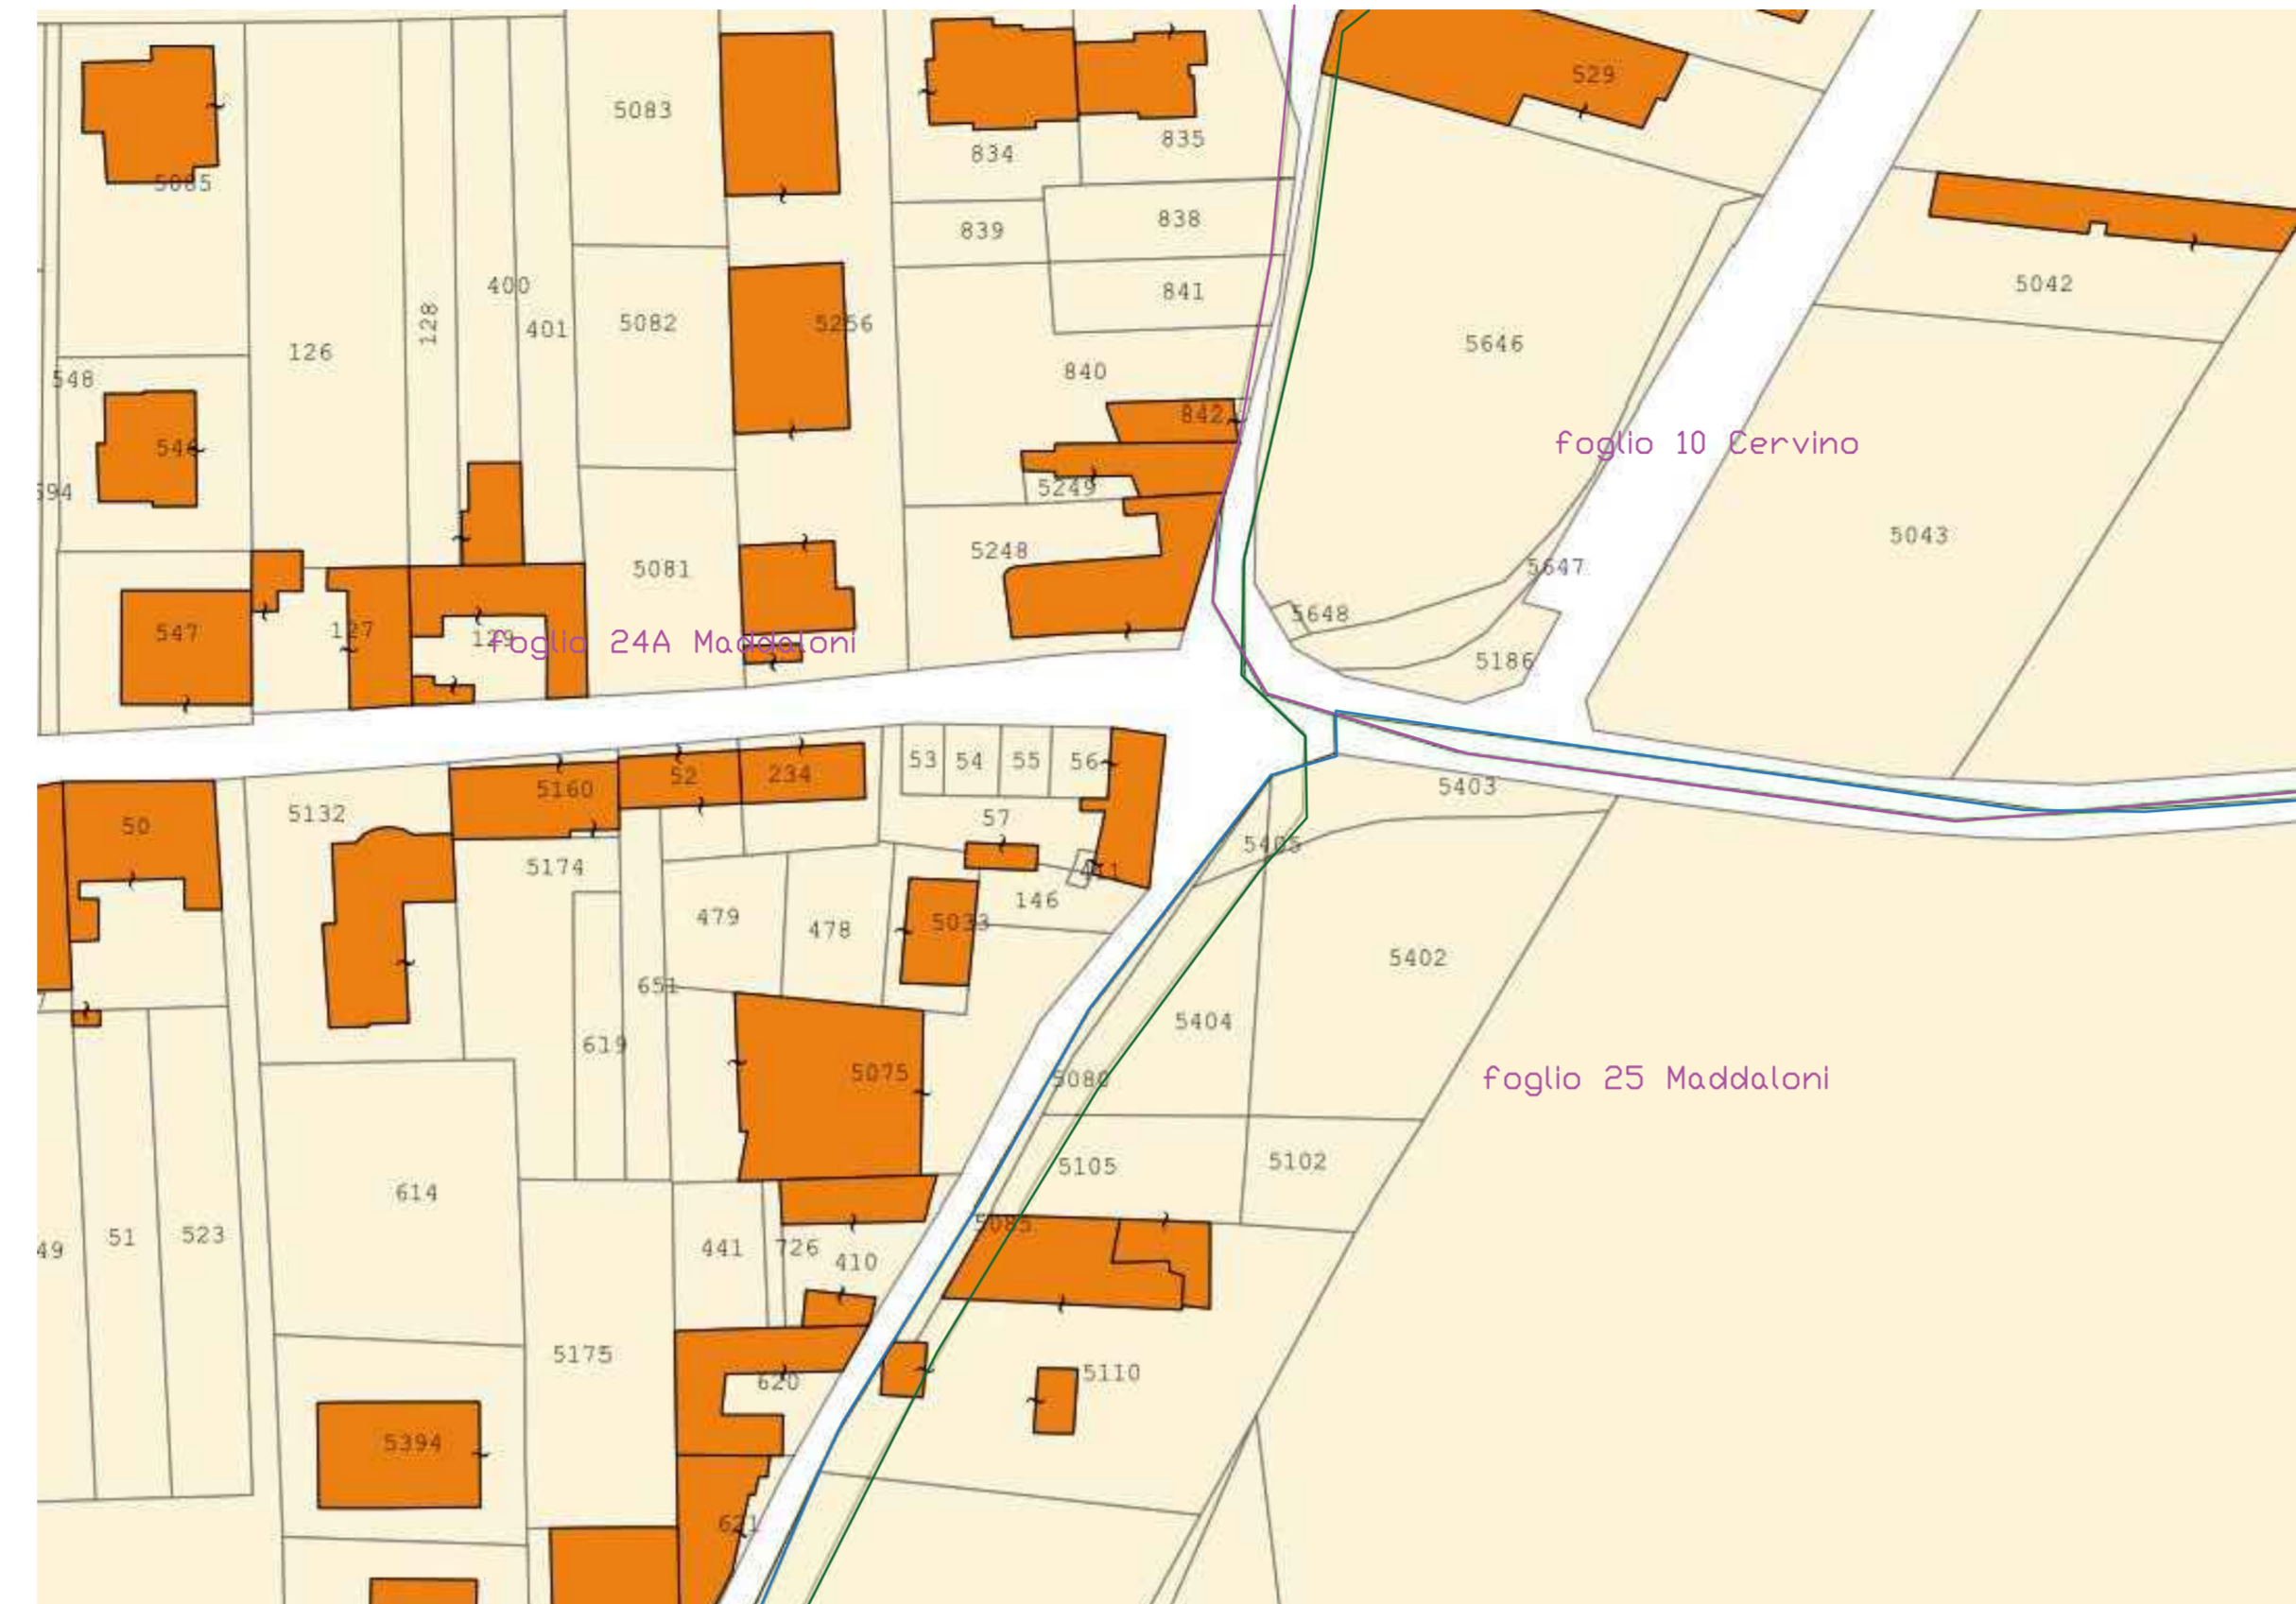

Confluenza fogli di mappa tra il Comune di Cervino e il Comune di Maddaloni - scala 1:2000

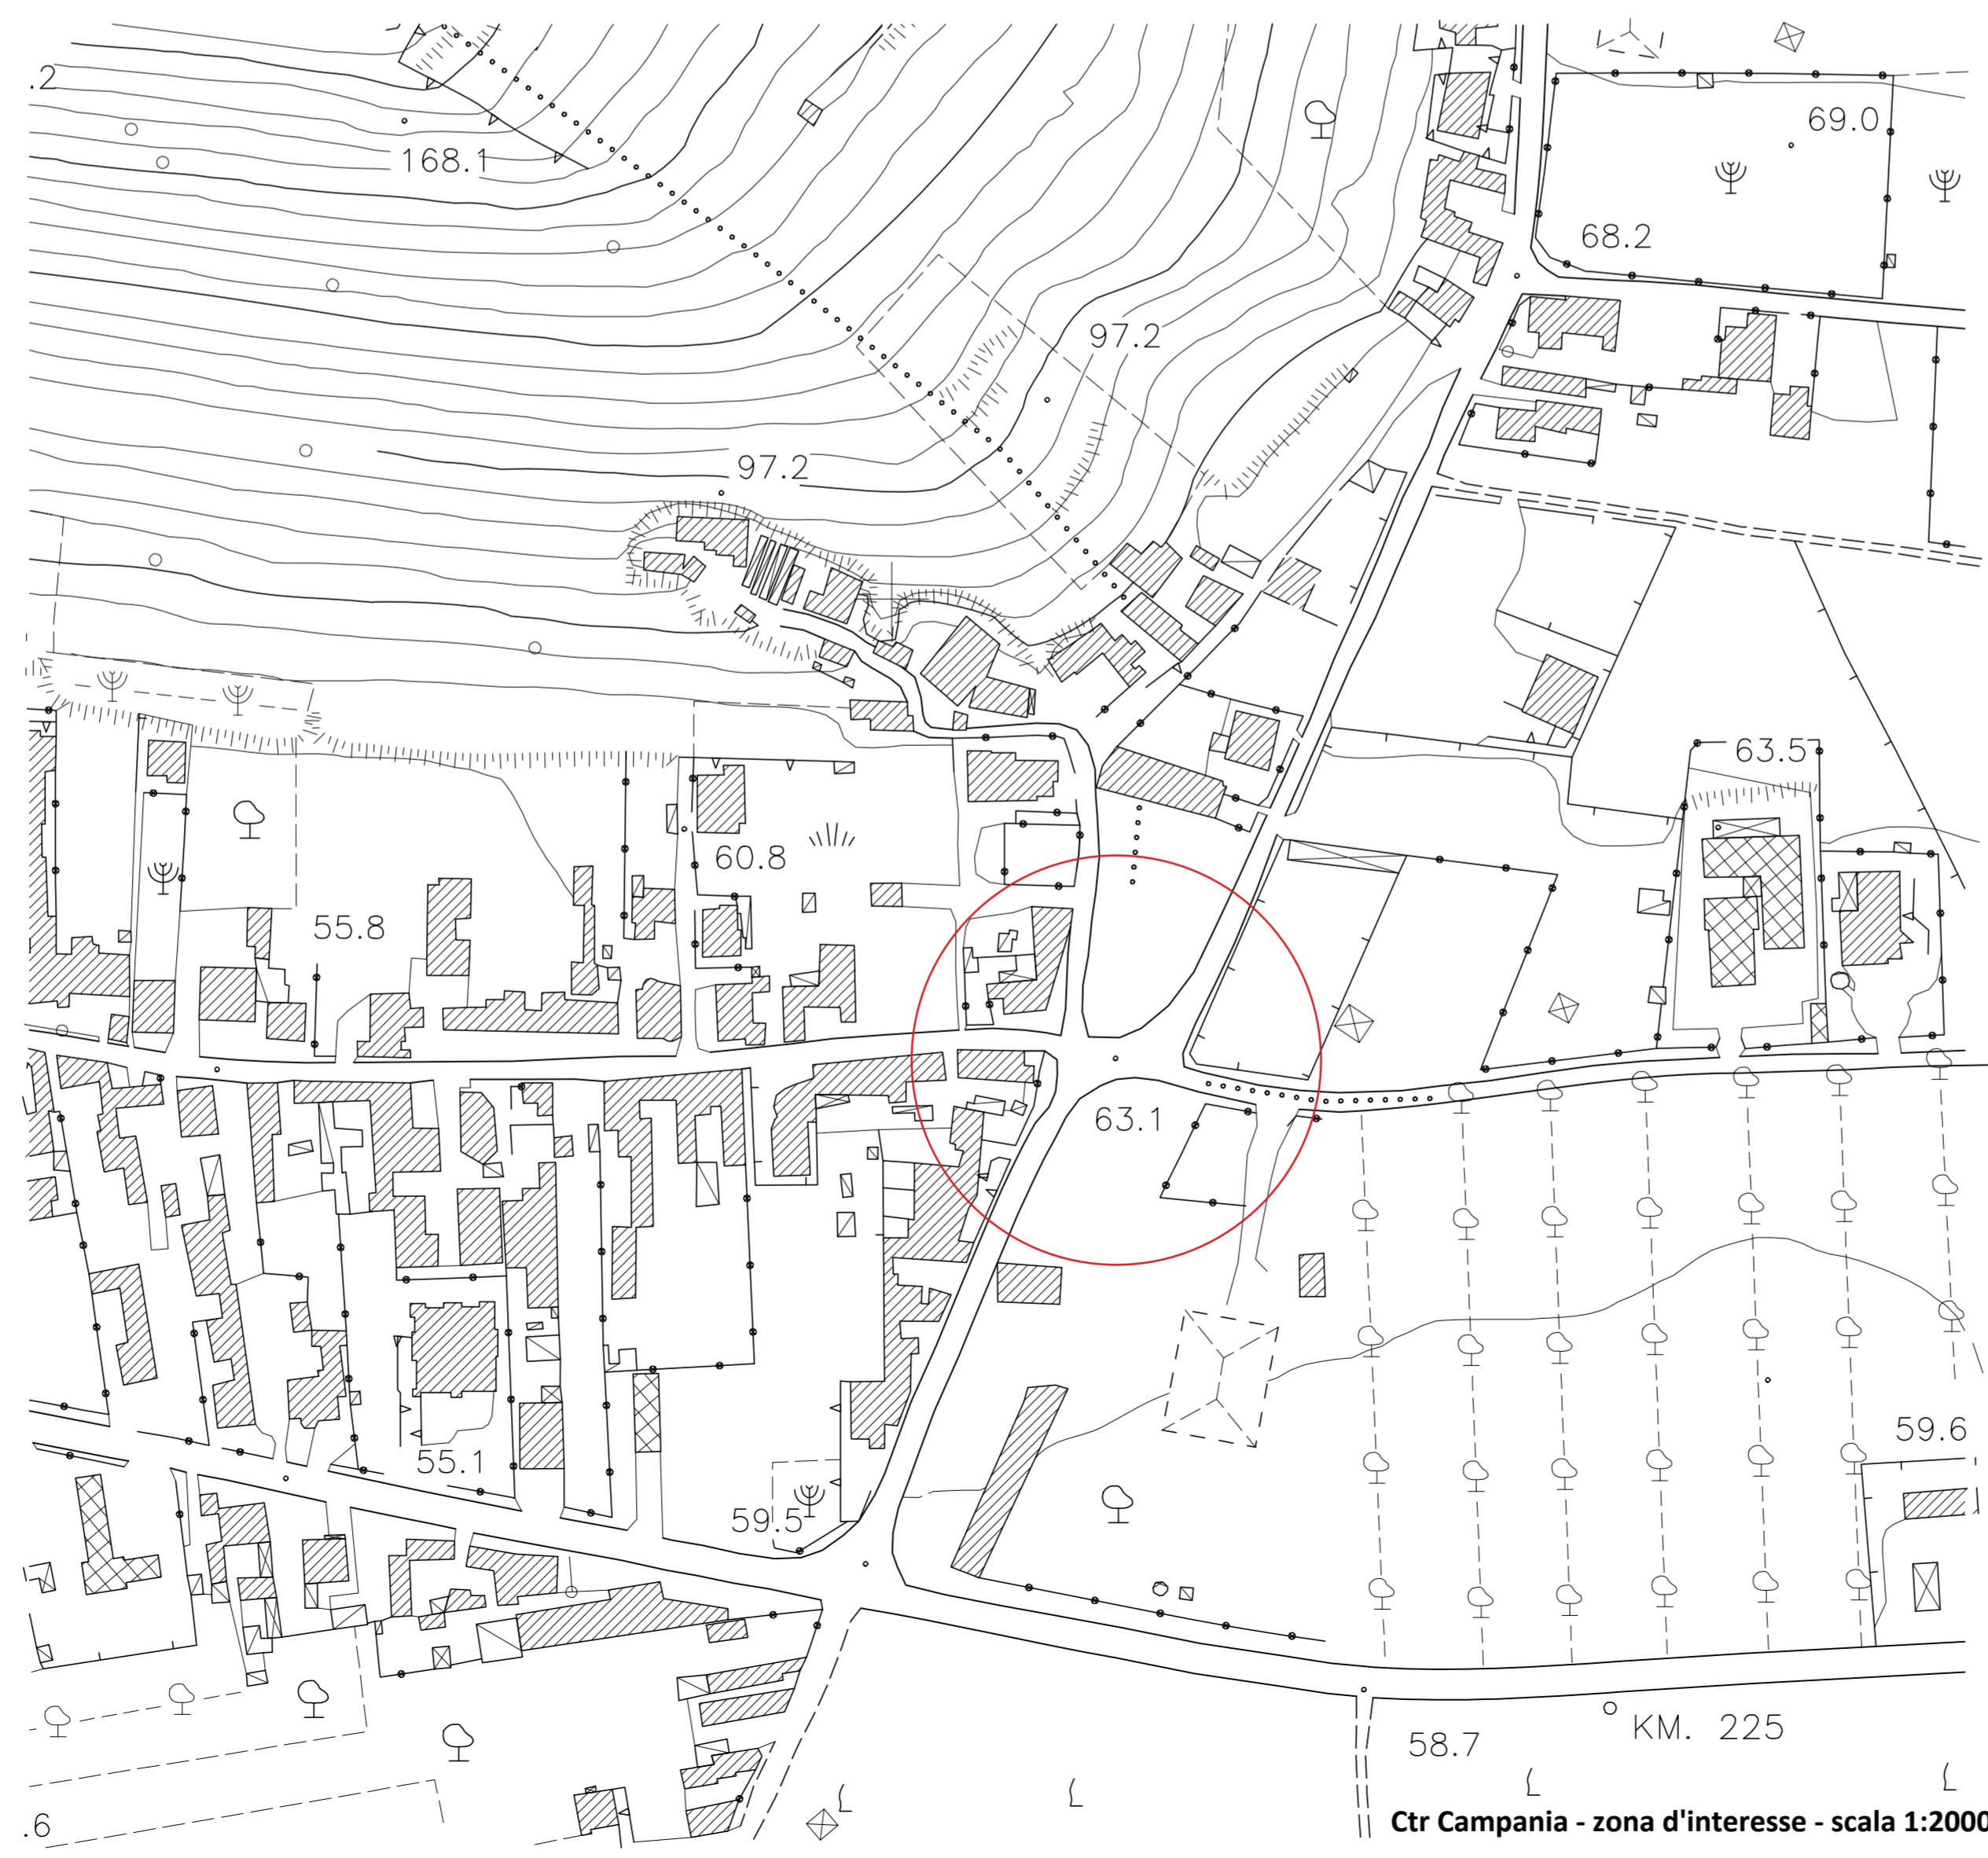

P.lle 5405 e 5043 censite al foglio 25 del Comune di Maddaloni
Stralcio di mappa catastale della zona d' interesse - scala 1:1000



Ortofoto satellitare della zona d'interesse - scala 1:1000