


LEGENDA

- Confine comunale
- SISTEMA INFRASTRUTTURALE**
- Autostrada A30 (Caserta-Salerno)
- Viabilità principale
- Ferrovia dello Stato
- Ferrovia Stato (tratto in galleria)
- Probabile tracciato AC Napoli - Bari
- Stazione Ferroviaria (Maddaloni Superiore e Maddaloni Inferiore)
- Scalo merci
- Area Interporto di Maddaloni - Marcianise e scalo intermodale
- SISTEMA AMBIENTALE**
- Territorio rurale e aperto**
- Paesaggio collinare di preminente valore paesaggistico
con presenza di manufatti storici: santuario di San Michele, torri e castello.
- quota 400 - 500 m
- quota 300 - 400 m
- quota 200 - 300 m
- Paesaggio della pianura caratterizzato da residue
aree agricole prevalentemente coperte da frutteti
- quota 100 - 200 m
- quota 0 - 100 m
- Elementi del contesto paesaggistico**
- Baschi
- Oliveti
- Vigneti
- Frutteti
- Seminativo
- Rete idrografica
- Detrattori ambientali**
- Cave
- Centrale turbogas
- Aree critiche urbane (tratte dal PTCP)
- Aree critiche di pertinenza delle infrazioni (tratte dal PTCP)
- Aree critiche dello spazio aperto (tratte dal PTCP)
- SISTEMA INSEDIATIVO**
- Centro storico
- Residenziale
- Produttivo - servizi
- Area PUA

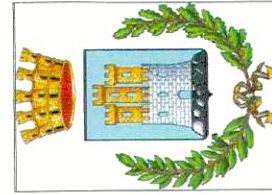

COMUNE DI MADDALONI
(Caserta)




PIANO URBANISTICO COMUNALE
(LEGGE REGIONE CAMPANIA 21.12.2004 N.16 - REGOLAMENTO DI ATTUAZIONE 04/08/2011 N.5)

PIANO STRUTTURALE

ELABORATO
A12

QUADRO MORFOLOGICO
Peculiarità naturali e antropiche

SCALA
1:10.000

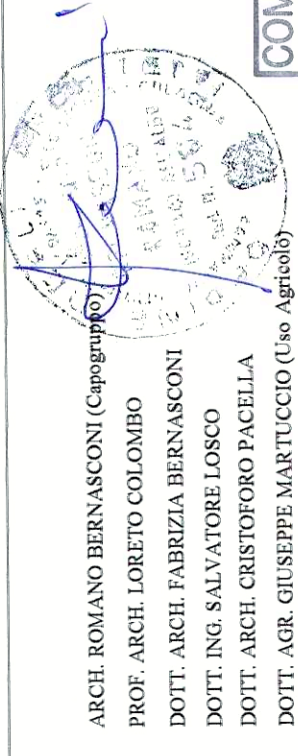

Il Responsabile del Progettato
ING. PIETRO CORRERA
Assessore delegato
ARCH. GIUSEPPE PALISANTINO
Il Responsabile del Progettato
ING. PIETRO CORRERA
Assessore delegato
ARCH. GIUSEPPE PALISANTINO
Il Responsabile del Progettato
ING. PIETRO CORRERA
Assessore delegato
ARCH. GIUSEPPE PALISANTINO

COMUNE DI MADDALONI
PROT. GEN. N. 3687/2021

71 DIC 2021
ALL. 1
F. S. DATA 1 settembre 2021