



LEGENDA

- Confine comunale
- Rete fognaria (Fonte: Comune di Maddaloni)

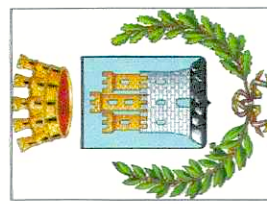

COMUNE DI MADDALONI
(Caserta)

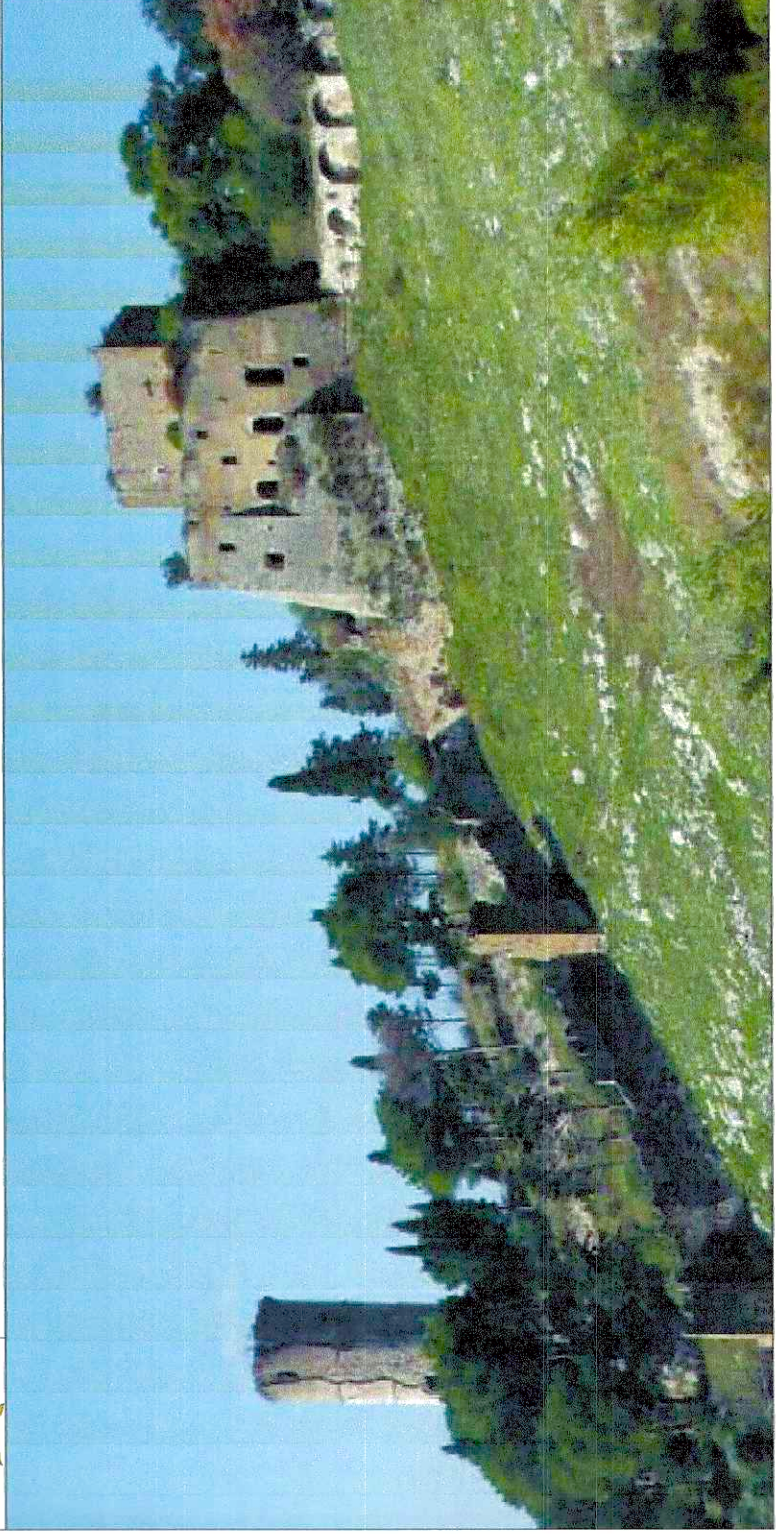

PIANO URBANISTICO COMUNALE
LEGGE REGIONE CAMPANIA 21.12.2004 N.16 - REGOLAMENTO DI ATTUAZIONE (04.08.2011 N.5)

PIANO STRUTTURALE

ELABORATO
A20

QUADRO AMBIENTALE - Sistema infrastrutturale
Rete fognaria

SCALA
1:10.000



Il Responsabile del Procedimento
ING. PIETRO CORRERA
Assessore delegato
ARCH. GIUSEPPE D'ALESSANDRO

COLLABORATORI: ARCH. ROMANO BERNARDINI (Carpenteria)
PROF. ARCH. LORENZO COLANINNO
DOTT. ARCH. FABRIZIA BERNARDINI
DOTT. ING. SALVATORE LORCO
DOTT. ARCH. CUSTODIO PACCIO (Co. Agricola)
DOTT. ARCH. ANTONIO VERINILLO (Comunicazione Ambientale)
ING. GIACOMO
DOTT. ANDREA DI FILIPPO

COMUNE 3689
PROT. GEN. N. 3689
21 DIC 2011
DATA: settembre 2011