


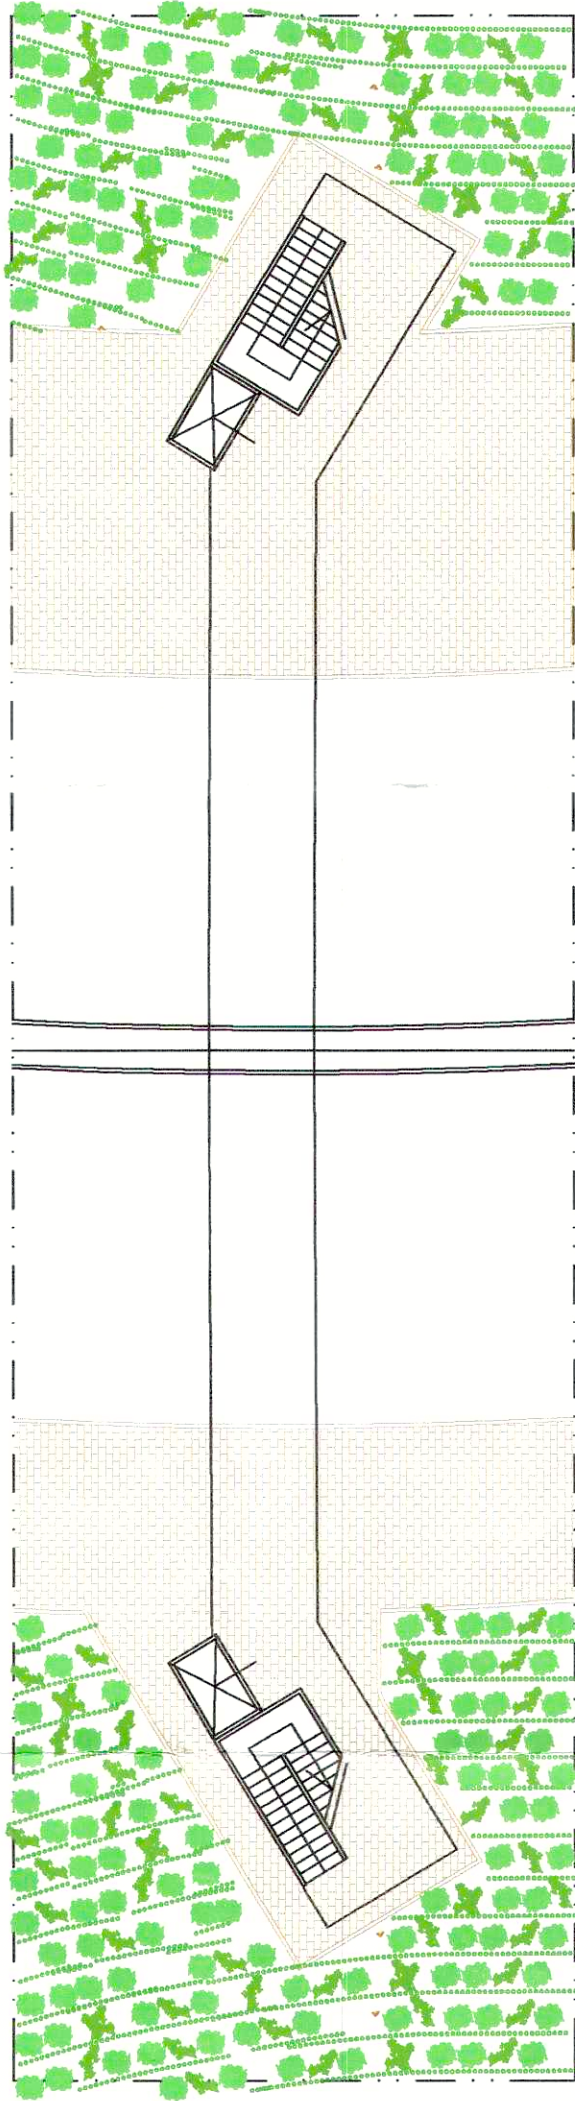


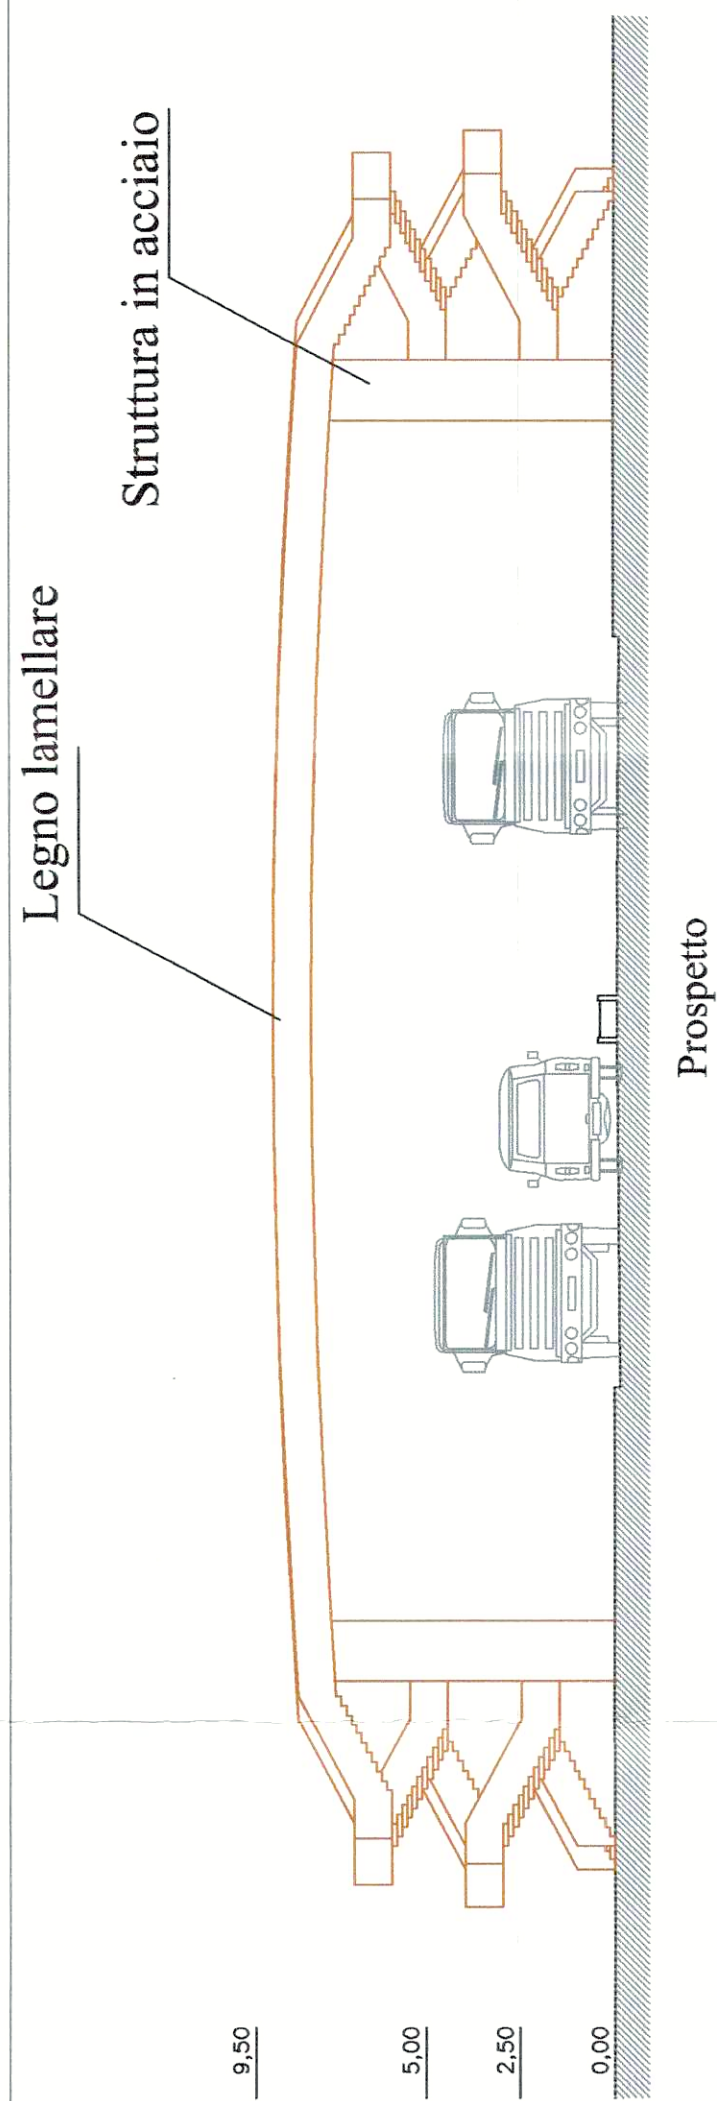

Pianta a quota mt. 2,50

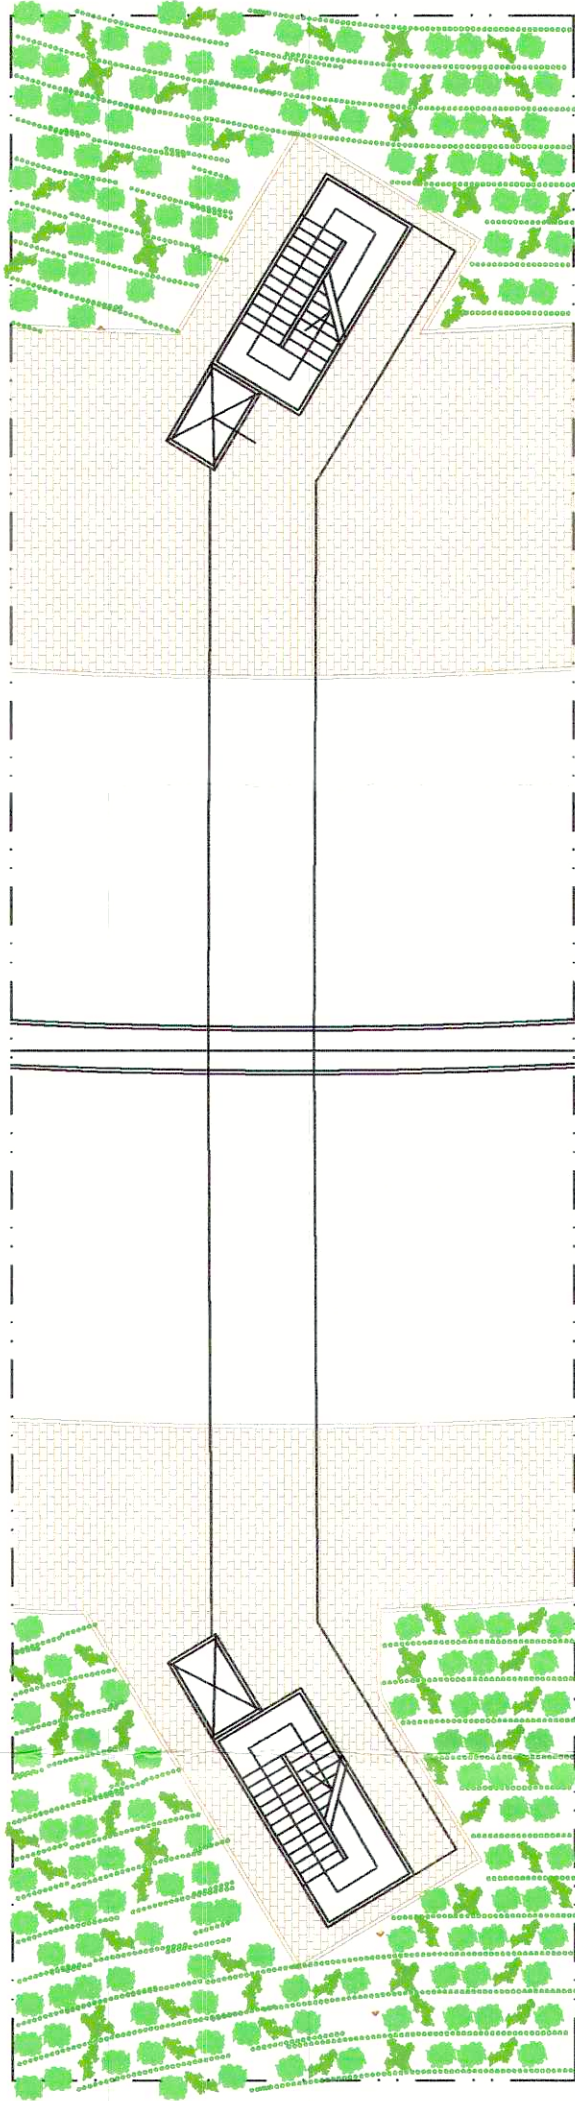



Pianta a quota mt. 5,00

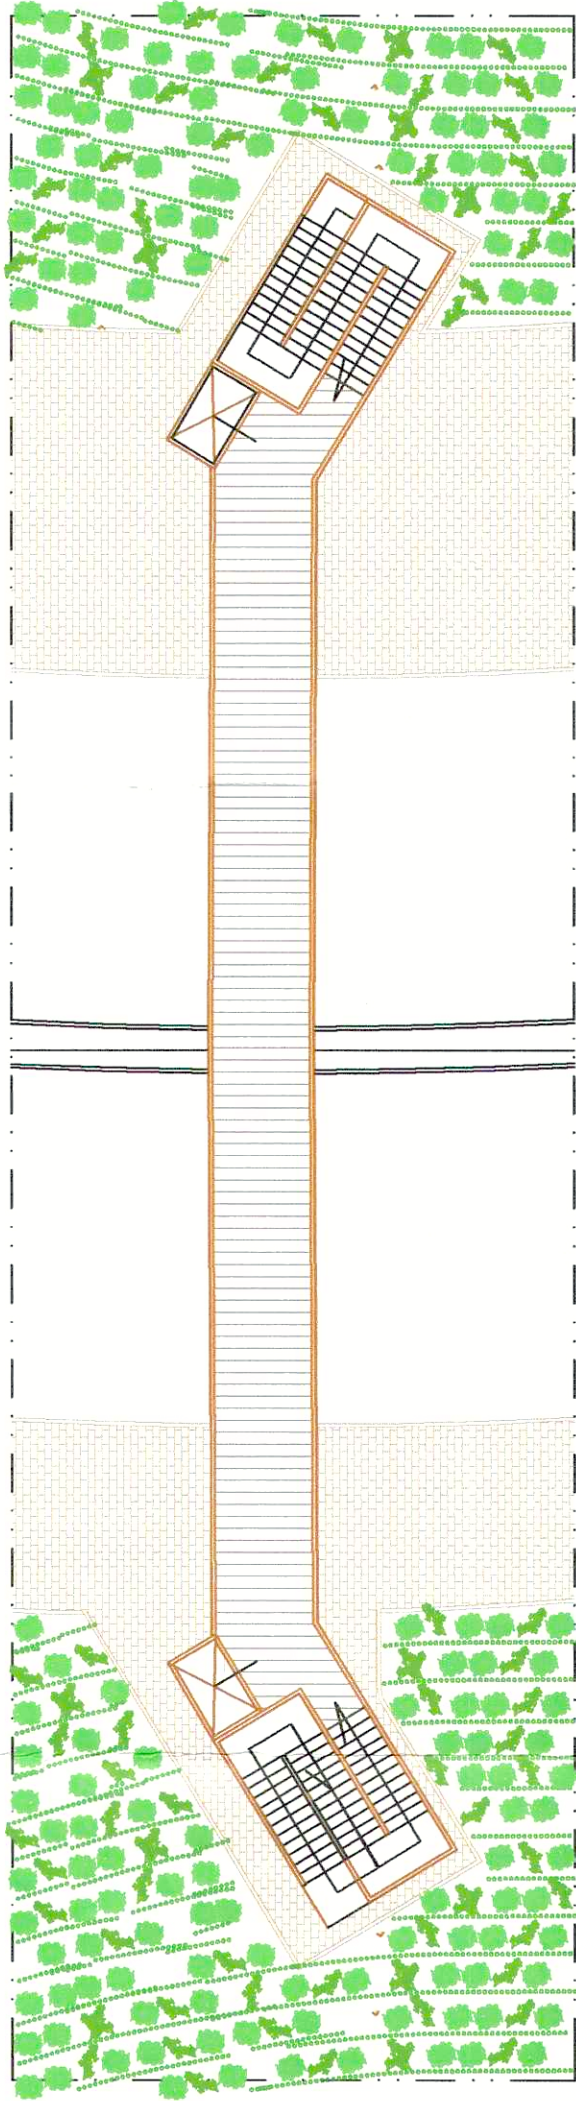

Pianta a quota mt. 9,50

1 SOVRAPPASSO


rapp. 1:200

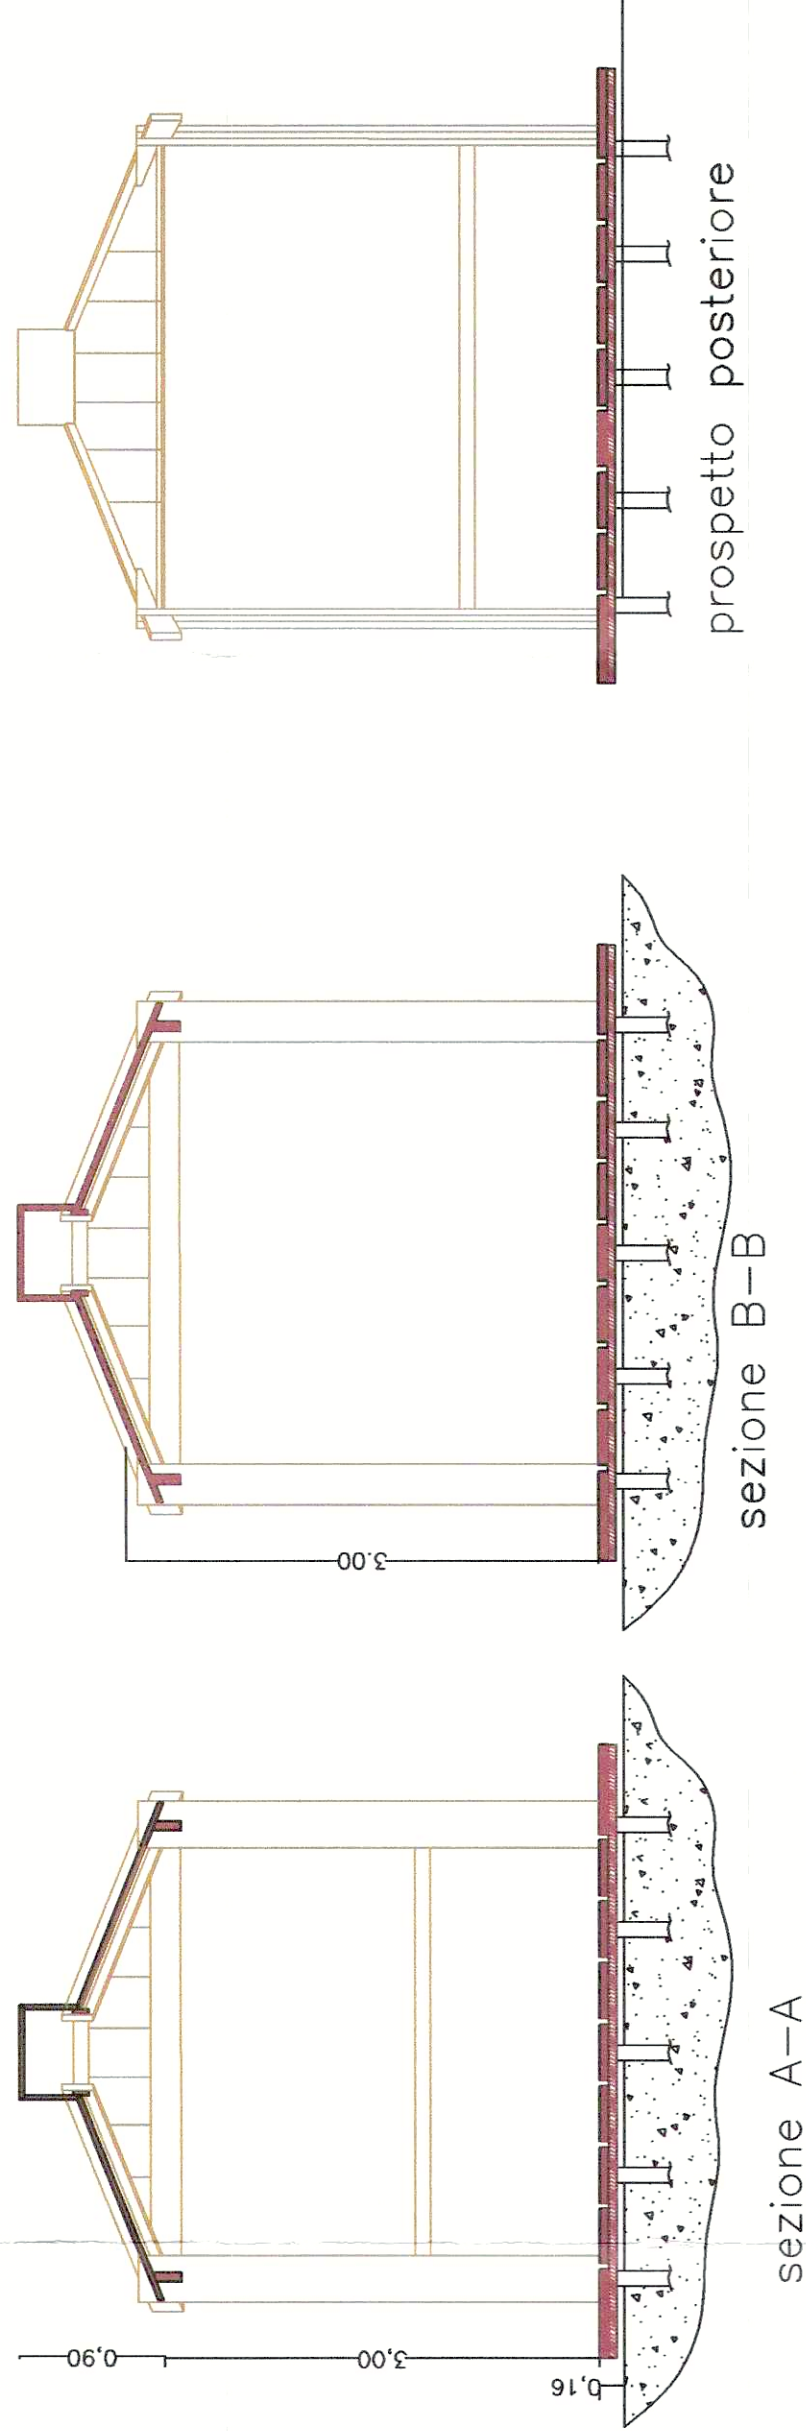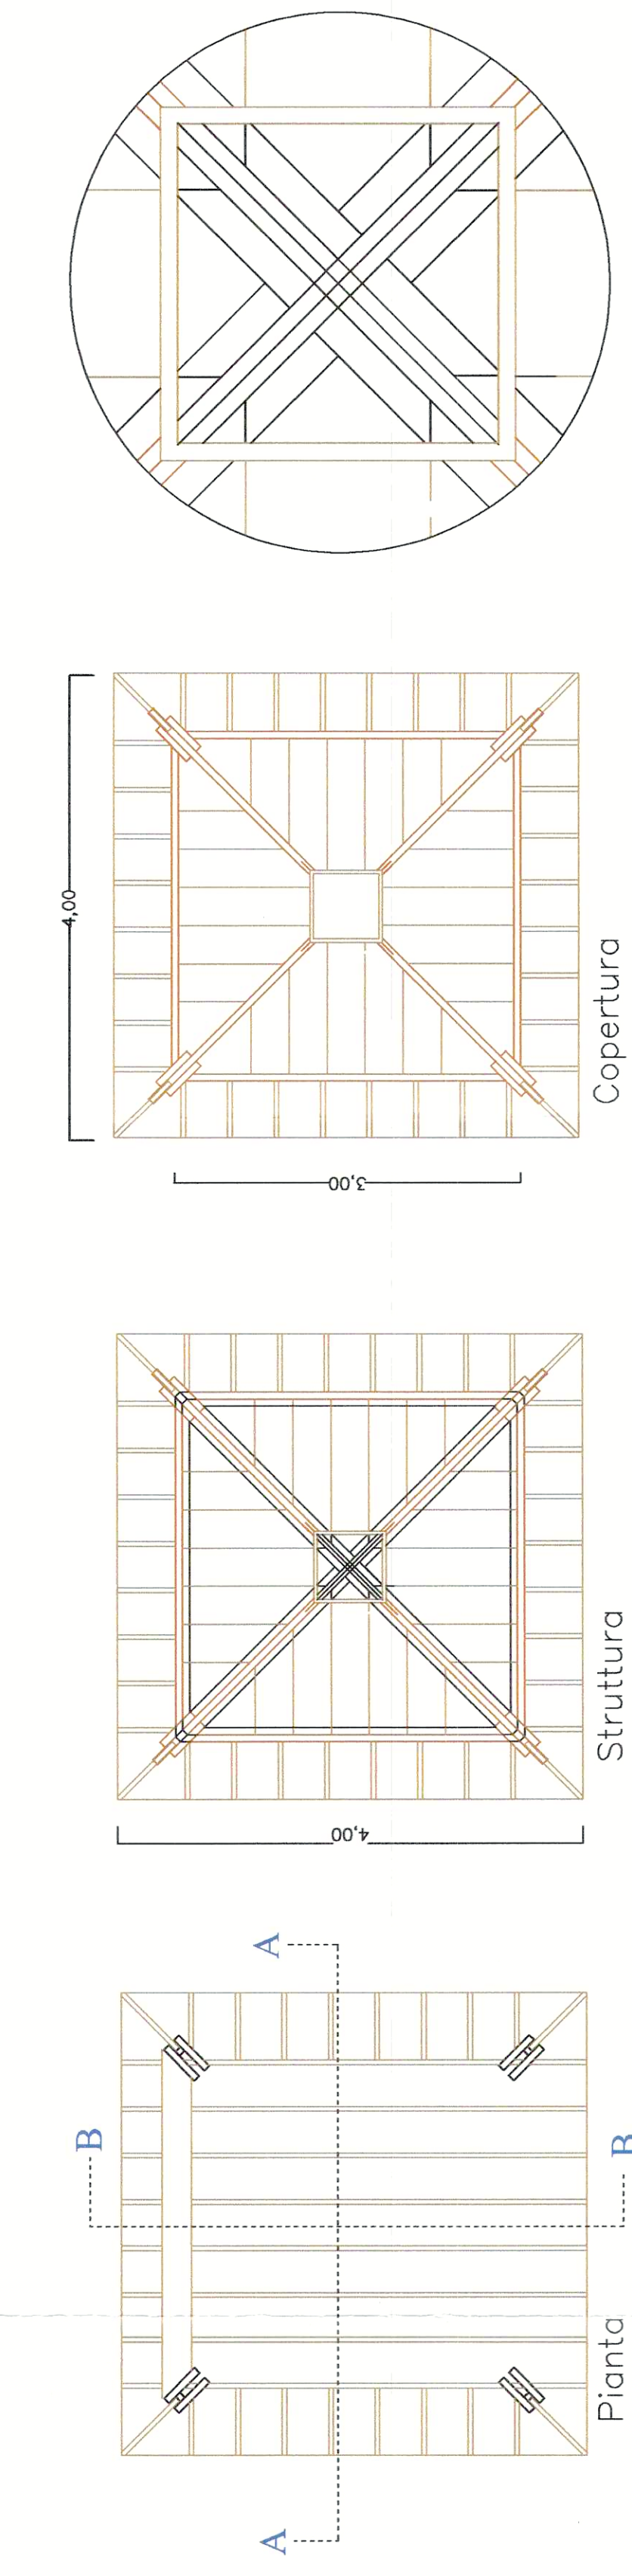

struttura e pavimento
in legno di castagno


2 IL PORTICO

rapp. 1:50

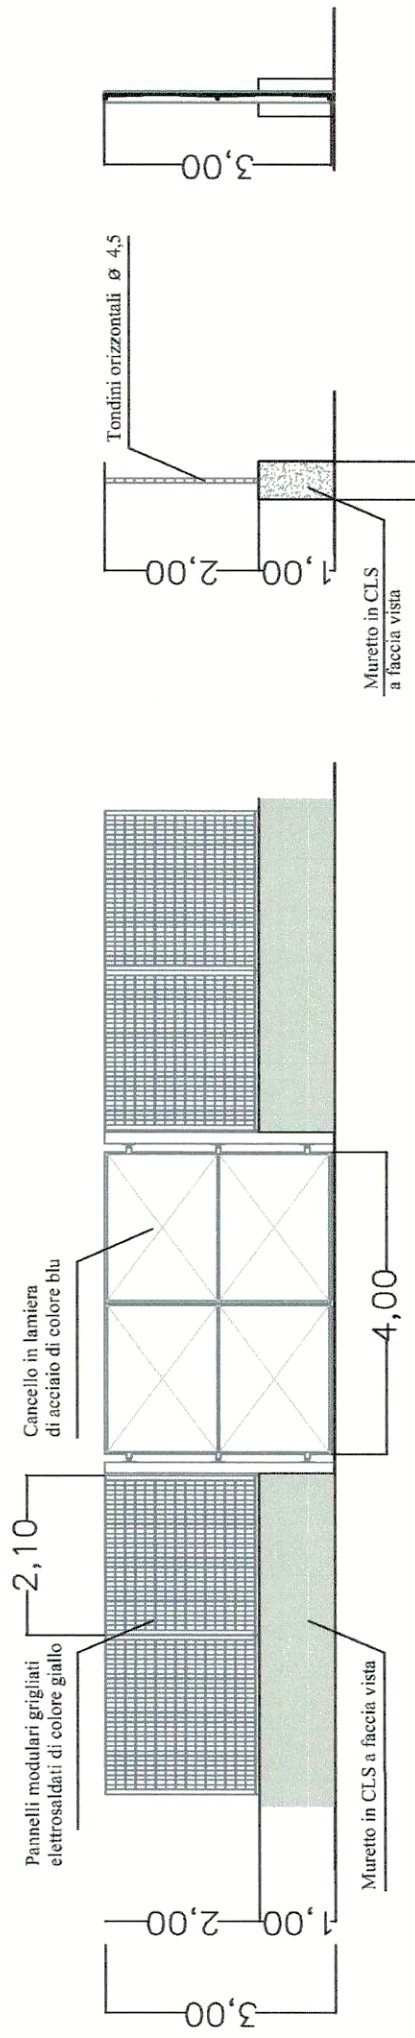

3 RECINZIONE E CANCELLO

rapp. 1:10

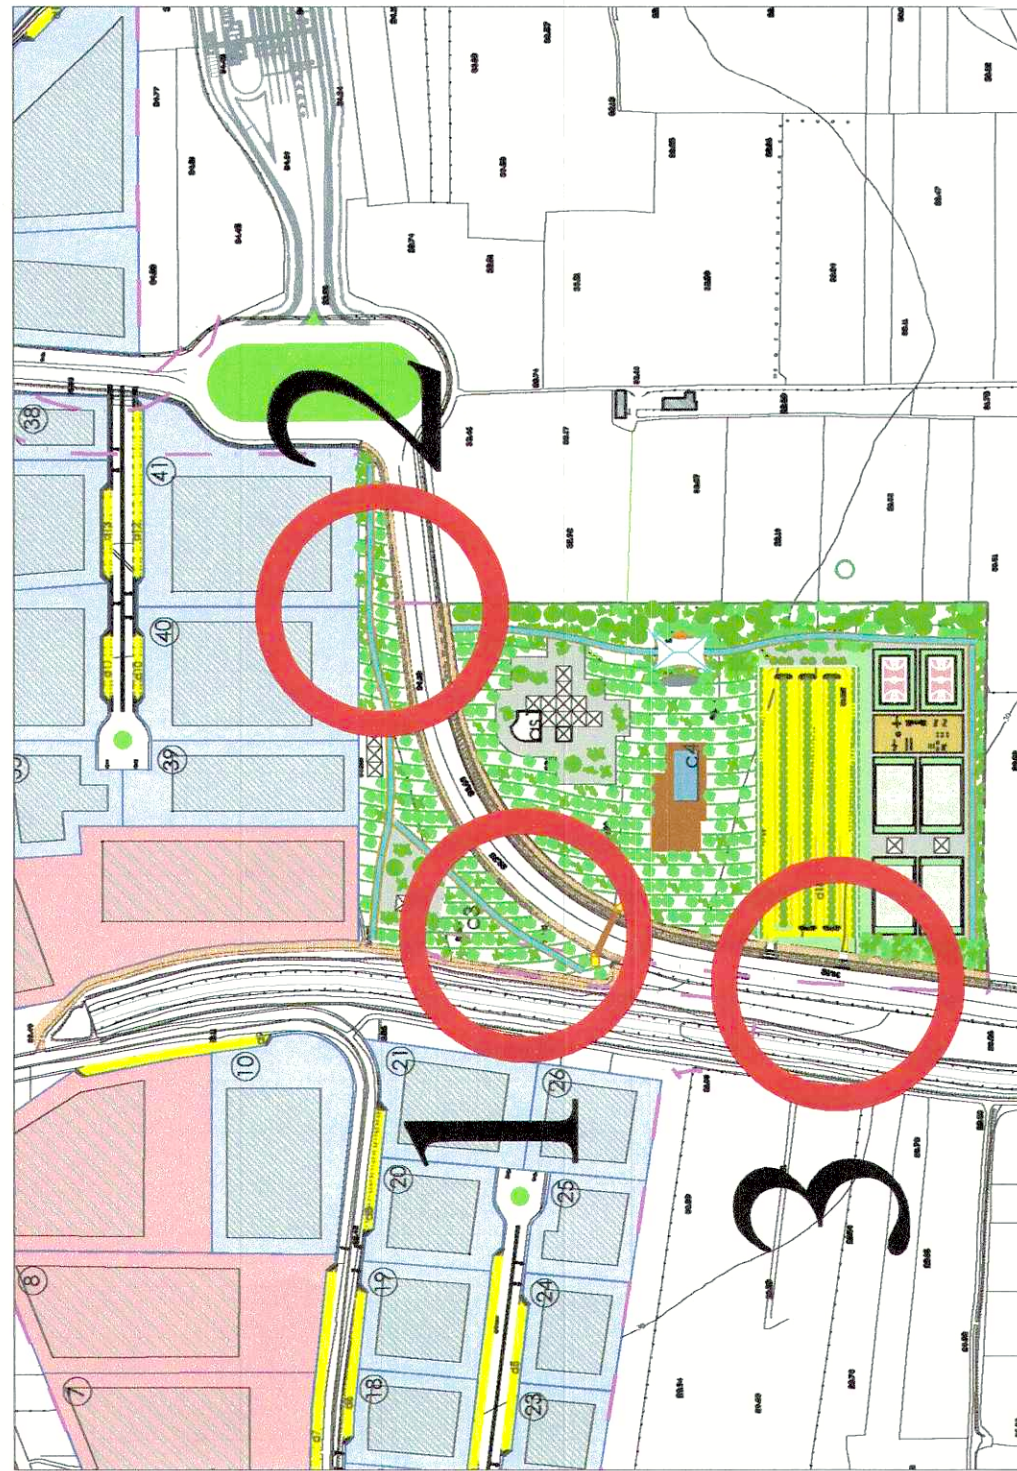

Riferimenti planimetrici
rapp. 1:5.000



COMUNE DI MADDALONI
(Caserta)



VARIANTE
PIANO URBANISTICO ATTUATIVO (PUA)
(APPROVATO CON DELIBERA DI C.C. N.220 DEL 15.09.2011)
INSEDIAMENTI PRODUTTIVI

TAVOLA
12
ATTREZZATURE COLLETTIVE

PROGETTISTA
ARCH. ROMANO BERNASCONI

04 LUG 2022

Il Responsabile del Progettato
ING. PIETRO CORRERA

Assessore delegato
ARCH. GIUSEPPE DALESSANDRO

COLLABORATORI STUDIO BERNASCONI:
ARCH. MARIAROSA BIA TORRINO (coordinamento generale)
ARCH. EMANUELE COLOMBO (elaborazioni informatiche)

SINDACO:
ANDREA DE FILIPPO

DATA: Marzo 2022