


PUA VARIANTE

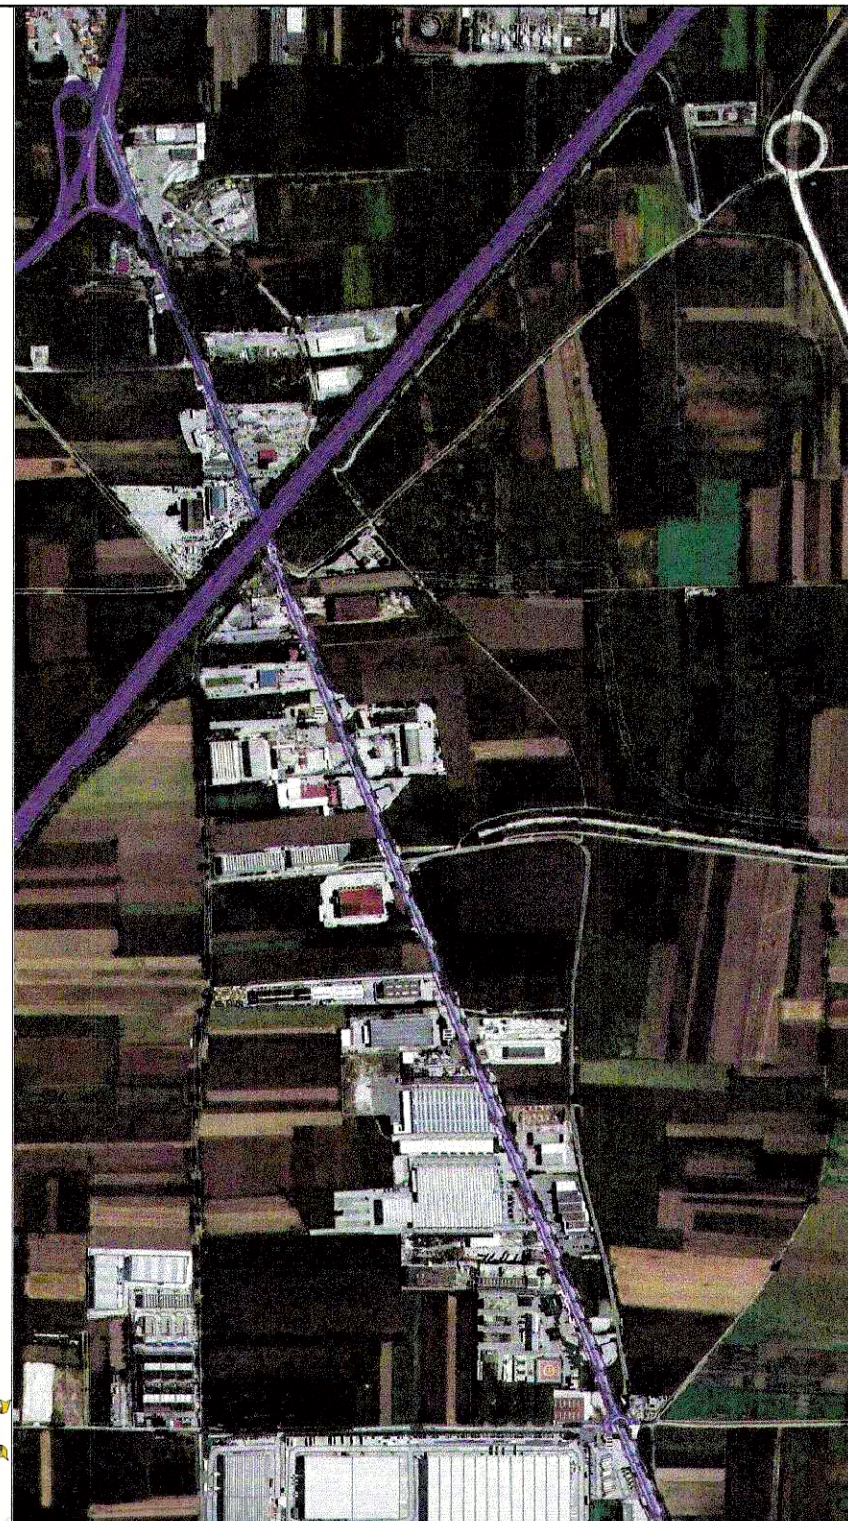

VARIANTE
PIANO URBANISTICO ATTUATIVO (PUA)
(APPROVATO CON DELIBERA DI C.C. N.220 DEL 15/09/2011)
INSEDIAMENTI PRODUTTIVI

TAVOLA 10 Tabelle di raffronto PUA e Variante SCALA 1:4,000

PROGETTISTA
ARCH. ROMANO BERNASCONI

COLLABORATORI STUDIO BERNASCONI:
ARCH. MARIA ROSARIA TORBINO (coordinamento generale)
ARCH. EMANUELE COLOMBO (elaborazioni informatiche)

Ch = Bernasconi
Com = Colombo
Arch = Archetti
C = IT

Il Responsabile del Procedimento
ING. PIERLUIGI CORREBA

Assessore delegato
ARCH. GIUSEPPE PALISSANDRO

DOMANICA PALLADINO
PRO. GEN. N. 29872

Firmato digitalmente da
Romano Bernasconi

Ch = Bernasconi
Com = Colombo
Arch = Archetti
C = IT

SINDACO:
ANDREA DE FILIPPO

ALL _____
Citt. _____ CL _____
Data: 07 - LUG 2022

DATA: _____