

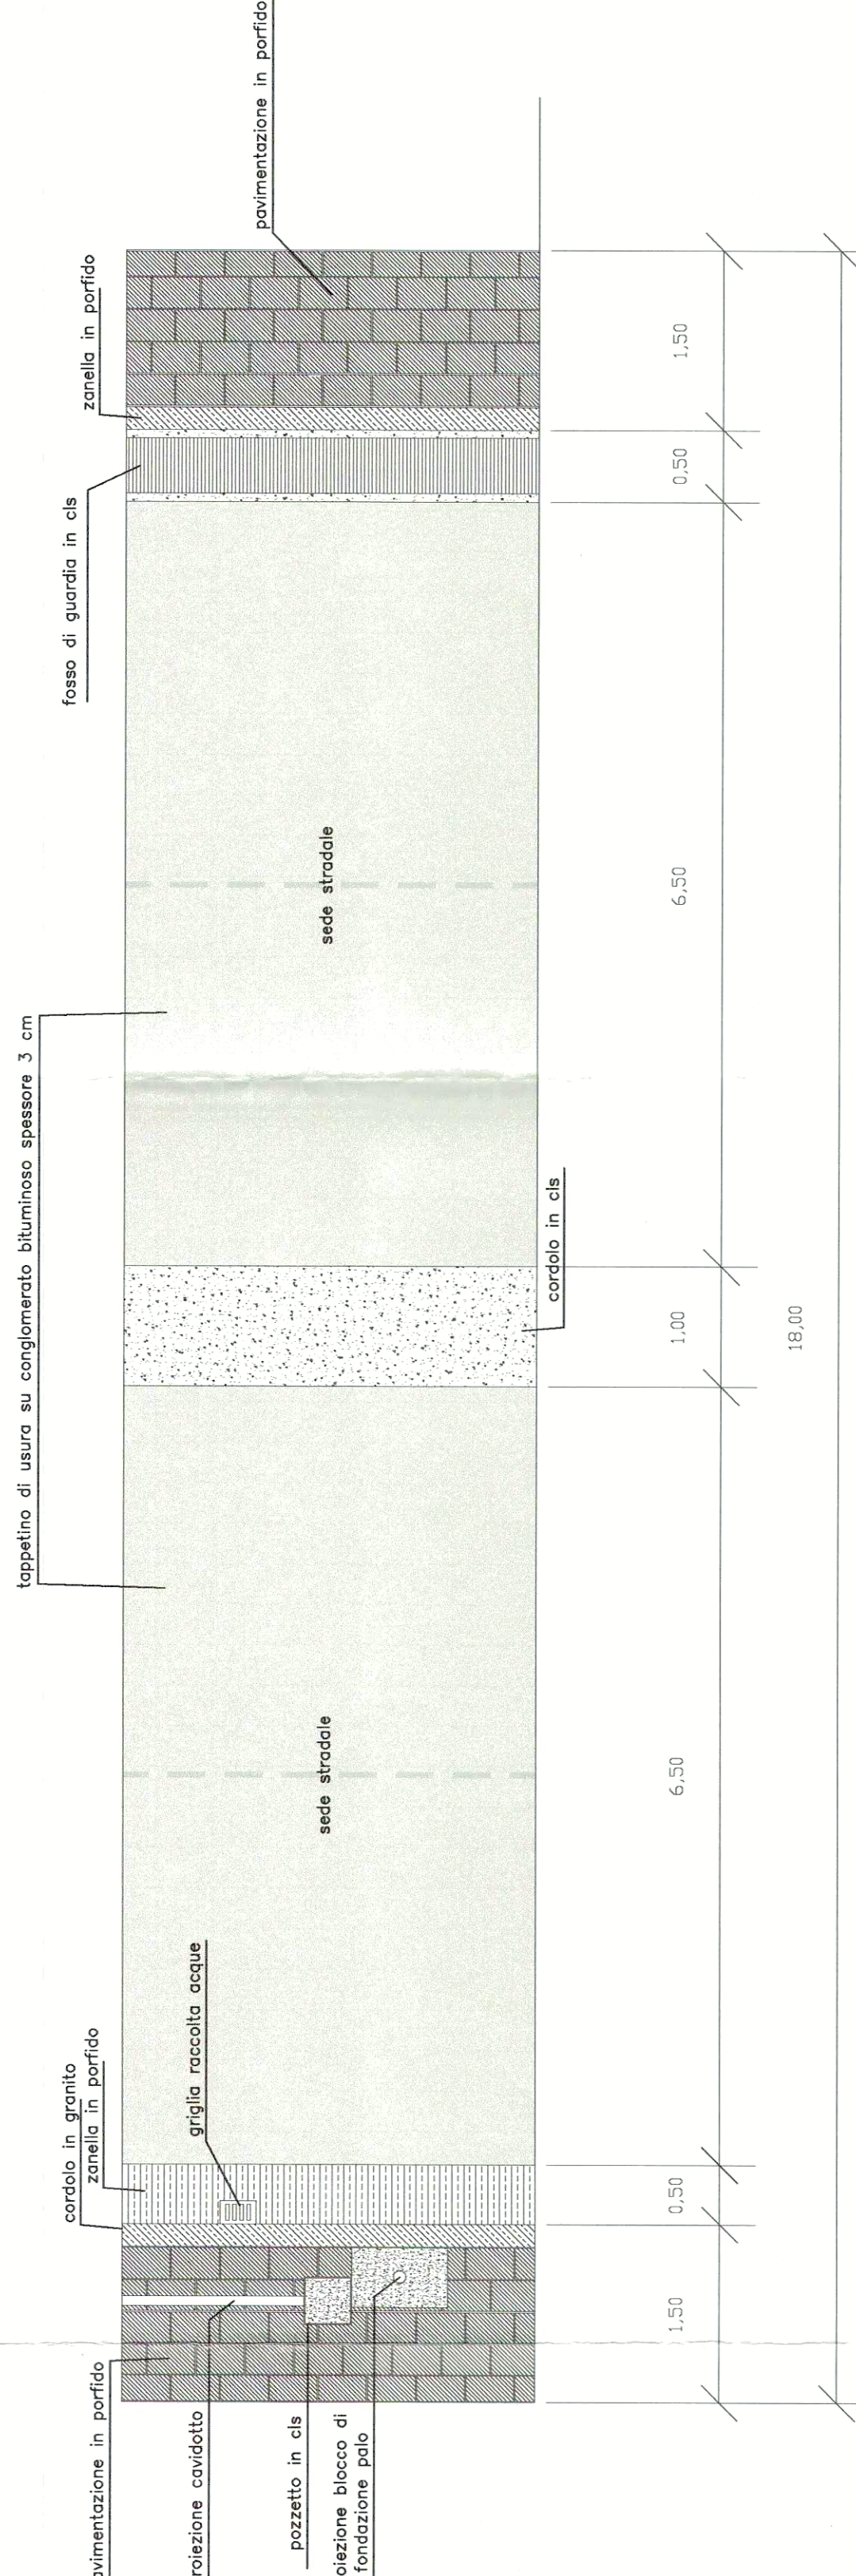


Particolare sezione stradale scala 1:50

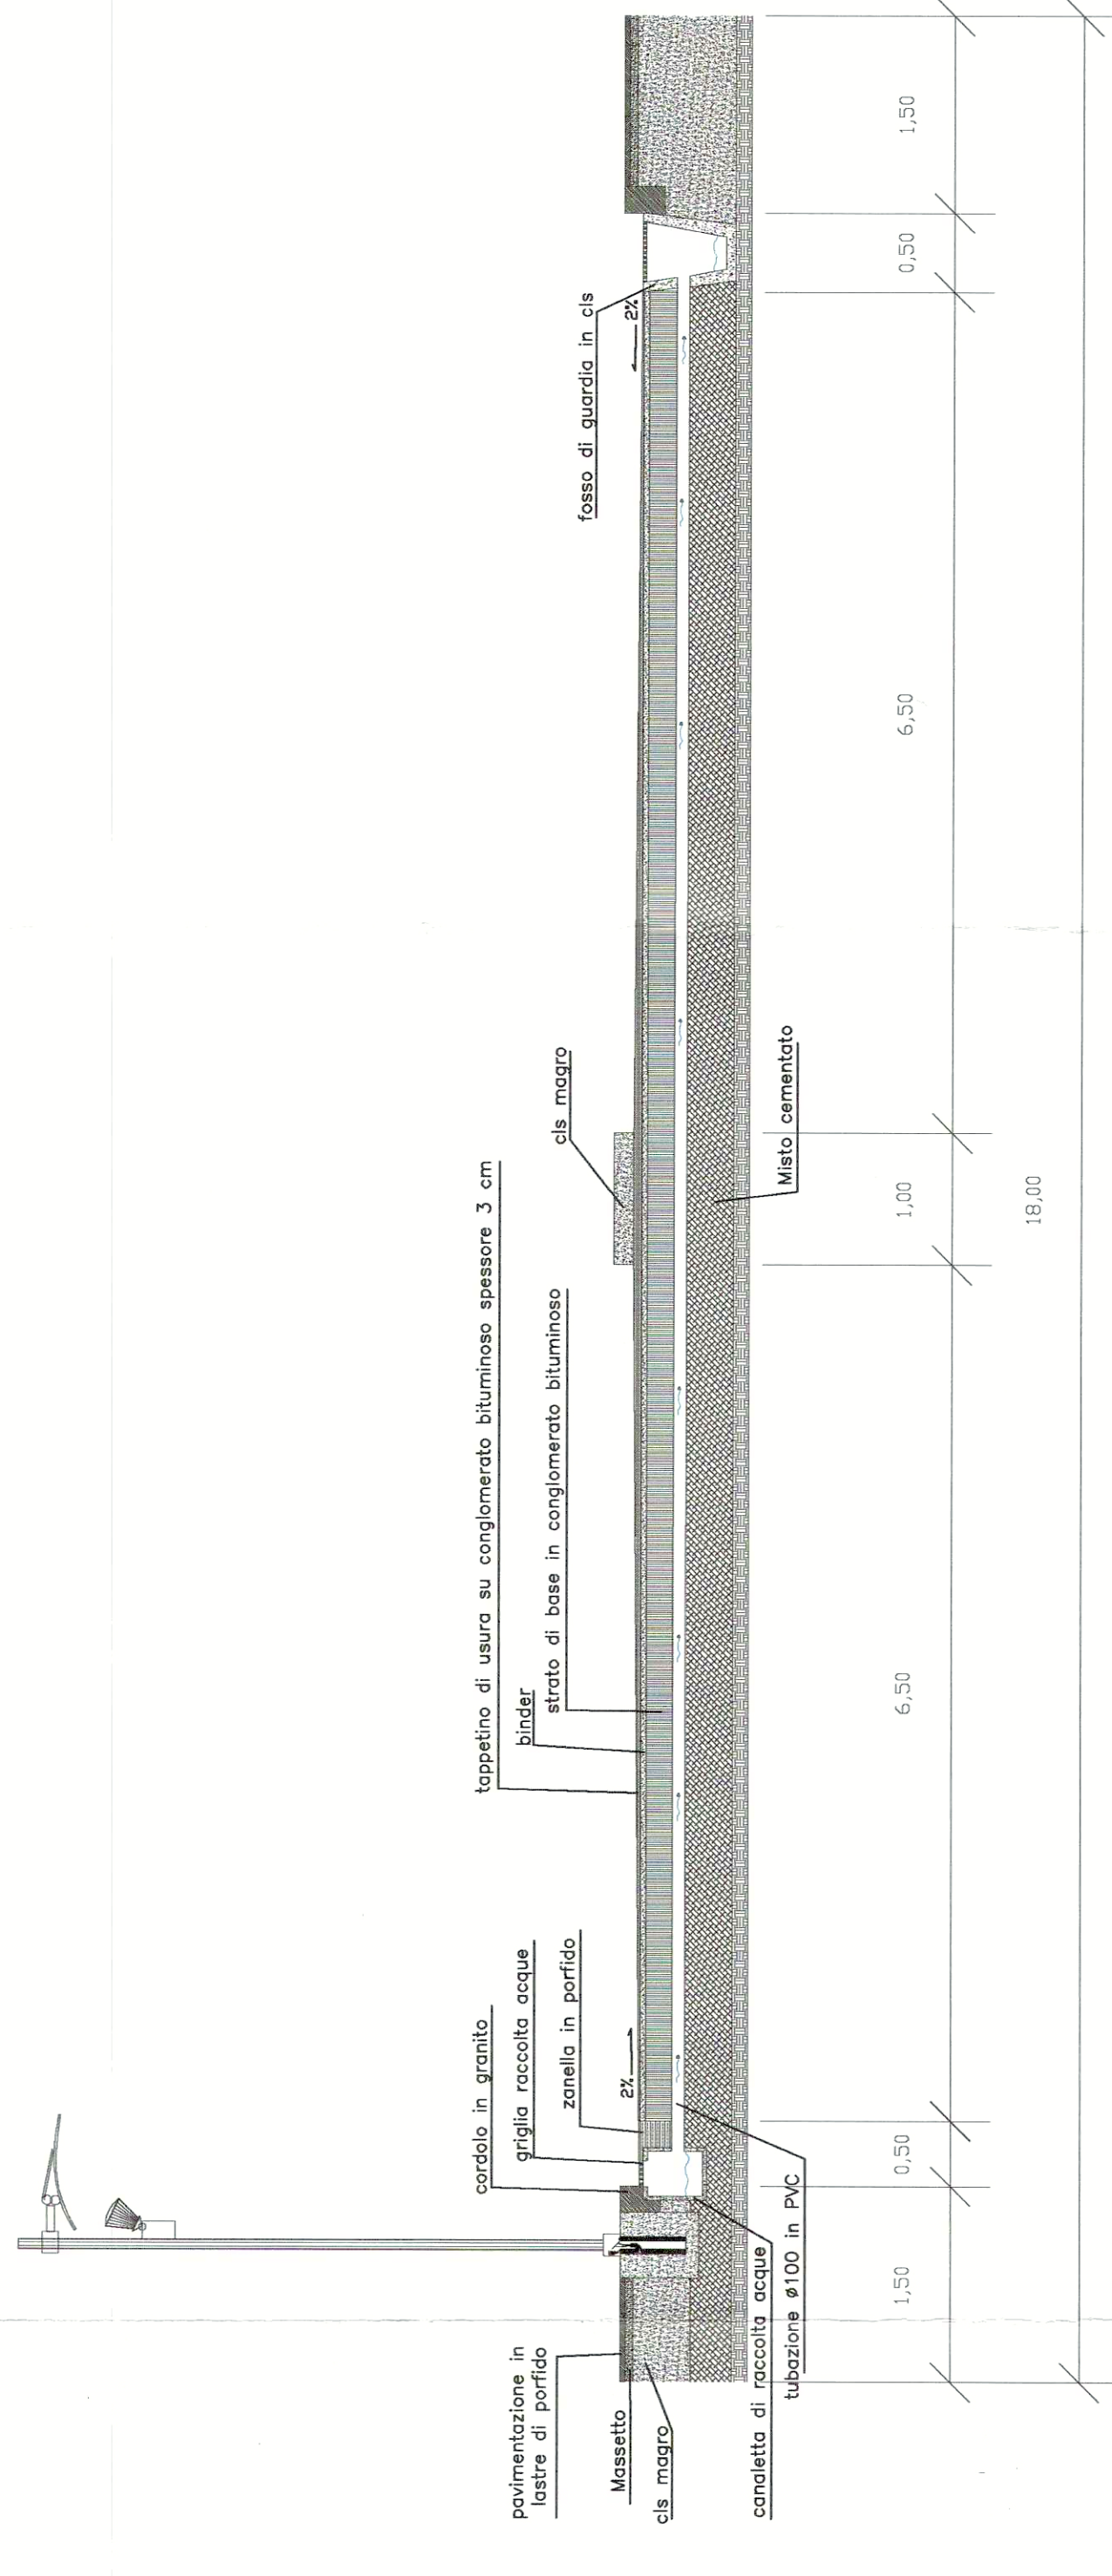

Sezione A-A',

PUA VARIANTE

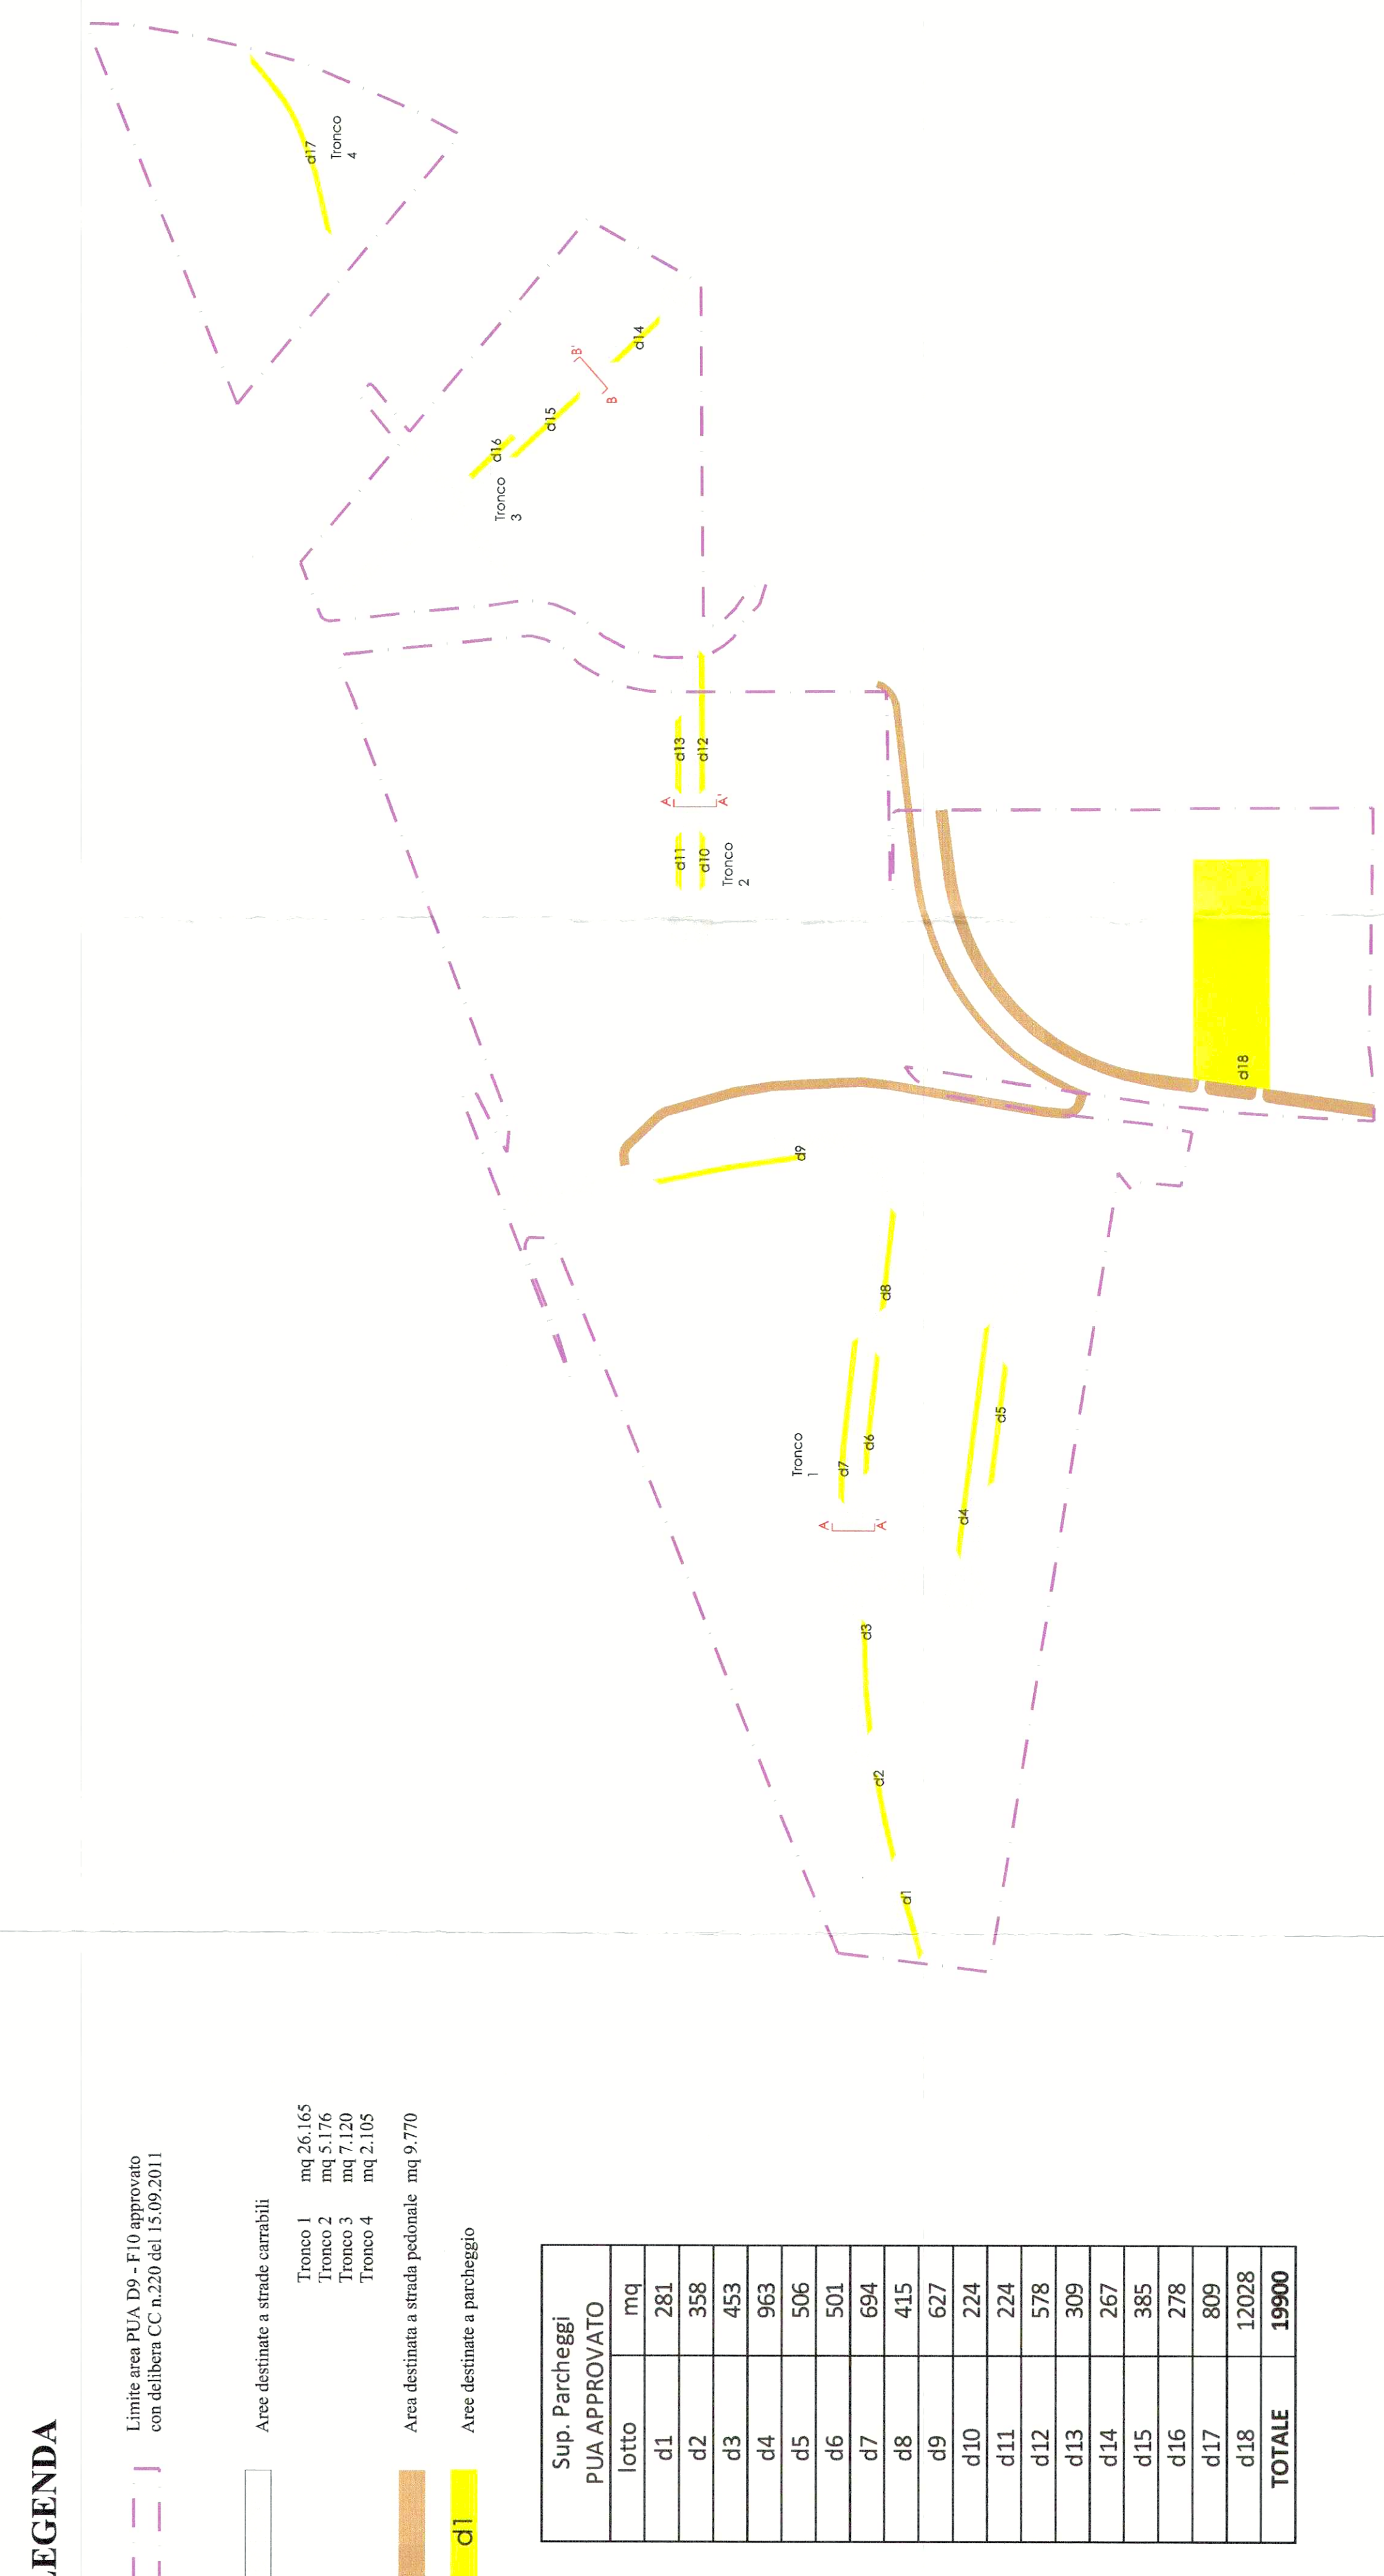


Sezione B-B'

LEGENDA

- | | | | | |
|--|--|---|---|------------------------------------|
| <p>Limite area PUA D9 - F10 approvato con delibera CC n.220 del 15.09.2011</p> | <p>Area destinate a strade carrabili</p> | <p>mq 36,
Tronco 1
mq 5,1,
Tronco 2
mq 5,1,
Tronco 3
mq 2,1,
Tronco 4</p> | <p>Area destinata a strade pedonali mq 97,9</p> | <p>Area destinate a parcheggio</p> |
| <p>di</p> | | | | |

Sup. Parcheggi P.U.A APPROVATO	lotto	mq
	d1	281
	d2	358
	d3	453
	d4	963
	d5	506
	d6	501
	d7	694
	d8	415
	d9	627
	d10	224
	d11	224
	d12	578
	d13	309
	d14	267
	d15	385
	d16	278
	d17	809
	d18	12028
	TOTALE	19900

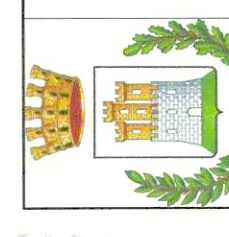


COMUNE DI MADDALONI
(Caserta)



VARIANTE
PIANO URBANISTICO ATTUATIVO (PUA)
(APPROVATO CON DELIBERA DI C.C. N.220 DEL 15/09/2011)
INSEDIAMENTI PRODUTTIVI

TAVOLA 13	Viabilità e parcheggi	SCALA 1:4.000
--------------	-----------------------	------------------

Viabilità e parcheggi

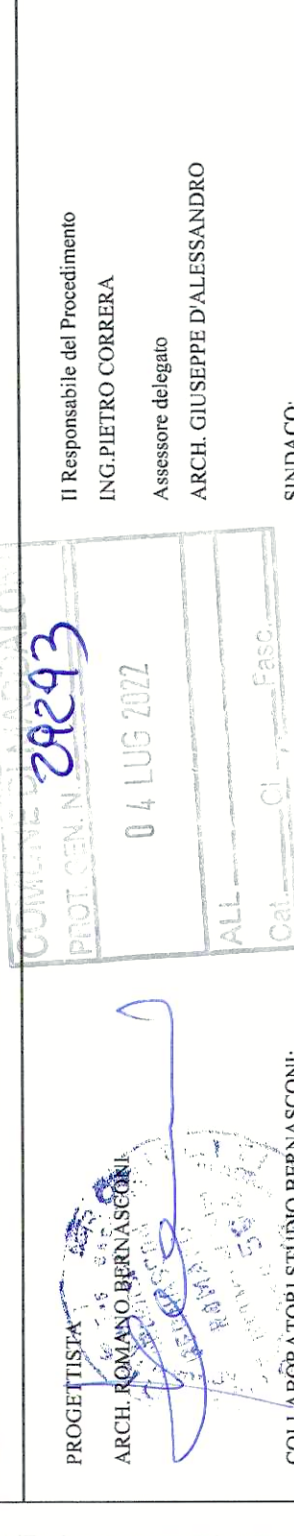

COLLABORATORI STUDIO BERNASCONI:

ARCH. MARIAGRAZIA TORBINIO (coordinamento generale)
 ARCH. EMANUELE COLOMBO (elaborazioni informatiche)

SINDACO:
ANDREA DE FILIPPO

DIO BERNASCONI:

COLLABORATION
ARCH. MARIANO
ARCH. EMANUELE

DATA: Marzo 2022