

LEGENDA

- Superficie territoriale interessata
- Lotti già edificati
- Area di intervento
- Lotti già edificati
- Area di intervento

Schema impianti

Condotte esistenti

Reti gas

Reti idrica

Reti antincendio

Condotte di progetto

DEL GAS

Canale esistente

Canale di progetto

Canale gas

TELEMATICA


Posto di servizio

ANTINCENDIO


Quota di rilievo topografico (V.M. data 10/10/10)

Intero lotto di cui manifestare la parte

Alla vasca di accumulo

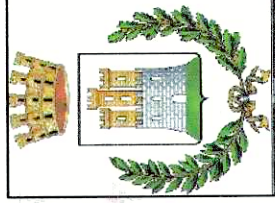

COMUNE DI MADDALONI
(Caserta)

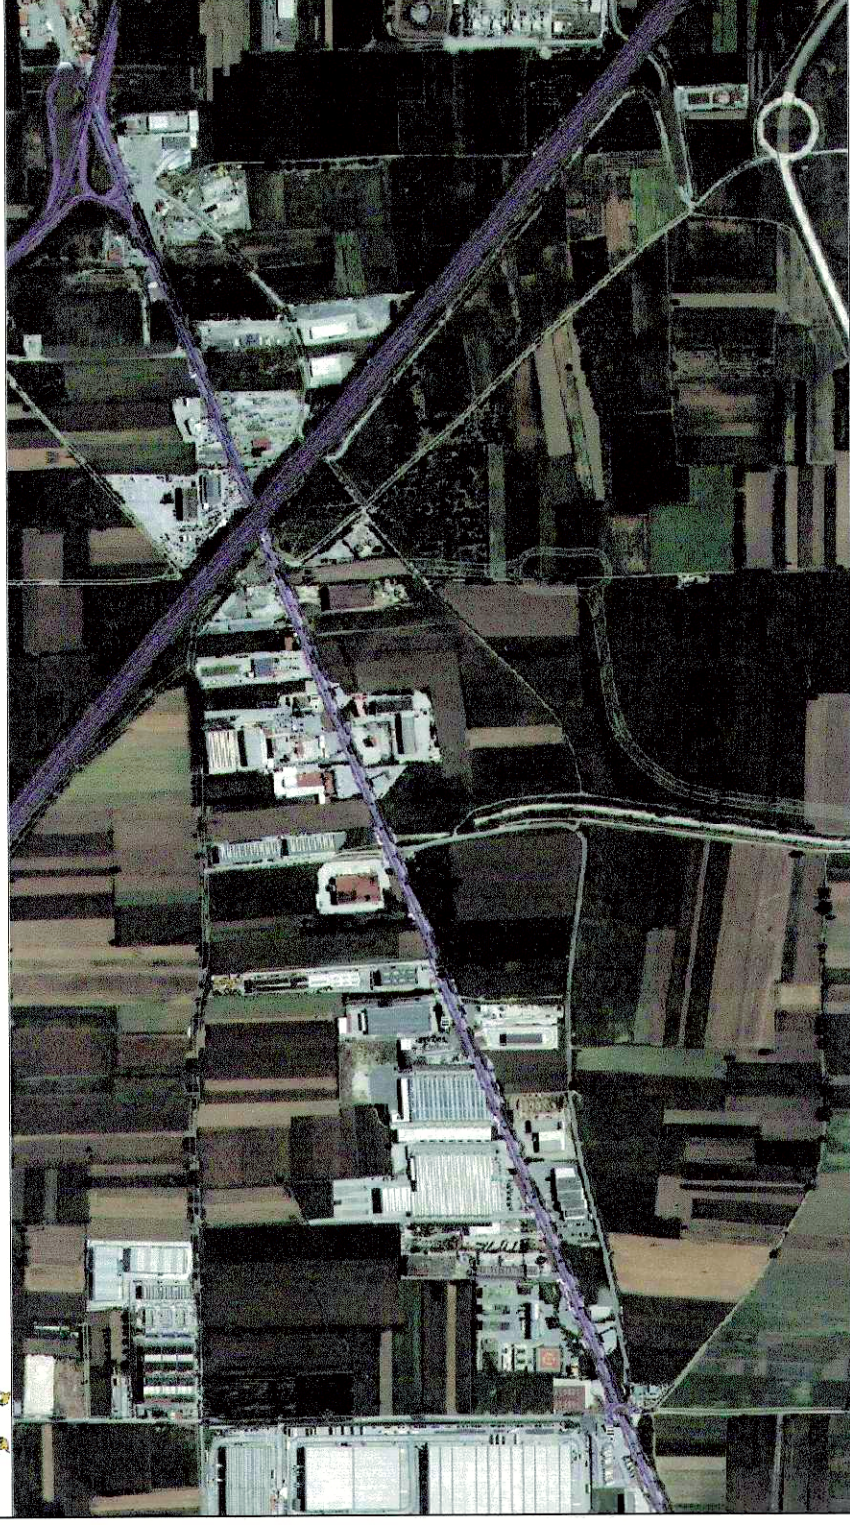

VARIANTE
PIANO URBANISTICO ATTUATIVO (PUA)
(APPROVATO CON DELIBERA DI C.C. N.220 DEL 15/09/2011)

INSEDIAMENTI PRODUTTIVI

TAVOLA
14
Schema impianti
Rete del gas, rete telematica, rete antincendio

SCALA
1:2.000

PROGETTISTA
ARCH. ROMANO BERNASCONI

PROT. GEN. N. 29/293
04 LUG 2012

Il Responsabile del Procedimento
ING. PIETRO CORREA
Assessore delegato
ARCH. GIUSEPPE DALESSANDRO

COLLABORATORI STUDIO BERNASCONI:
ARCH. MARIAGRAZIA TORBINO (coordinamento generale)
ARCH. EMANUELE COLOMBO (elaborazioni informatiche)

SINDACO
ANDREA DE FILIPPO

DATA: Marzo 2012