




LOCALIZZAZIONE PT

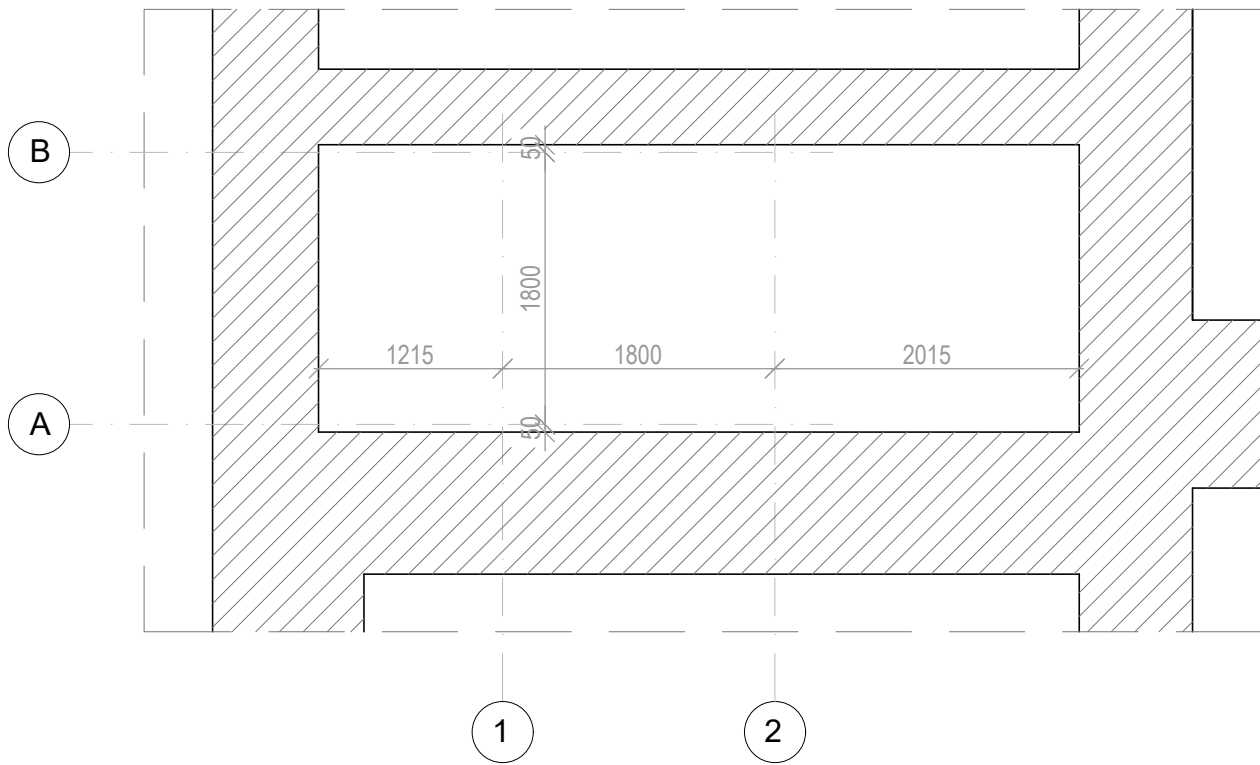


QUOTA L0

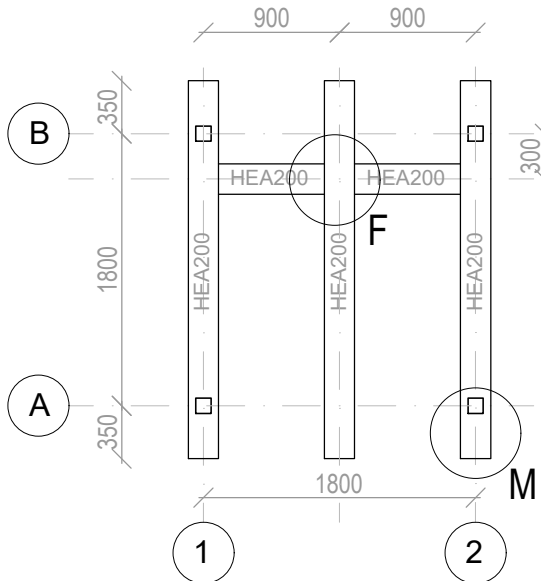


TELAIO L4, L8, L11

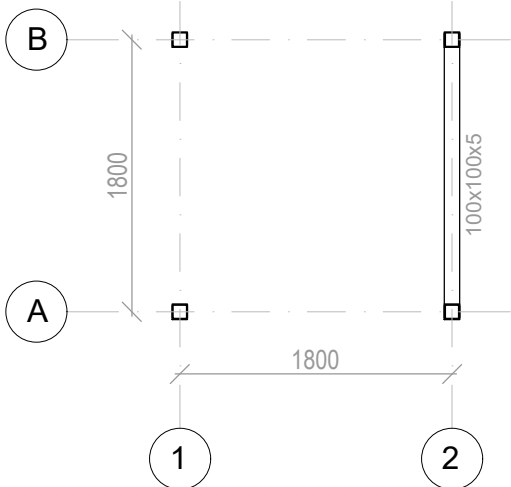


TELAIO L3, L7, L10

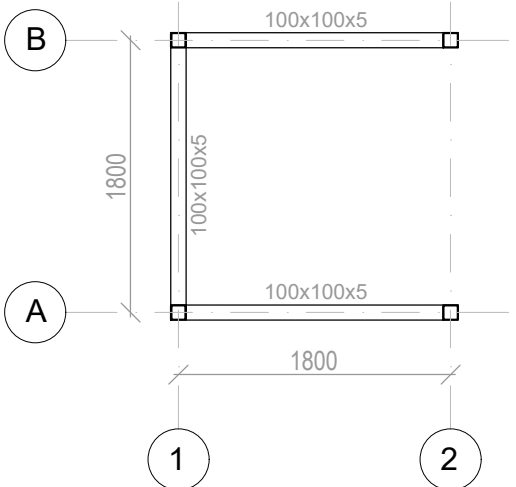


TELAIO L1, L2, L5, L6, L9, L12

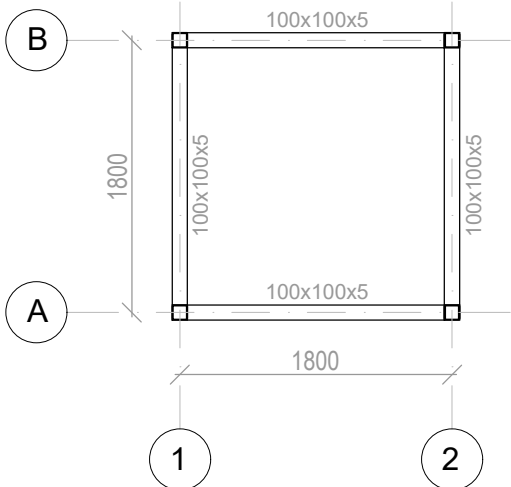


TELAIO A, B

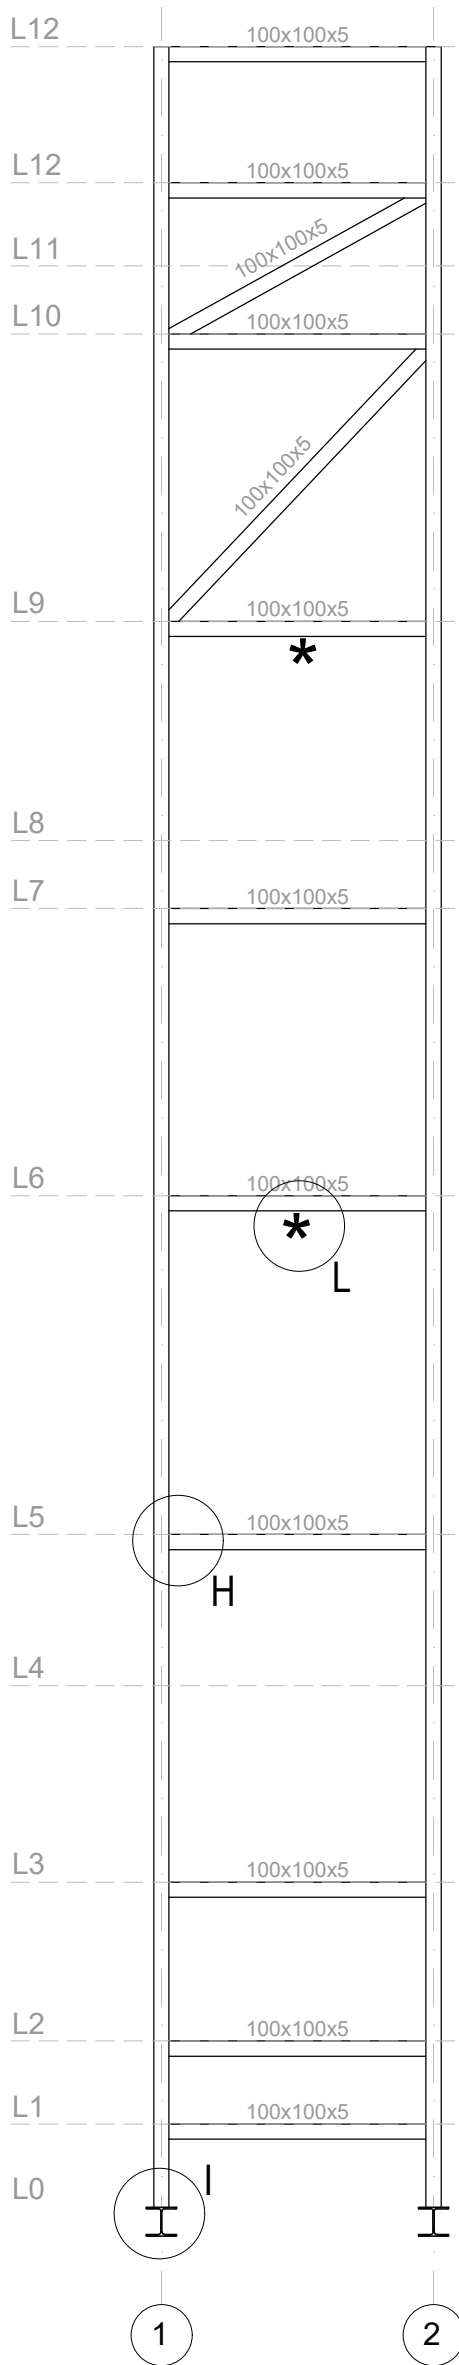

TELAIO 1

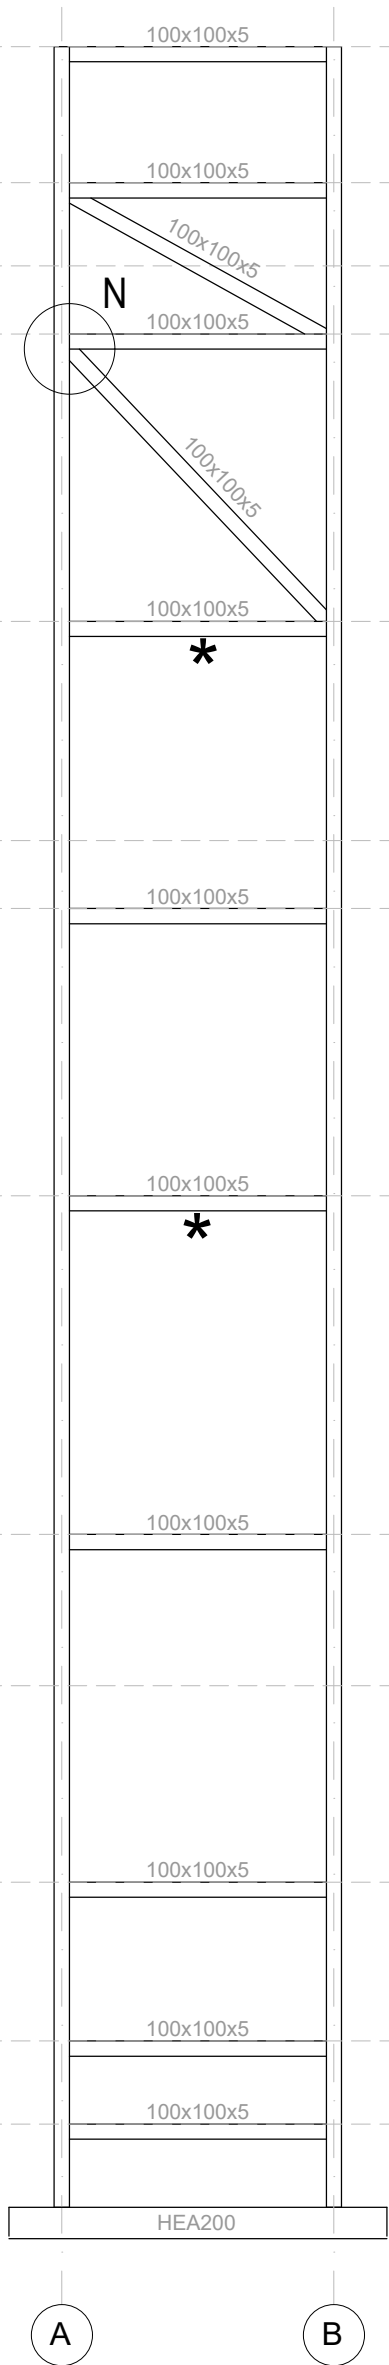

TELAIO 2

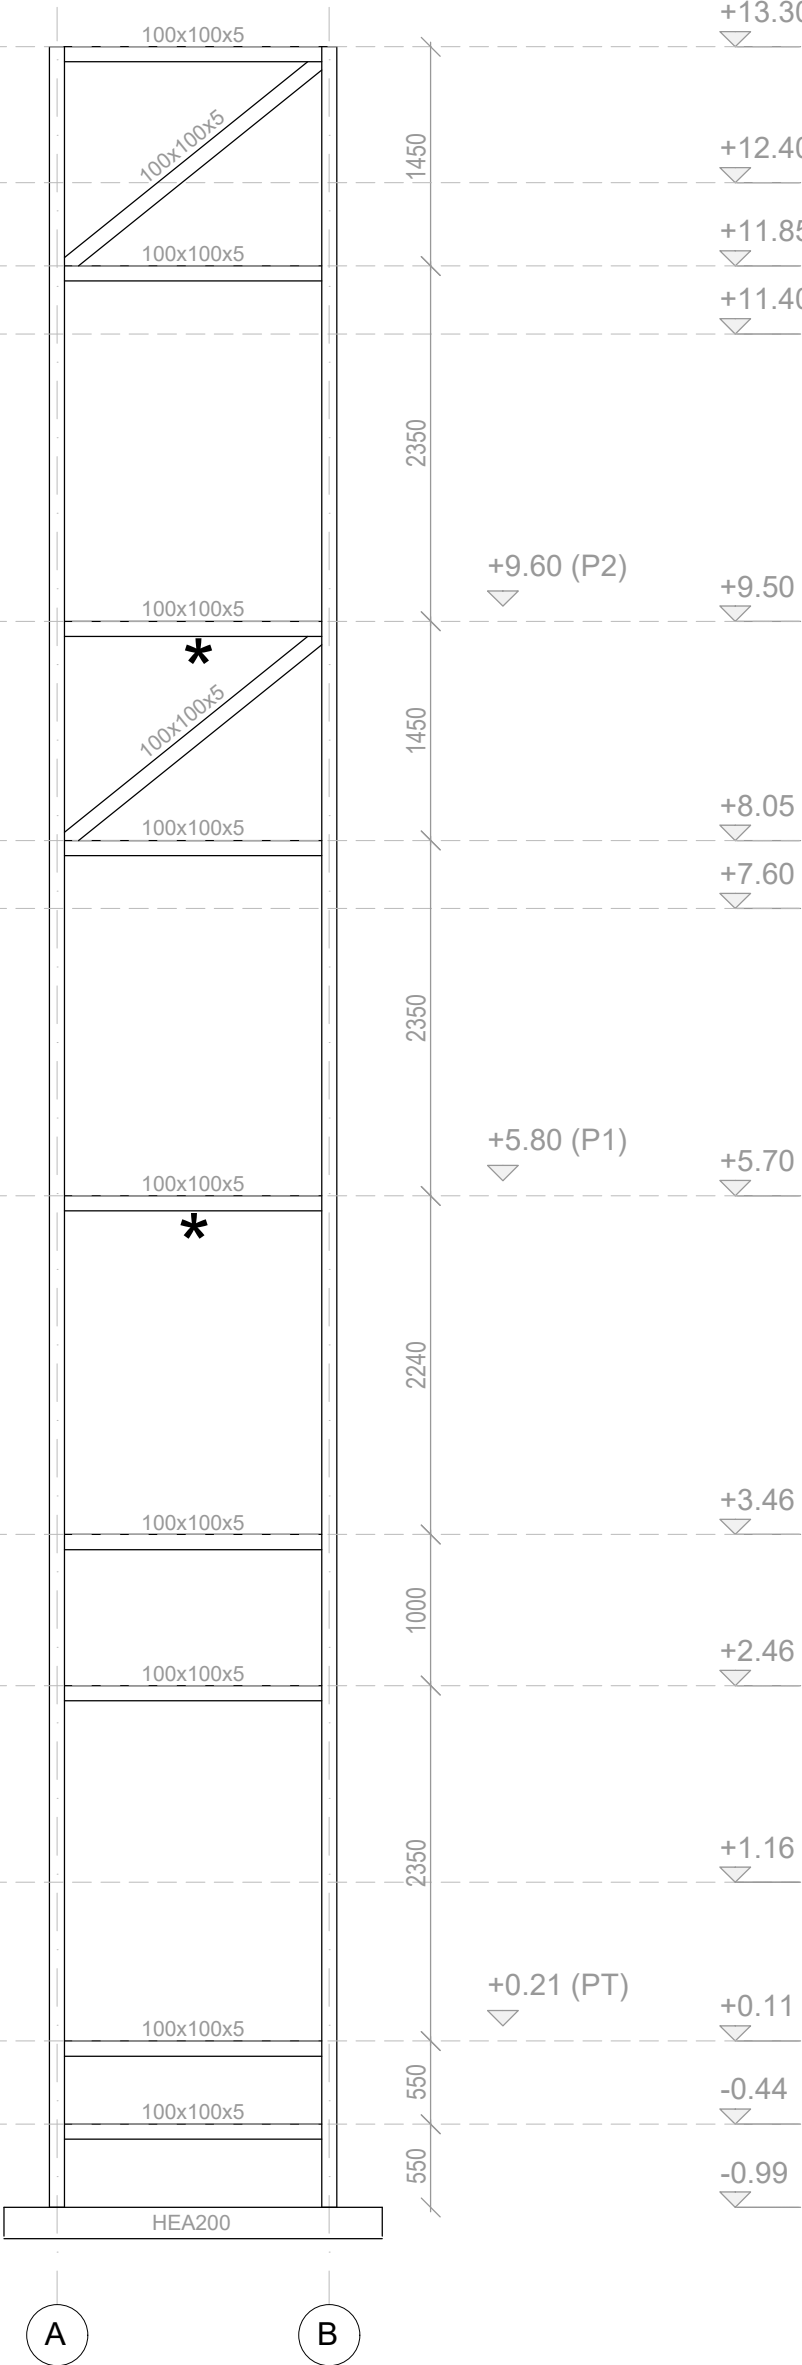

MATERIALI

Acciaio laminato: S355 (EXC3)

Bulloni/aste filettate: Classe 8.8

Betoncino consolidamenti/modifiche: Mapei Mapegrout colabile (o equivalente) con inerti Dmax15 come da scheda tecnica

Acciaio in barre: B450C

Inghisaggi: Hilti HIT-RE 500 V4 (o equivalente)

Intonaco per intonaco armato: Mapei MapeWall Intonaca & Rinforza (o equivalente)

Rete in GFRP per intonaco armato: Mapei Mapenet EM30 (o equivalente)

Connettori a "L" in GFRP per intonaco armato: Mapei Mapenet EM Connector (o equivalente)

Ancorante chimico per connettori GFRP: Mapei Mapefix VE SF (o equivalente)

UNITA' DI MISURA

Quote lineari		mm
Quote altimetriche		m

LEGENDA

	Saldature a piena penetrazione per tutta la lunghezza del pezzo (se presente numero dopo il simbolo indica la lunghezza del cordone)
	Saldature a cordone d'angolo di lato pari a 4 mm per tutta la lunghezza del pezzo (se presente numero dopo il simbolo indica la lunghezza del cordone)
	Saldature a doppio cordone d'angolo di lato pari a 4 mm per tutta la lunghezza del pezzo (se presente numero dopo il simbolo indica la lunghezza del cordone)

NORME DI ESECUZIONE

Saldature continue con elettrodo rivestito avente materiale di apporto di qualità superiore o uguale al materiale base.

NOTE

Prima della realizzazione della struttura, procedere alla verifica in sito delle dimensioni geometriche dei manufatti esistenti.
Prima di procedere ad interventi di demolizione muraria è previsto il puntellamento delle strutture limitrofe.



LAVORI DI RISTRUTTURAZIONE EDILIZIA DELL'EX CONVENTO DEI CAPPUCCINI DI VIA ROMA E RIQUALIFICAZIONE DELL'ATTUALE CAMPO SPORTIVO DI VIA MERCURIO



PROGETTO ESECUTIVO

Responsabile Unico del Procedimento: ing. Stefano Piscopo

Progettisti:

DFP
engineering
DFP ENGINEERING S.r.l.
Via Benedetto Brin, 55 - 80142 Napoli - Italia
Tel. +39 081 0607685 - Fax +39 081 0607685 int. 42
email: info@dfp-engineering.it
sito web: www.dfp-engineering.it
Sede: Napoli - Roma

Consulente paesaggistico:

PROAP
arch. paesaggista Joao Nunes

Progettista Responsabile e
Progettista Responsabile
dell'integrazione delle varie
prestazioni specialistiche:

arch. Fabio De Falco



Team di Progettazione:

- arch. A. Perisano
- arch. E. Paternoster
- ing. G. Russo
- per.ind. R. Leone
- ing. P. Scalamandrè
- ing. A. Zampicinini
- ing. F. Vicedomini
- per.ind. M. Capano

TITOLO ELABORATO:
PROGETTO STRUTTURALE
INTERVENTO 2

CODICE ELABORATO:

ESE STR GRF 05 00

1 : 50

VERIFICATO	APPROVATO	DATA	REV.	DESCRIZIONE
FDF	FDF	DICEMBRE 2022	00	

IL PRESENTE DOCUMENTO NON POTRA' ESSERE COPIATO, RIPRODOTTO O ALTRIMENTI PUBBLICATO, IN TUTTO O IN PARTE, SENZA IL CONSENSO SCRITTO DEI PROGETTISTI