




SEZIONE A - SCALA 1:50



SEZIONE B - SCALA 1:50

KEYPLAN

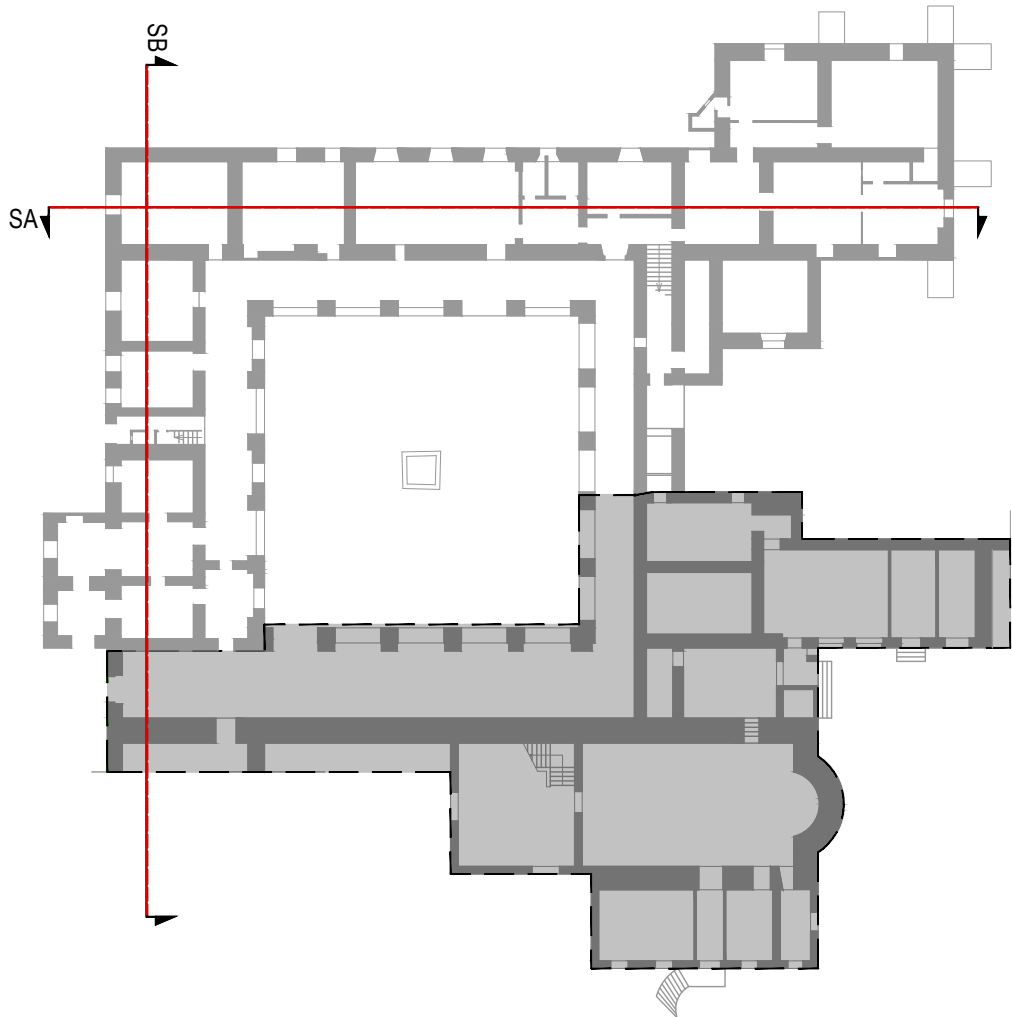

LEGENDA

- DEMOLIZIONI
- COSTRUZIONI



LAVORI DI RISTRUTTURAZIONE EDILIZIA DELL'EX CONVENTO DEI CAPPUCCINI DI VIA ROMA E RIQUALIFICAZIONE DELL'ATTUALE CAMPO SPORTIVO DI VIA MERCORIO



PROGETTO ESECUTIVO

Responsabile Unico del Procedimento: ing. Stefano Piscopo

Progettisti:



Consulente paesaggistico:



Progettista Responsabile e Progettista Responsabile dell'integrazione delle varie prestazioni specialistiche:

arch. Fabio De Falco



Team di Progettazione:

- arch. A. Perisano
- arch. E. Paternoster
- ing. G. Russo
- per.ind. R. Leone
- ing. P. Scalamandrè
- ing. A. Zampicini
- ing. F. Vicedomini
- per.ind. M. Capano

TITOLO ELABORATO:
DEMOLIZIONI E RICOSTRUZIONI
SEZIONI

CODICE ELABORATO:				1 : 100
VERIFICATO	APPROVATO	DATA	REV.	DESCRIZIONE
PDF	PDF	DICEMBRE 2022	00	

IL PRESENTE DOCUMENTO NON POTRA' ESSERE COPIATO, RIPRODOTTO O ALTRIMENTI PUBBLICATO, IN TUTTO O IN PARTE, SENZA IL CONSENSO SCRITTO DEI PROGETTISTI