

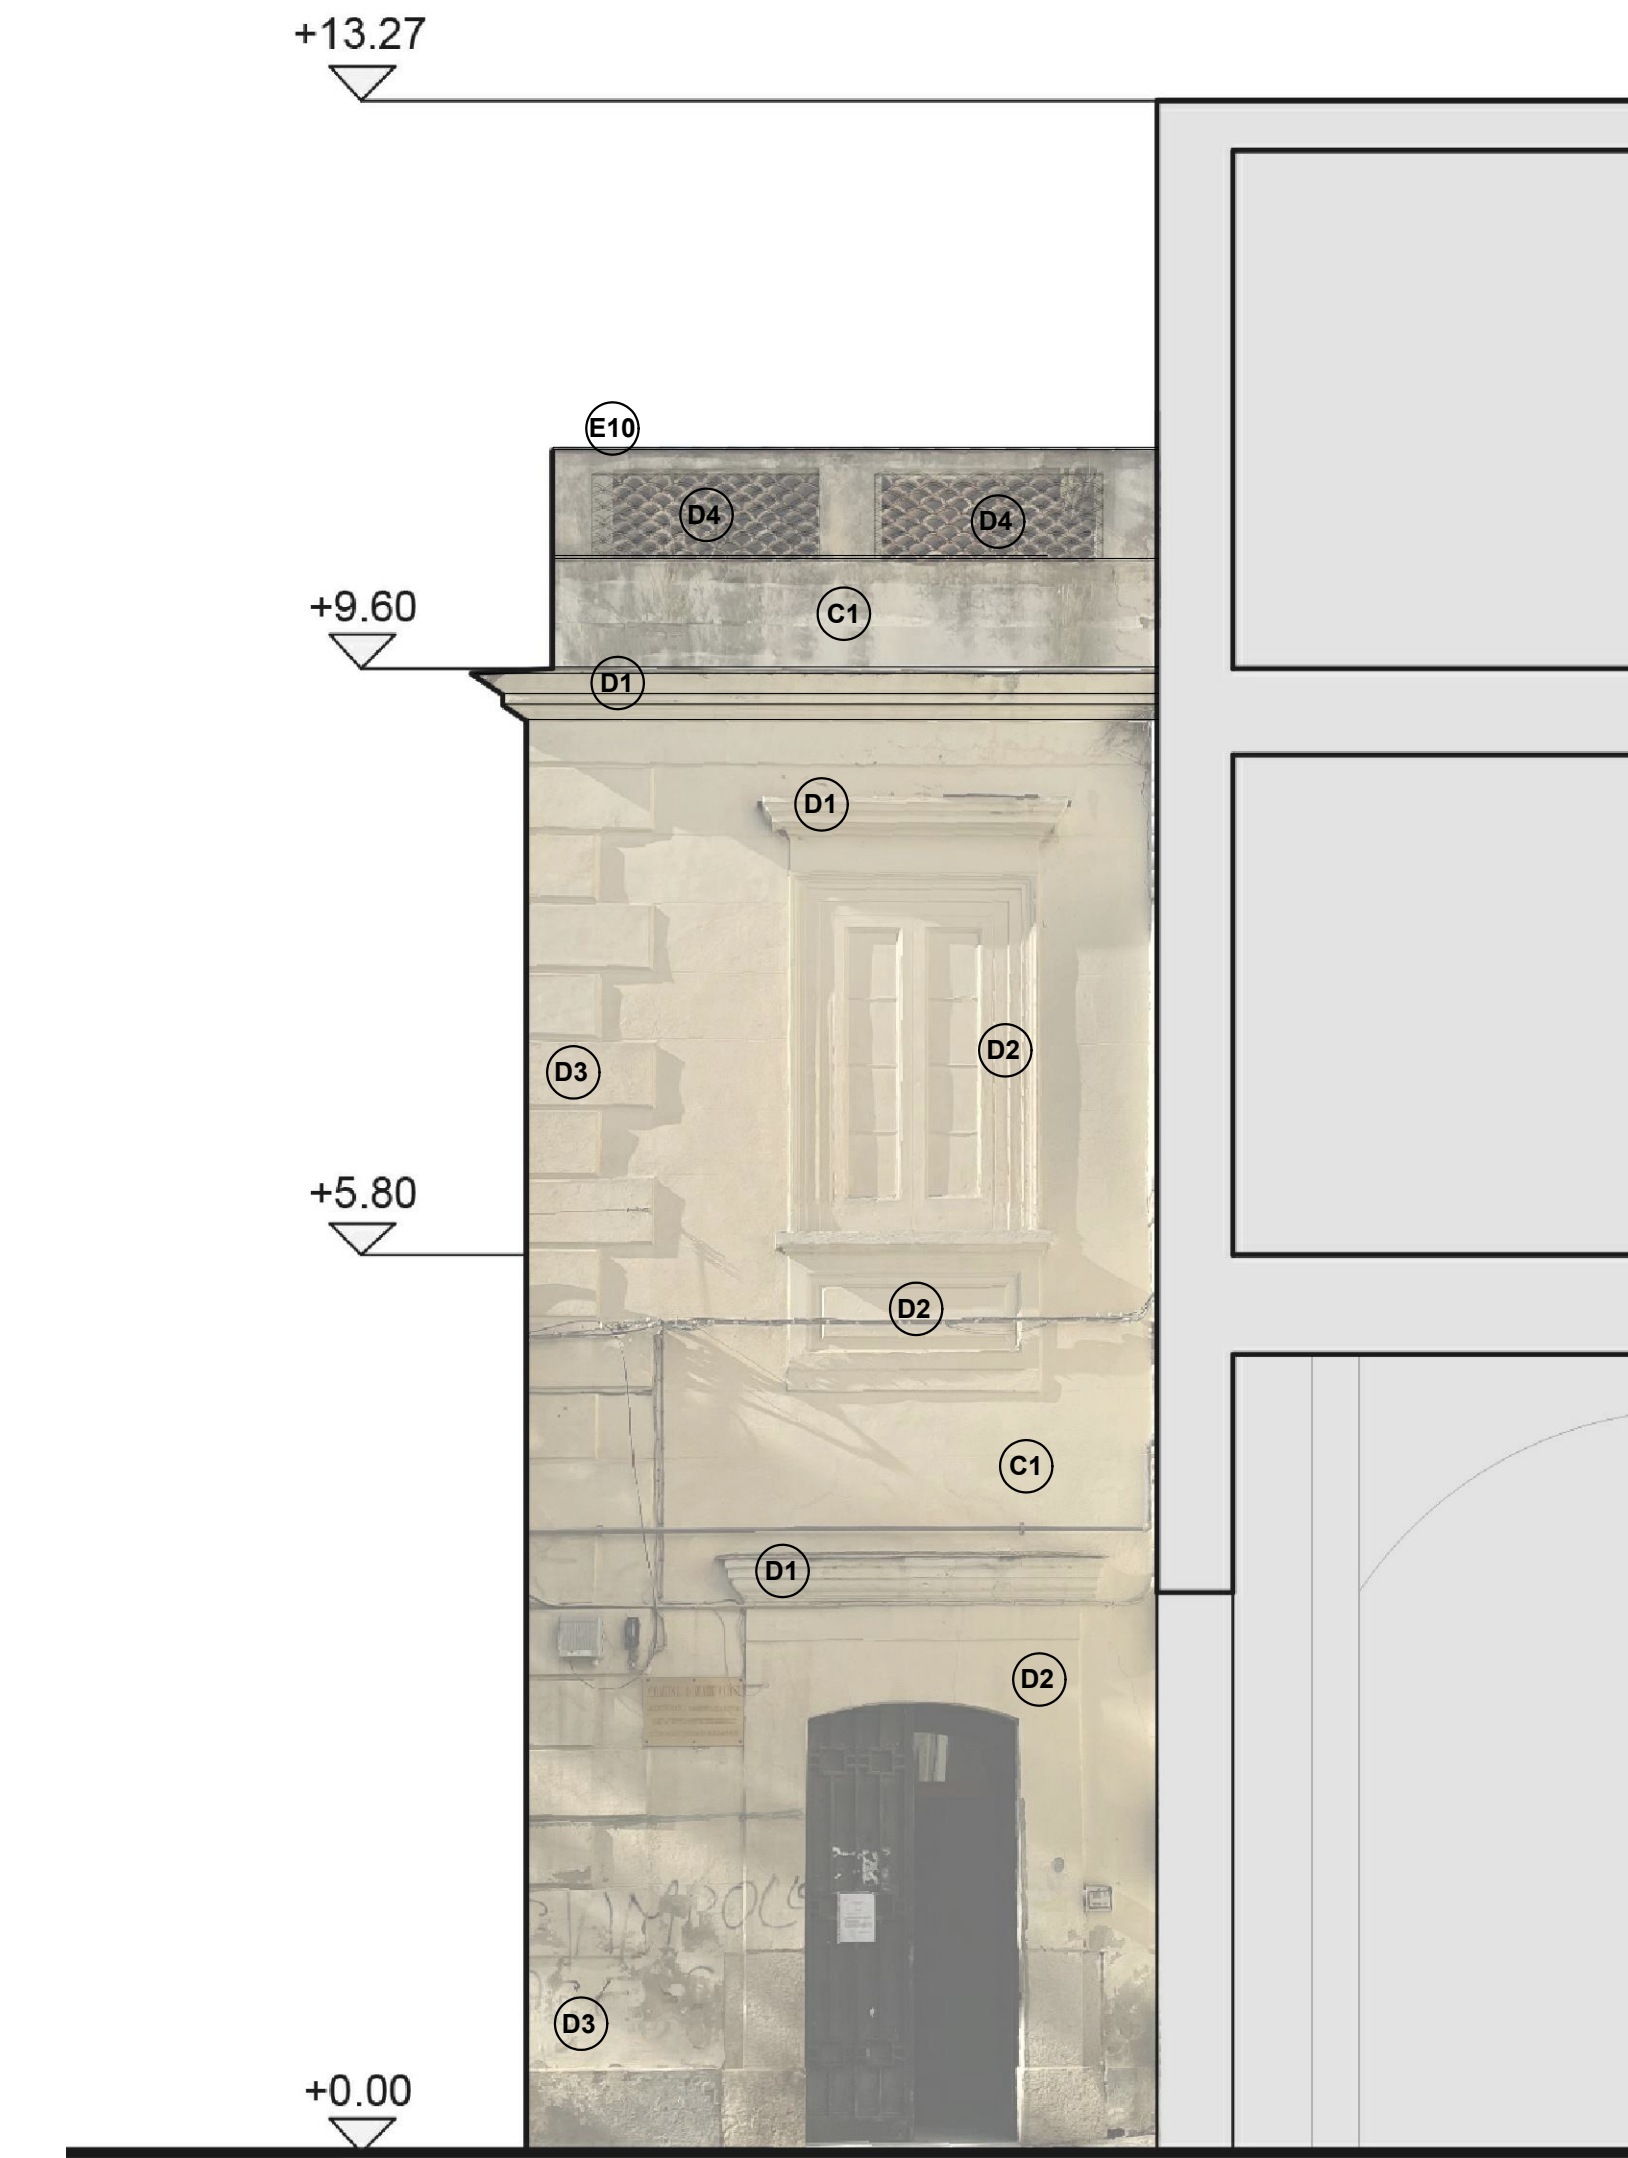


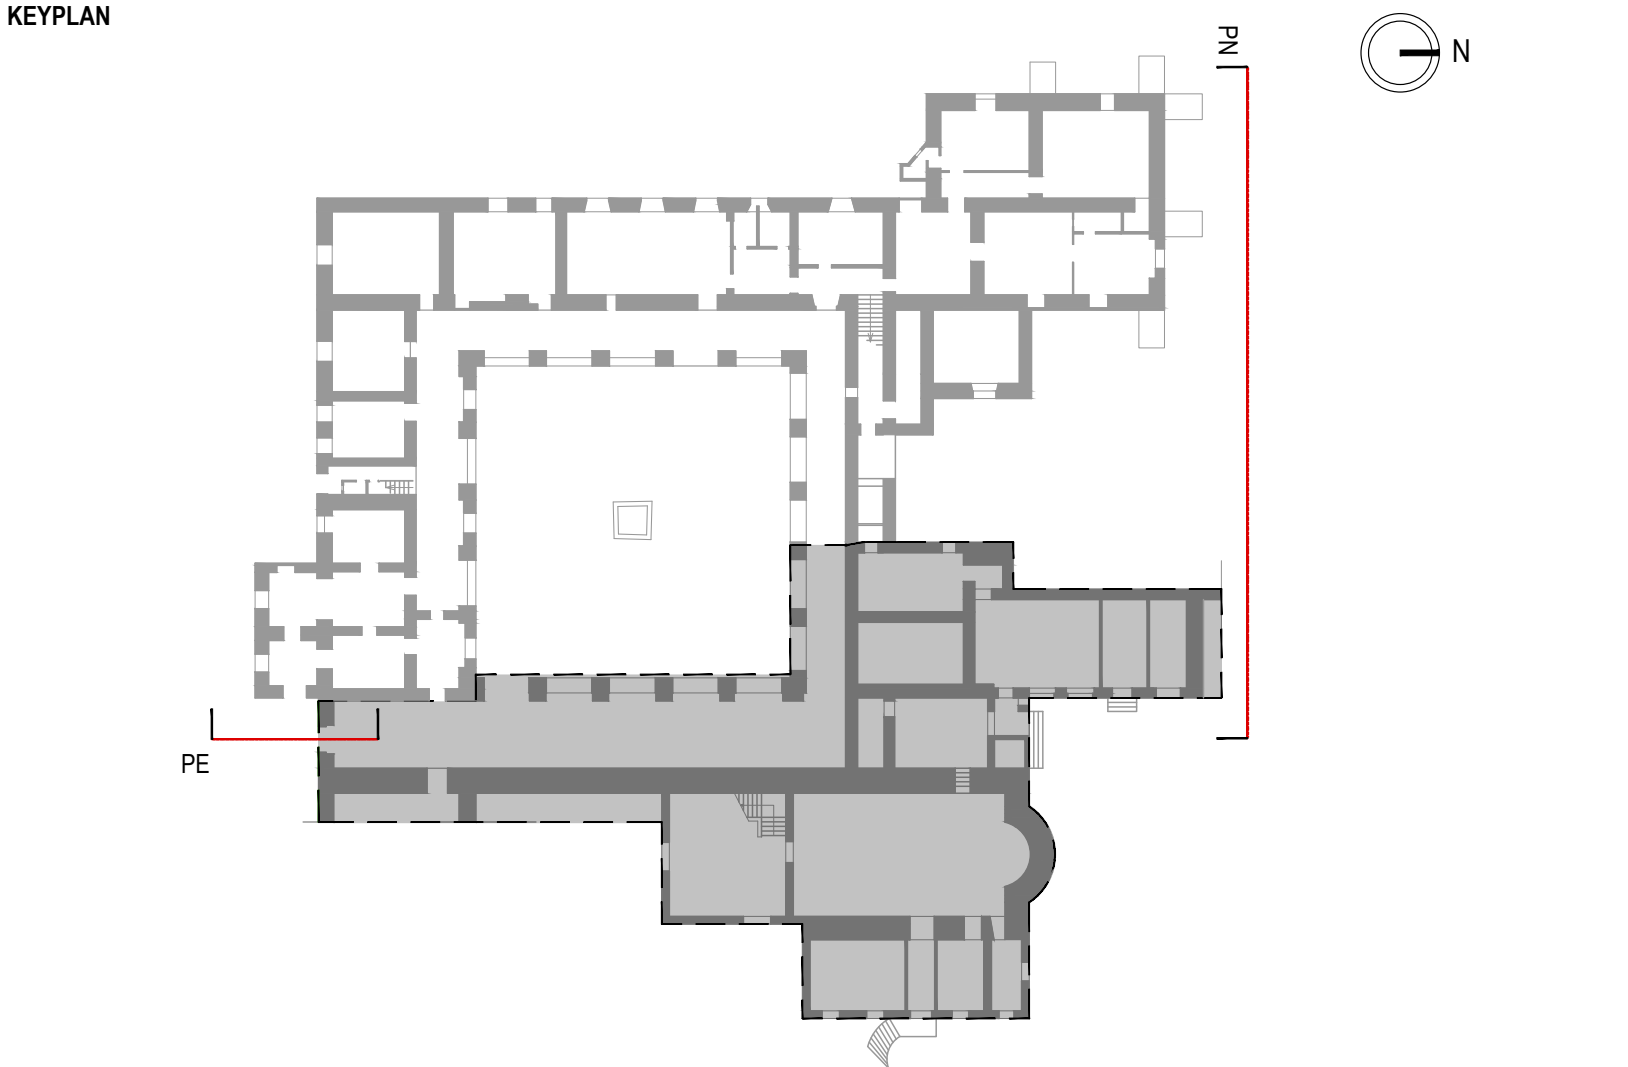

PROSPETTO E - SCALA 1:50

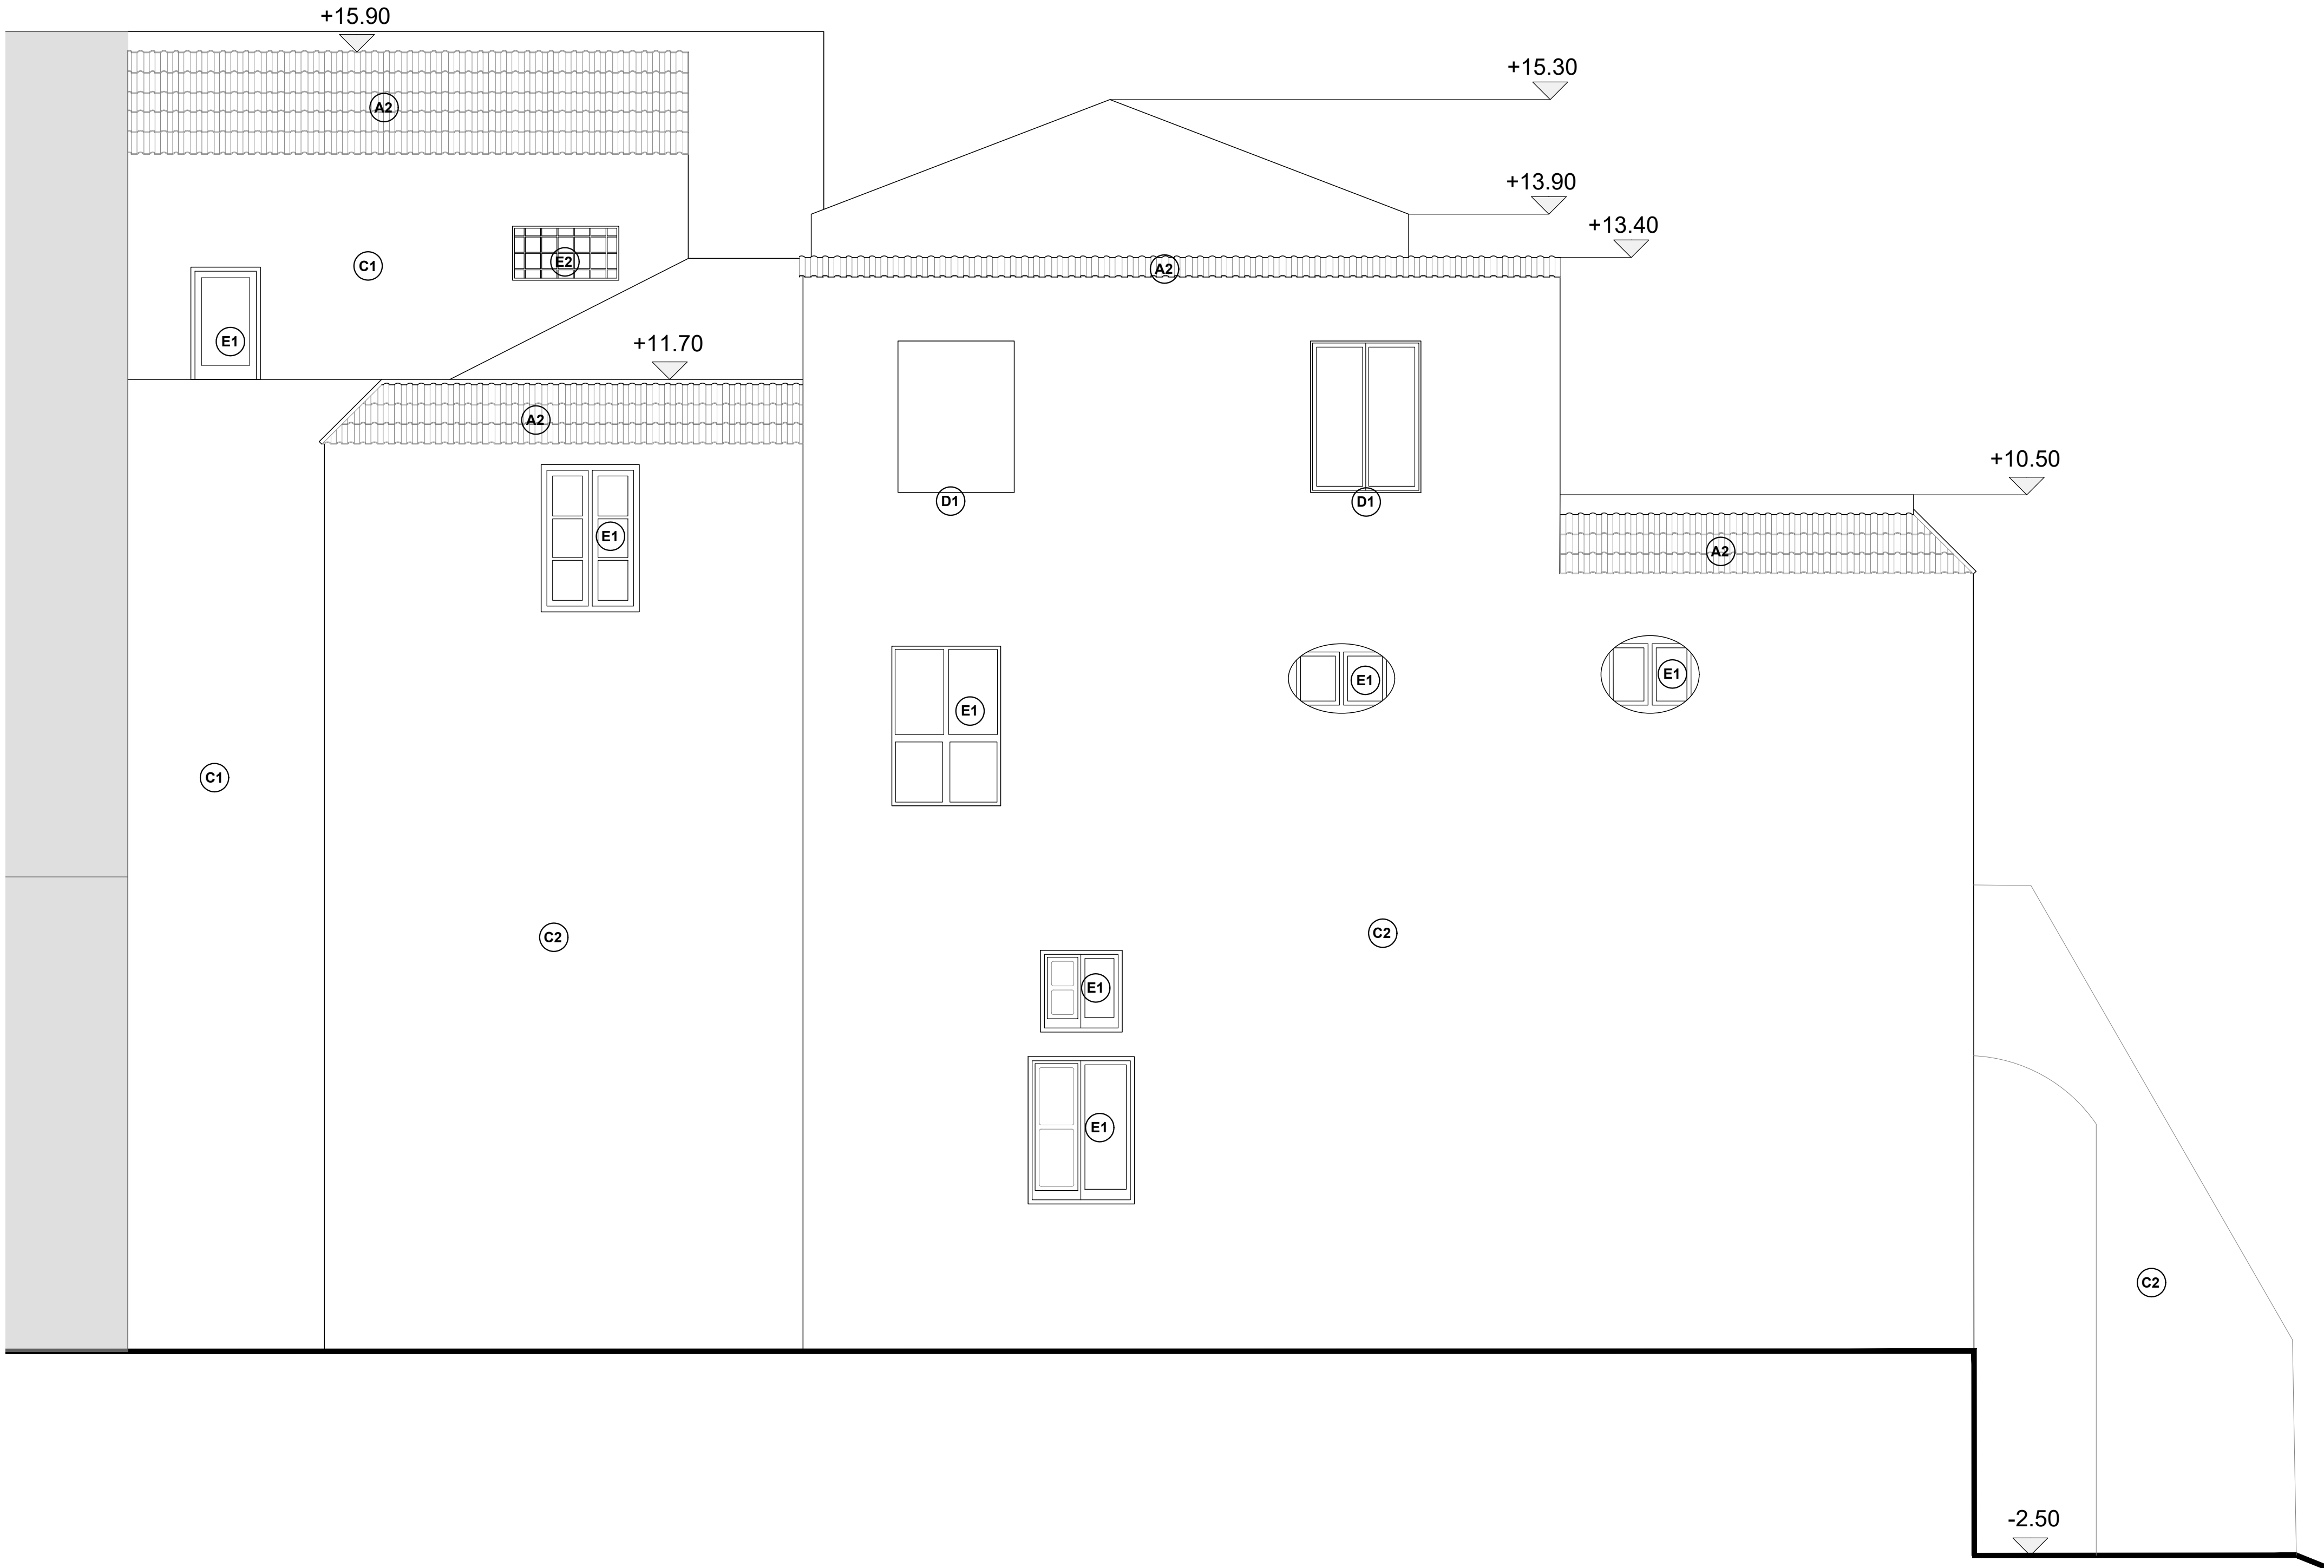

PROSPETTO N - SCALA 1:50

LEGENDA RILIEVO MATERICO		
A. COPERTURA	A1 Tegole marsigliesi in cotto	A2 Coppi in cotto
	A3 Pavimento in ceramica	A4 Guaina bituminosa
	B1 Stucco decorativo	B2 Intonaco
B. CORONAMENTO	B3 Canale di gronda in PVC	B4 Davanzale in calcestruzzo
	C1 Intonaco	C2 Mattoni in tufo legati con malta
	C3 Mattoni in calcestruzzo cellulare	
C. PARAMENTO MURARIO	D1 Cornice in pietra	D2 Cornice in stucco
	D3 Bugnato in stucco	D4 Parapetto in cotto
	E1 Infisso in legno	E2 Grata in ferro
D. CORNICI, FREGI, DECORI	E3 Davanzale in marmo	E4 Imbotto in marmo
	E5 Architrave in legno	E6 Architrave in ferro
	E7 Davanzale in pietra	E8 Davanzale in stucco
E. INFISSI	E9 Infisso in metallo	E10 Davanzale in cotto
	F1 Capochiave in ferro	F2 Conduttura in ferro
	F3 Conduttura in PVC	F4 Parapetto in ferro
F. ALTRO	F5 Struttura in acciaio	F6 Balcone in calcestruzzo

LAVORI DI RISTRUTTURAZIONE EDILIZIA DELL'EX CONVENTO DEI CAPPUCCINI DI VIA ROMA E RIQUALIFICAZIONE DELL'ATTUALE CAMPO SPORTIVO DI VIA MERCURIO

PROGETTO ESECUTIVO

Responsabile Unico del Procedimento: ing. Stefano Piscopo

Progettisti:

Consulente paesaggistico:

Progettista Responsabile e Progettista Responsabile dell'integrazione delle varie prestazioni specialistiche:

arch. Fabio De Falco

Team di Progettazione:

- arch. A. Perisano
- ing. E. Paternoster
- ing. G. Russo
- per. ind. R. Luccone
- ing. P. Scalamandrè
- ing. A. Zampicini

- ing. F. Vicedomini
- per. ind. M. Capano

TITOLO ELABORATO:
RILIEVO DELLO STATO DI FATTO
PROSPETTO NORD - RILIEVO GEOMETRICO E MATERICO

CODICE ELABORATO:	ESE RIL GRF 14 00	1:50		
VERIFICATO	APPROVATO	DATA	REV.	DESCRIZIONE
DFD	DFD	DICEMBRE 2022	00	

IL PRESENTE DOCUMENTO NON POTRA' ESSERE COPIATO, RIPRODOTTO O ALTREMENTE PUBBLICATO, IN TUTTO O IN PARTE, SENZA IL CONSENSO SCRITTO DEI PROGETTISTI