




PROSPETTO S - SCALA 1:50



PROSPETTO D - SCALA 1:50

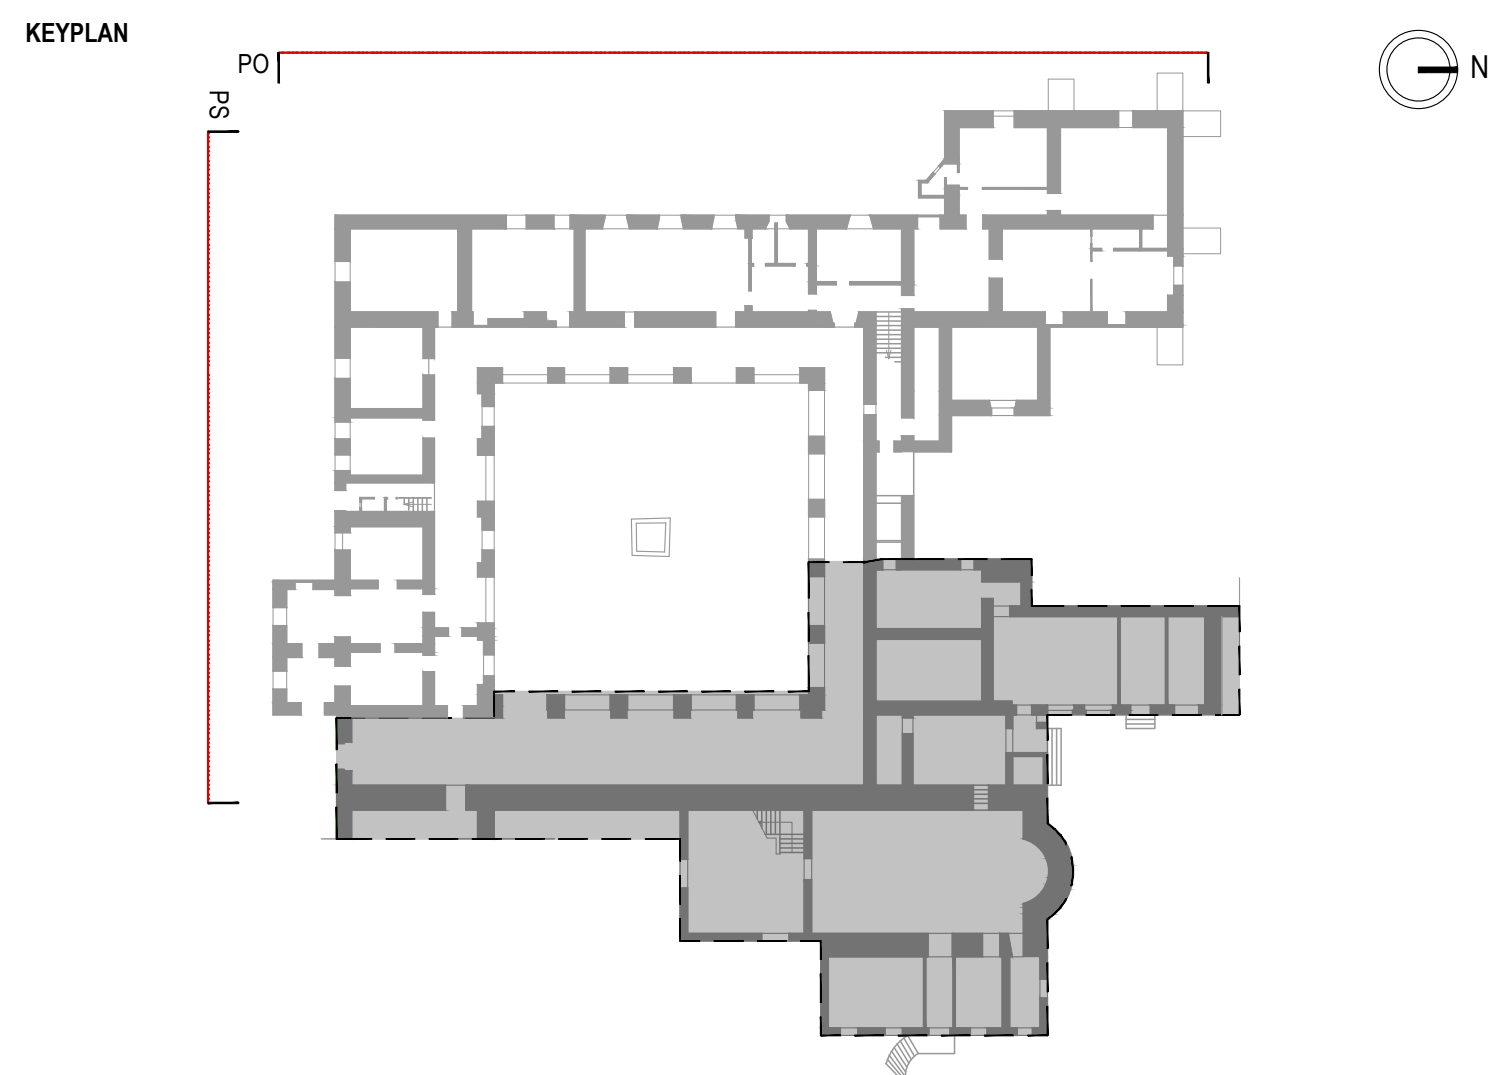

LEGENDA RILIEVO MATERICO				
A. COPERTURA	(A1)	Tegole marsigliesi in cotto	(A2)	Coppi in cotto
	(A3)	Pavimento in ceramica	(A4)	Guaina bituminosa
B. CORONAMENTO	(B1)	Stucco decorativo	(B2)	Intonaco
	(B3)	Canale di gronda in PVC	(B4)	Davanzale in calcestruzzo
C. PARAMENTO MURARIO	(C1)	Intonaco	(C2)	Mattoni in tufo legati con malta
	(C3)	Mattoni in calcestruzzo cellulare		
D. CORNICI, FREGI, DECORI	(D1)	Cornice in pietra	(D2)	Cornice in stucco
	(D3)	Bugnato in stucco		
E. INFISSI	(E1)	Infisso in legno	(E2)	Grata in ferro
	(E3)	Davanzale in marmo	(E4)	Imbotto in marmo
	(E5)	Architrave in legno	(E6)	Architrave in ferro
	(E7)	Davanzale in pietra	(E8)	Davanzale in stucco
	(E9)	Infisso in metallo	(E10)	Davanzale in cotto
F. ALTRO	(F1)	Capochiave in ferro	(F2)	Conduttura in ferro
	(F3)	Conduttura in PVC	(F4)	Parapetto in ferro
	(F5)	Struttura in acciaio	(F6)	Balcone in calcestruzzo



LAVORI DI RISTRUTTURAZIONE EDILIZIA DELL'EX CONVENTO DEI CAPPUCCINI DI VIA ROMA E RIQUALIFICAZIONE DELL'ATTUALE CAMPO SPORTIVO DI VIA MERCURIO



PROGETTO ESECUTIVO

Responsabile Unico del Procedimento: Ing. Stefano Pappalardo



Progettista Responsabile e Progettista Responsabile dell'integrazione delle varie prestazioni specialistiche:

arch. Fabio De Falco



Consulente perseggiato:

ing. F. Vizzadini

Team di Progettazione:

- arch. A. Perisano
- arch. E. Di Lorenzo
- ing. G. Russo
- per. M. R. Leone
- ing. P. Scalamandré
- ing. A. Zampicini

ing. F. Vizzadini

per. M. R. Leone

ing. P. Scalamandré

ing. A. Zampicini

TITOLO ELABORATO:

RILIEVO DELLO STATO DI FATTO

PROSPETTO ESTERNO - RILIEVO MATERICO

CODICE ELABORATO:	ESI R I L GRF 13 00	REV.	1 : 50	
VERIFICATO	APPROVATO	DATA	REV.	DESEGNARE
DFP	DFP	DICEMBRE 2022	00	

IL PRESENTE DOCUMENTO NON POTRA' ESSERE COPIATO, RIPRODOTTO O ALTAMENTE FALSIFICATO, IN TUTTO O IN PARTE, SENZA IL CONSENSO SCRITTO DEI PROGETTISTI