

## ELENCO ELABORATI

- 0 RELAZIONE TECNICA DEL PROGETTO STRADALE
- 1 PLANIMETRIE GENERALI
- 2 PLANIMETRIA SITUAZIONE ESISTENTE
- 3 PLANIMETRIE DI PROGETTO
- 4 SEZIONI STRADALI - PARTICOLARI COSTRUTTIVI
- 5 PROFILO LONGITUDINALE
- 6 COMPUTO METRICO

COMUNE DI MADDALONI  
PROVINCIA DI CASERTA

PROGETTO ESECUTIVO DELLA STRADA DI PENETRAZIONE DA REALIZZARE  
A SCOMPUTO DEL CONTRIBUTO DI COSTRUZIONE A SEGUITO DI  
CESSIONE BONARIA DA PARTE DELLA SOCIETA' S.A.I.E. S.R.L. CON ATTO  
NOTAIO LIOTTI REP. 76136 - RACC. 23812 DEL 11/06/2014.

SOGGETTO ATTUATORE: S.A.I.E. s.r.l. - Via Brecciamè 11, Maddaloni (CE)

UBICAZIONE: Via Matilde Serao - Maddaloni (CE)

TAV.


DISEGNO

Progettista:


4

SCALA

DATA:

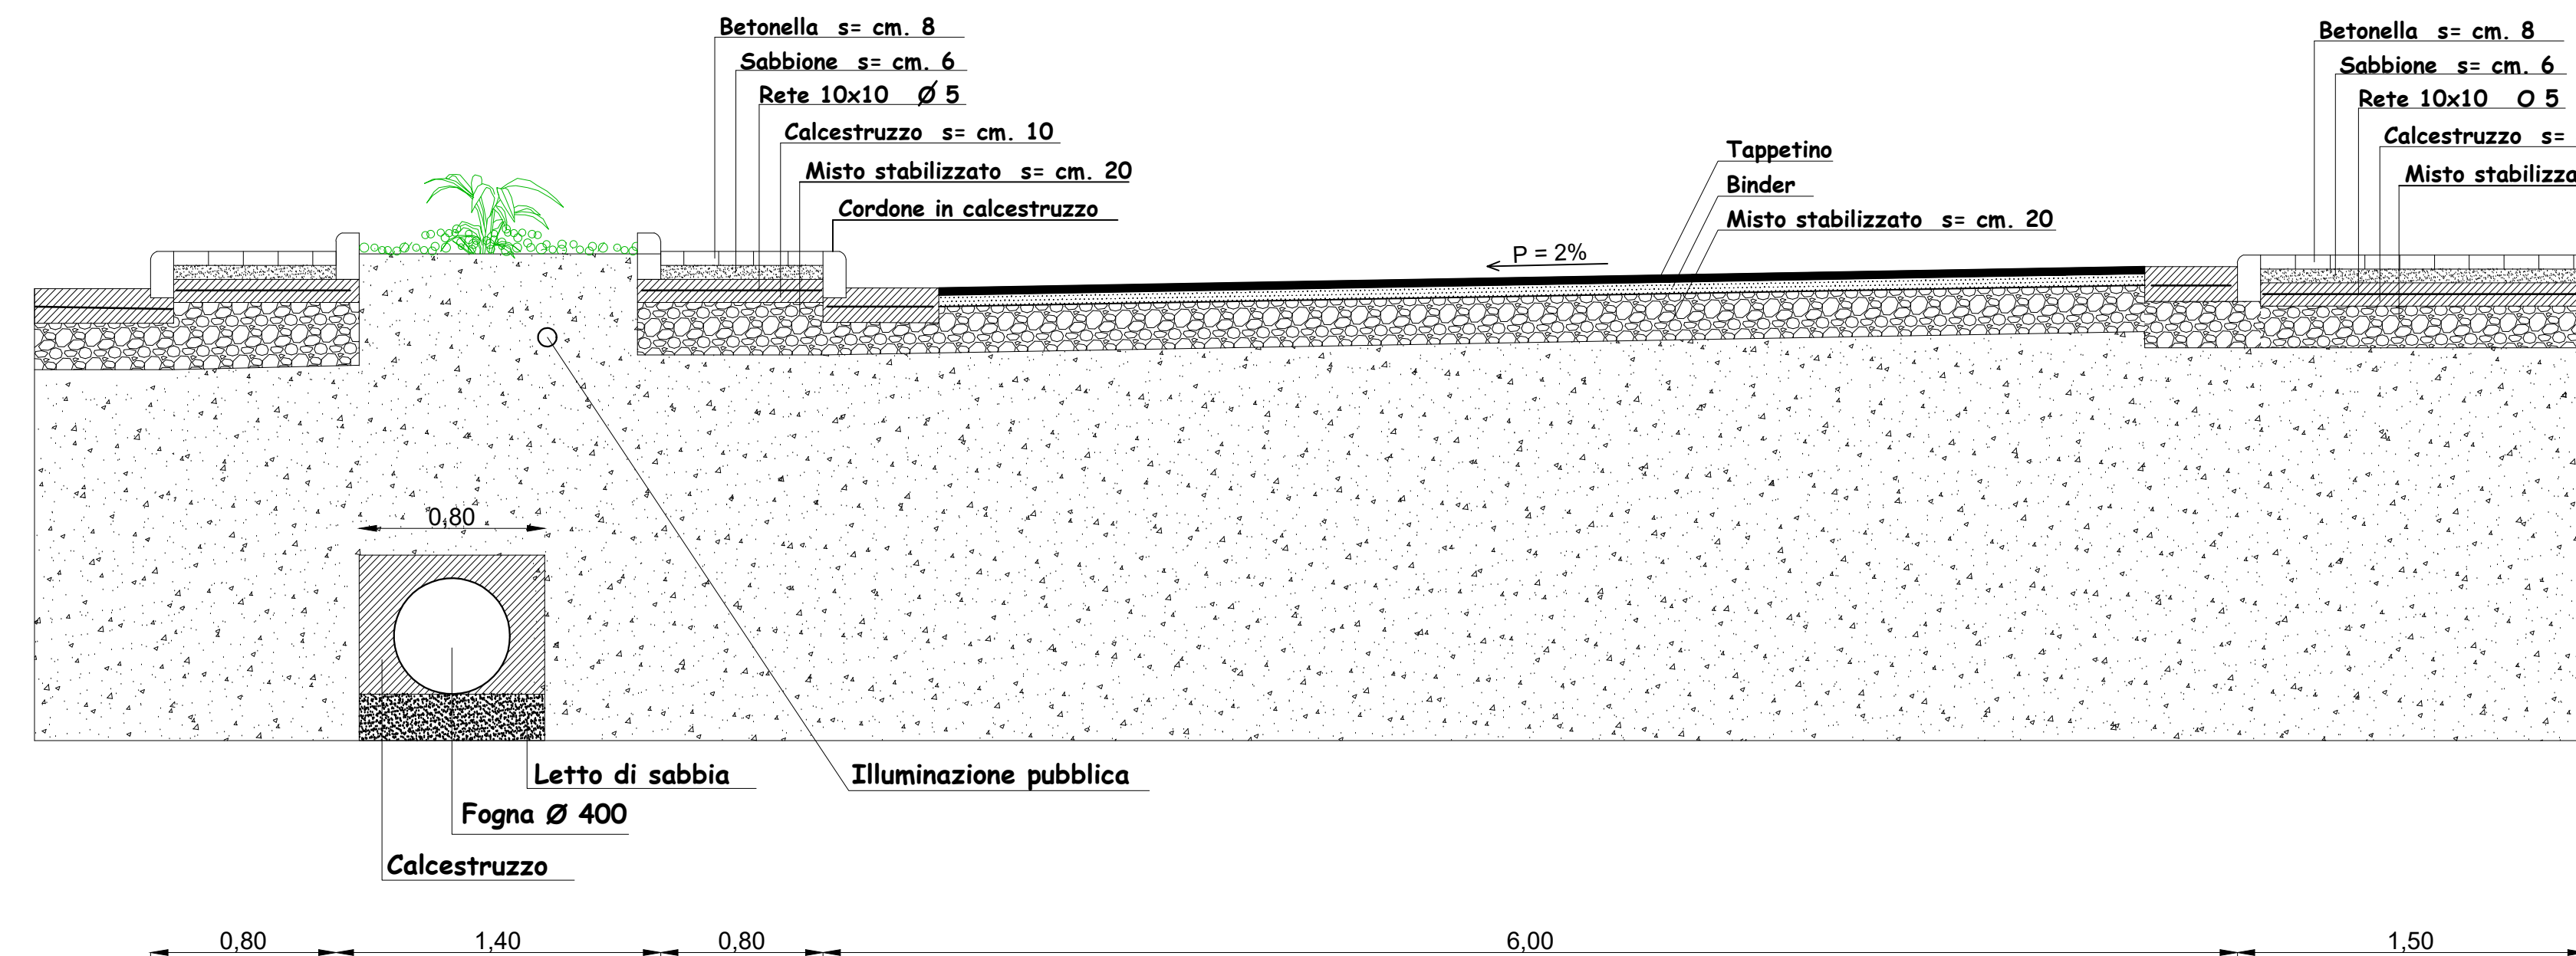

SEZIONE STRADALE A-A  
TRATTO A-B  
SCALA 1:25

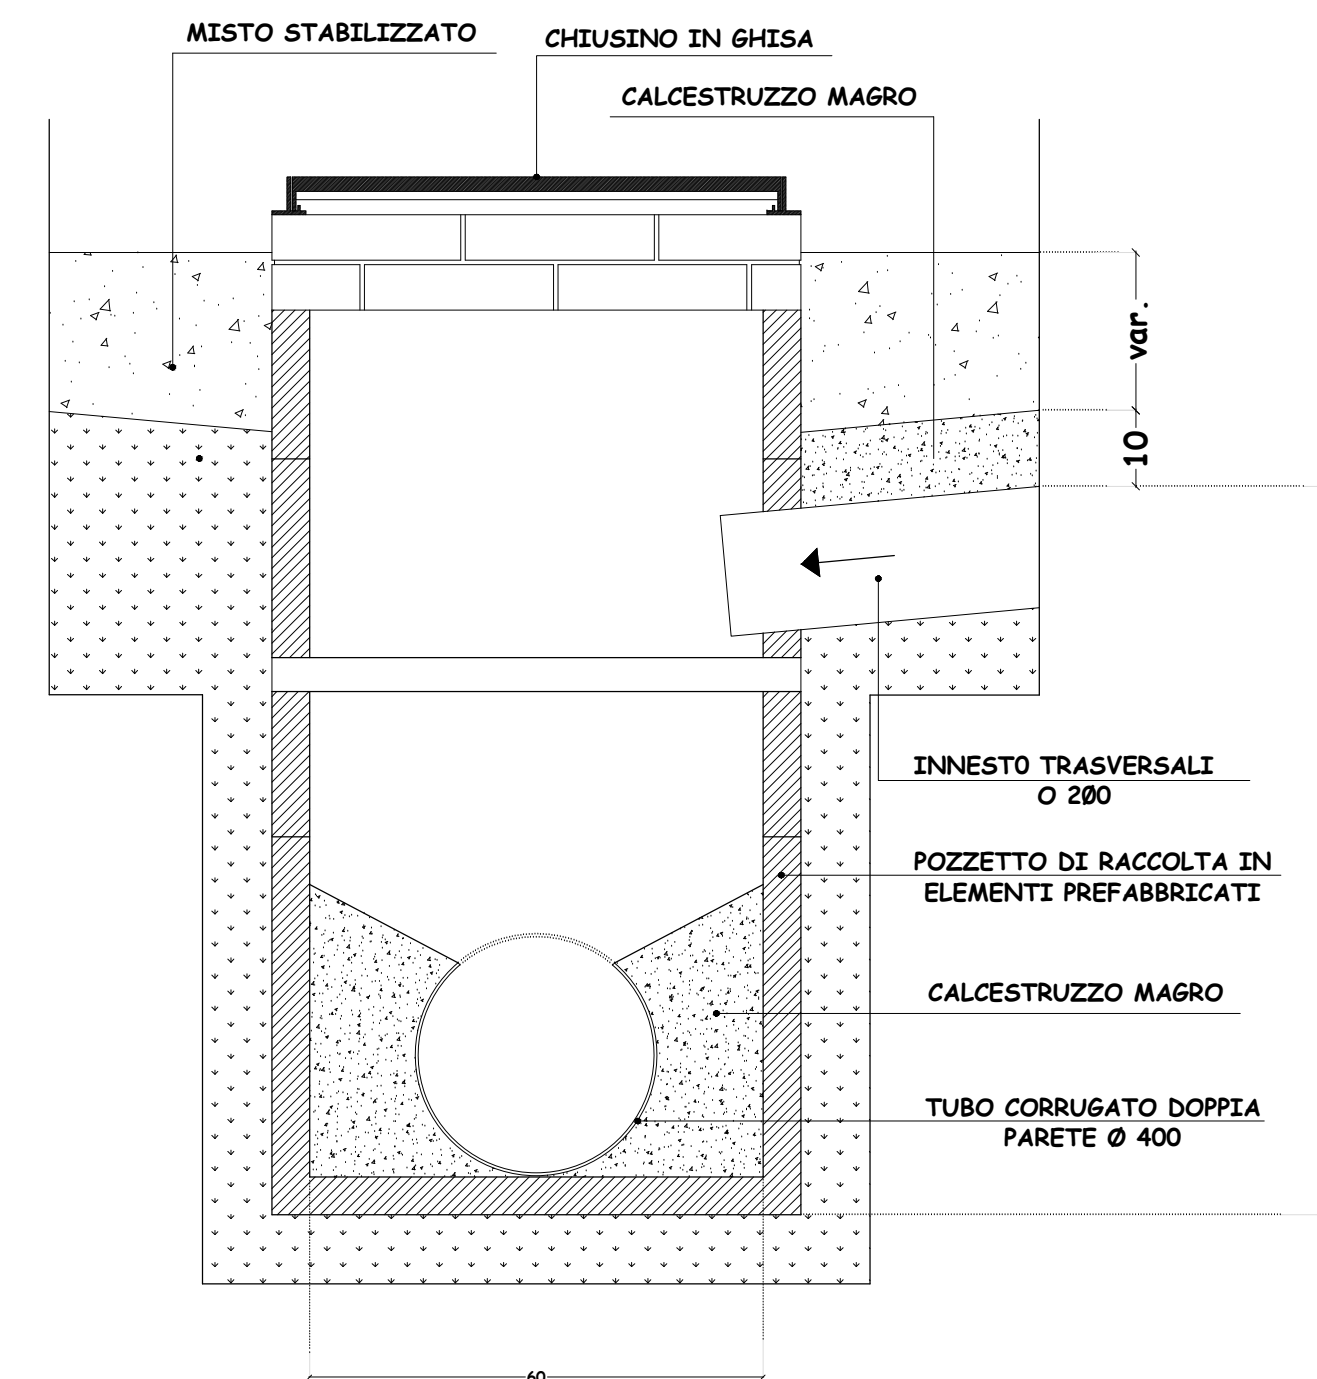

POZZETTO D'ISPEZIONE FOGNA  
SCALA 1:10