

ELENCO ELABORATI	
0	RELAZIONE TECNICA DEL PROGETTO STRADALE
1	PLANIMETRIE GENERALI
2	PLANIMETRIA SITUAZIONE ESISTENTE
3	PLANIMETRIE DI PROGETTO
4	SEZIONI STRADALI - PARTICOLARI COSTRUTTIVI
5	PROFILO LONGITUDINALE
6	COMPUTO METRICO

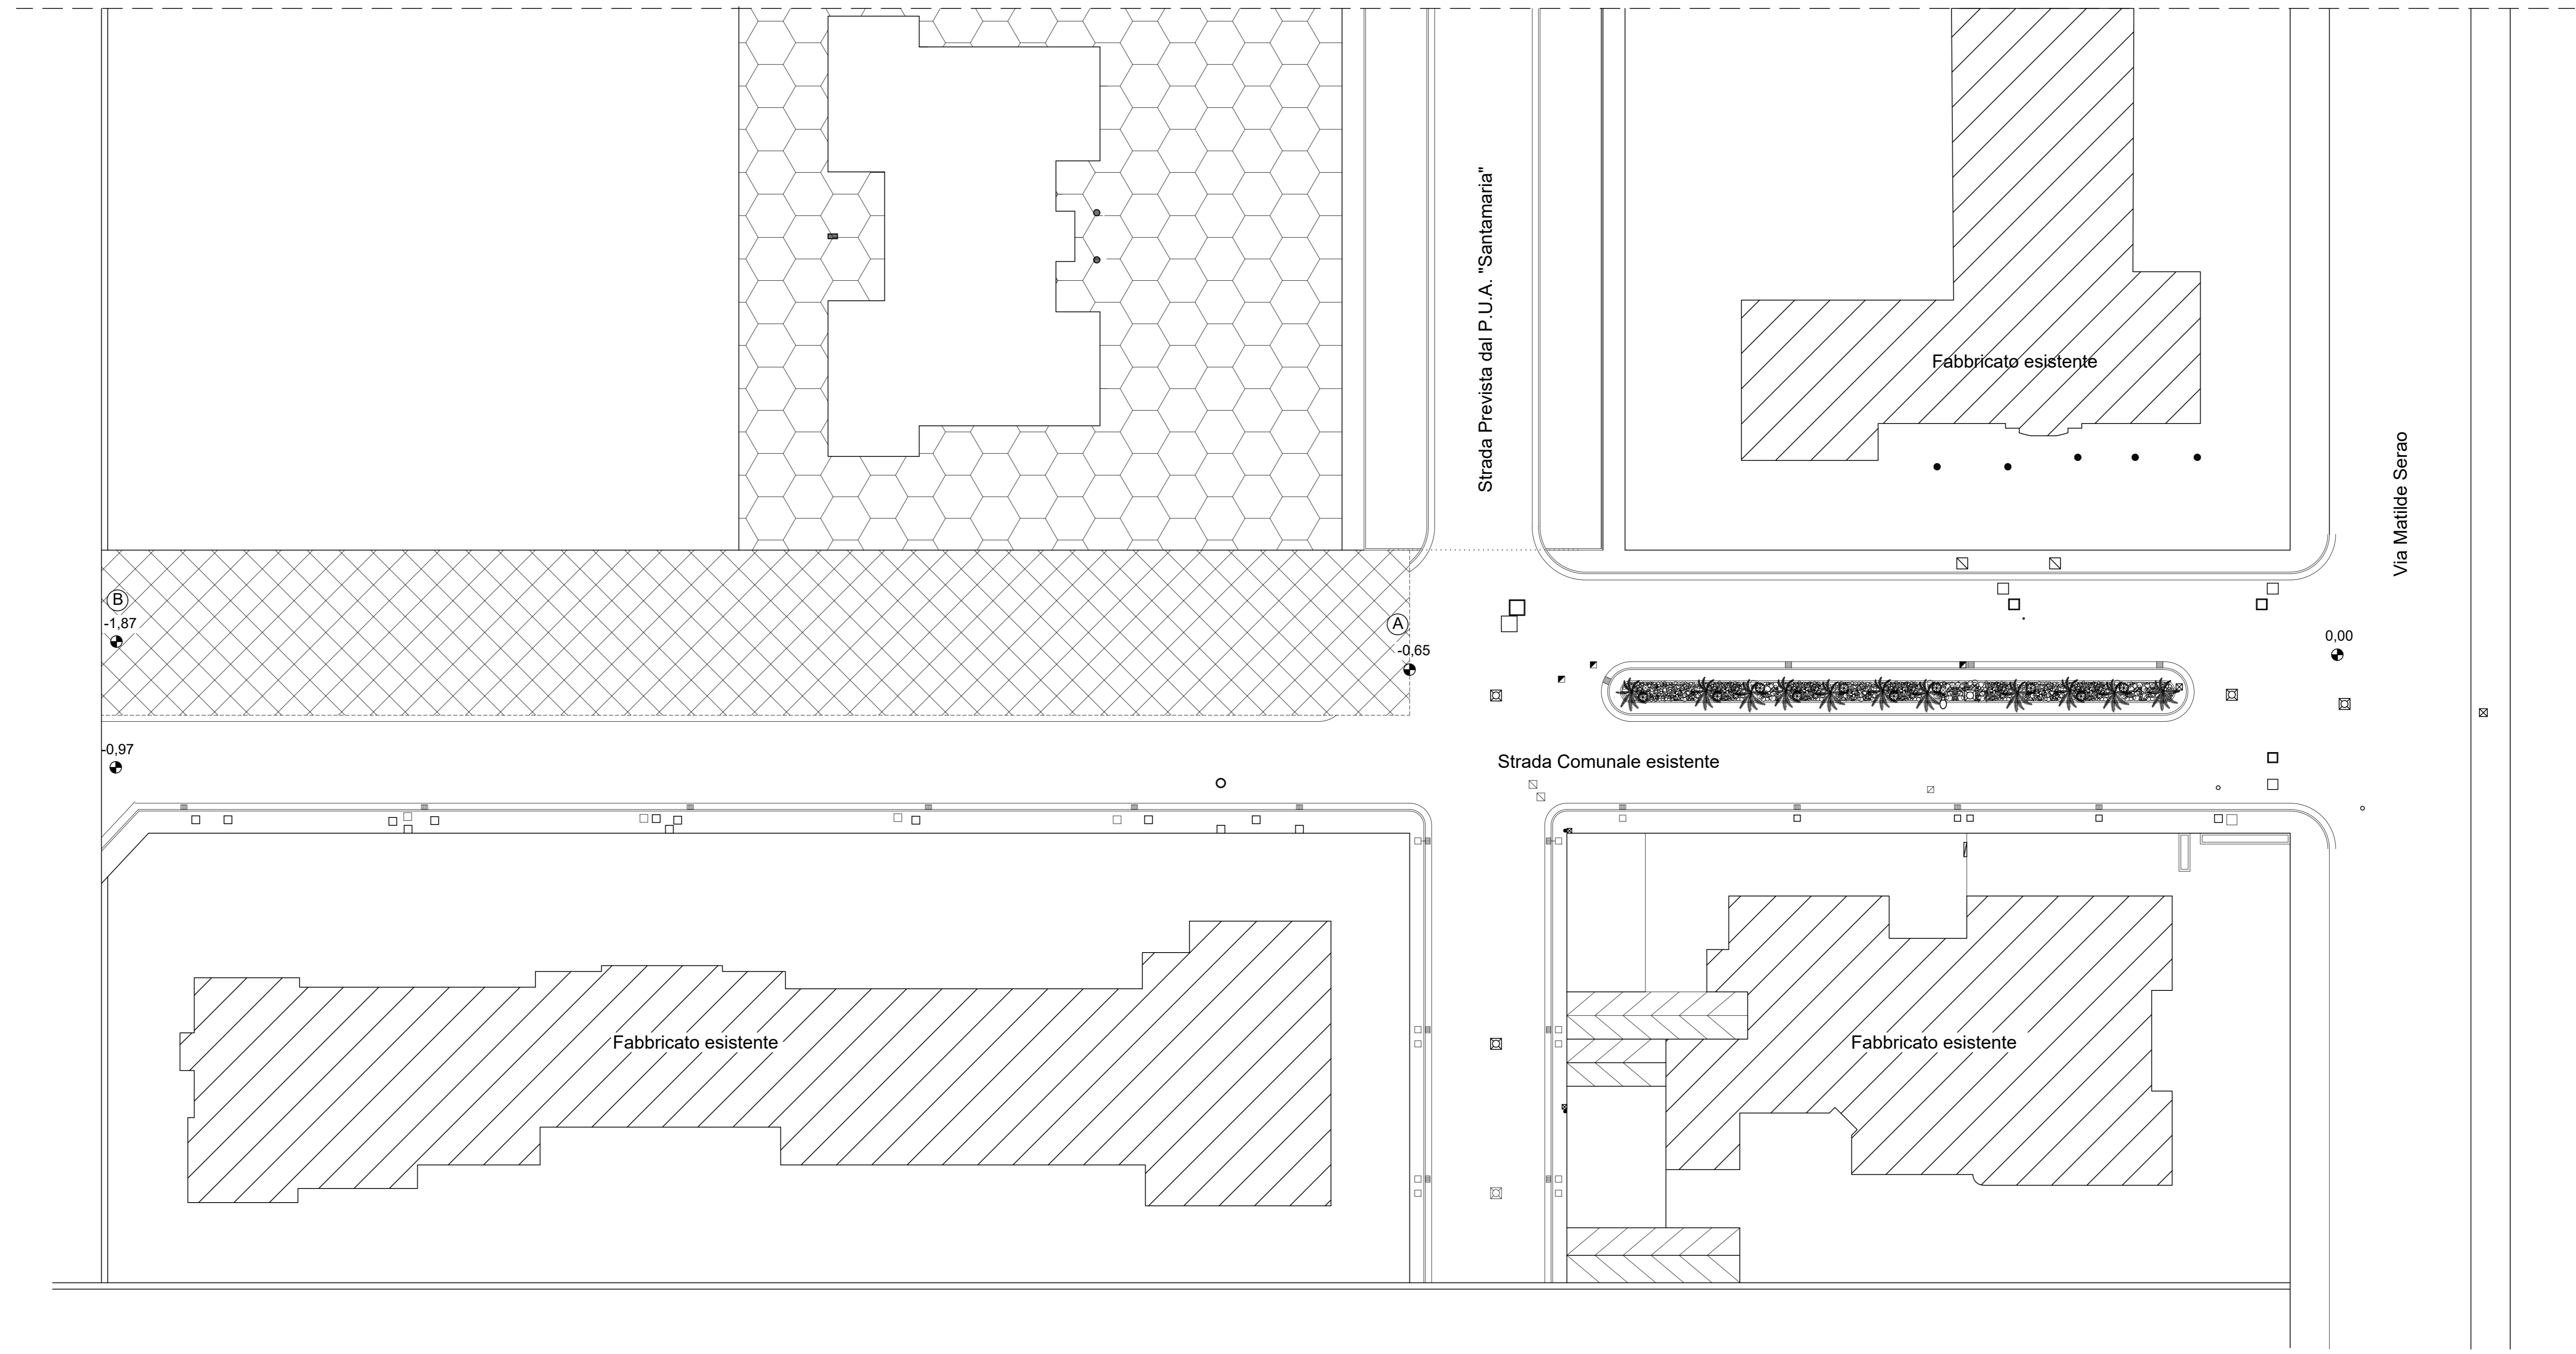
COMUNE DI MADDALONI
PROVINCIA DI CASERTA

PROGETTO ESECUTIVO DELLA STRADA DI PENETRAZIONE DA REALIZZARE
A SCOMPUTO DEL CONTRIBUTO DI COSTRUZIONE A SEGUITO DI
CESSIONE BONARIA DA PARTE DELLA SOCIETA' S.A.I.E. S.R.L. CON ATTO
NOTAIO LIOTTI REP. 76136 - RACC. 23812 DEL 11/06/2014.

SOGGETTO ATTUATORE: S.A.I.E. s.r.l. - Via Brecciamè 11, Maddaloni (CE)

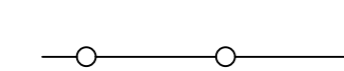
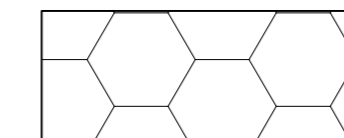
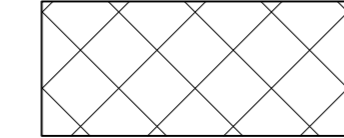
UBICAZIONE: Via Matilde Serao - Maddaloni (CE)

TAV. 2	DISEGNO	Progettista:
	SCALA	
	DATA:	



PLANIMETRIA SITUAZIONE ESISTENTE

1:200

-  Delimitazione area di proprietà
-  Area di proprietà interessata all'edificazione
-  Area destinata a strada ceduta al Comune oggetto dei lavori