

ELENCO ELABORATI

- 0 RELAZIONE TECNICA DEL PROGETTO STRADALE
- 1 PLANIMETRIE GENERALI
- 2 PLANIMETRIA SITUAZIONE ESISTENTE
- 3 PLANIMETRIE DI PROGETTO
- 4 SEZIONI STRADALI - PARTICOLARI COSTRUTTIVI
- 5 PROFILO LONGITUDINALE
- 6 COMPUTO METRICO

COMUNE DI MADDALONI
 PROVINCIA DI CASERTA

PROGETTO ESECUTIVO DELLA STRADA DI PENETRAZIONE DA REALIZZARE
 A SCOMPUTO DEL CONTRIBUTO DI COSTRUZIONE A SEGUITO DI
 CESSIONE BONARIA DA PARTE DELLA SOCIETA' S.A.I.E. S.R.L. CON ATTO
 NOTAIO LIOTTI REP. 76136 - RACC. 23812 DEL 11/06/2014.

SOGGETTO ATTUATORE: S.A.I.E. s.r.l. - Via Brecciane 11, Maddaloni (CE)

UBICAZIONE: Via Matilde Serao - Maddaloni (CE)

TAV.


DISEGNO

Progettista:

5

SCALA

DATA:

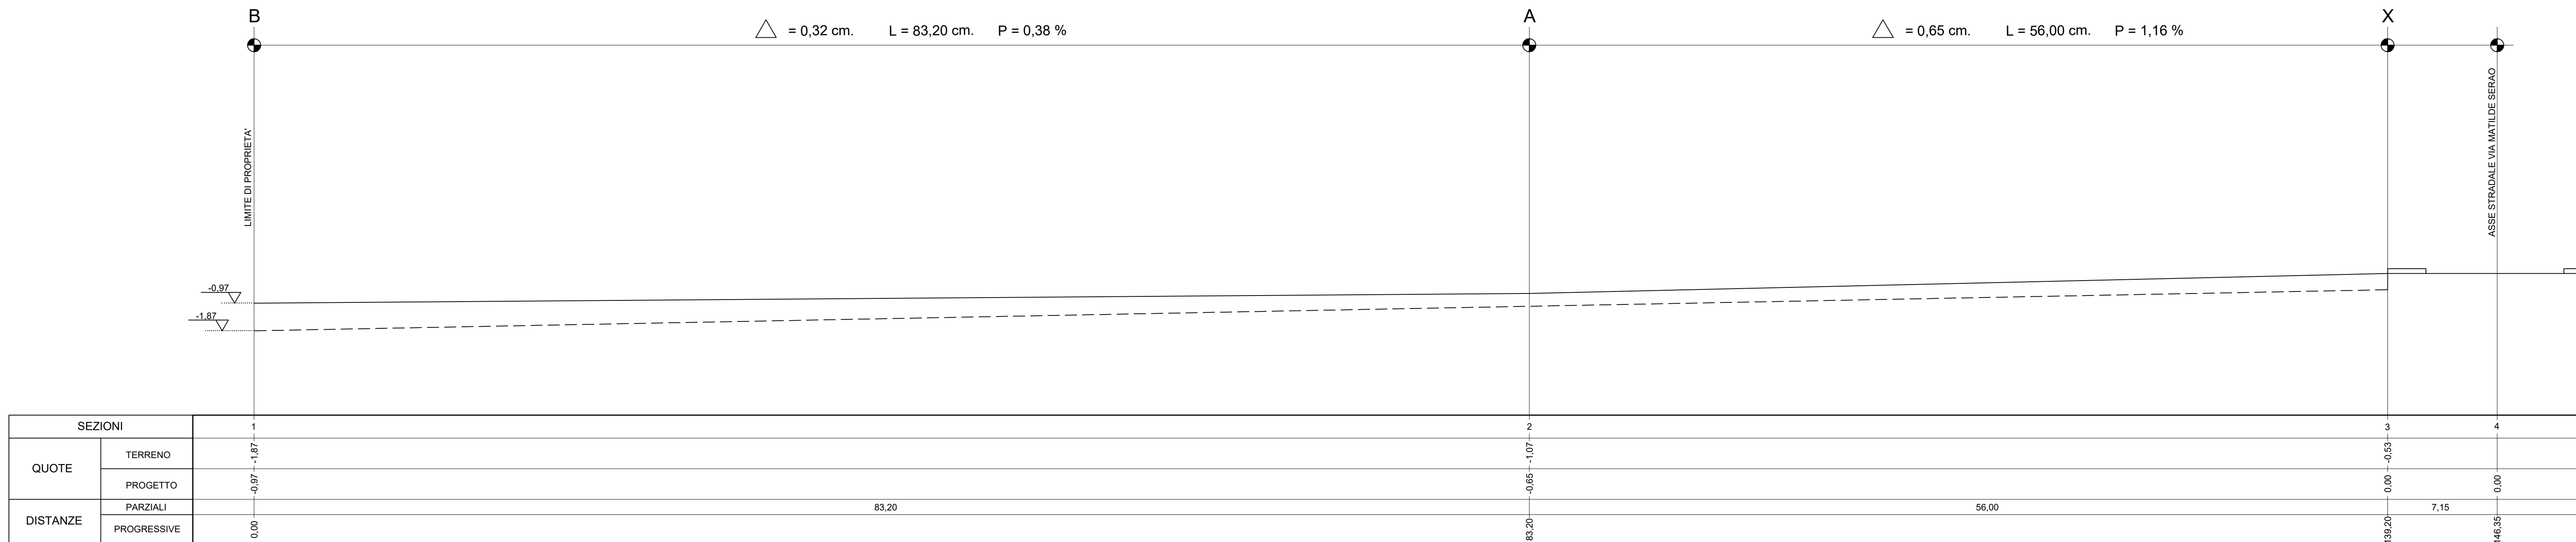

PROFILO B-A-X

Scala lunghezze 1:200
 Scala altezze 1:100