FABBRICATO C-D

FABBRICATO C-D						
PIANO	Sup. Lorda	h	Volume	Sup. utile	Snr	
TERRA - Palestra	499,45	3,80	1897,91	457,17	000,00	

FABBRICATO C-D						
PIANO	Sup. Lorda	h	Volume	Sup. utile	Snr	
PIANO 1° - Residenze	434,94	3,00	1304,82	375,16	278,60	
PIANO 2° - Residenze	434,94	3,00	1304,82	375,16	278,60	
PIANO 3° - Residenze	545,02	3,00	1635,06	472,72	187,64	
PIANO 4° - Residenze	545,02	3,00	1635,06	472,72	187,64	
PIANO 5° - Residenze	545,02	3,00	1635,06	472,72	187,64	
PIANO 6° - Residenze	224,90	3,00	674,70	191,50	487,50	
TOTALE - Residenziale	2729,84		8189,52	2269,98	1547,62	

COMUNE DI MADDALONI
(Provincia di Caserta)

P.U.A.
PIANO URBANISTICO ATTUATIVO
Approvato con bollettino di Giunta n. 1/2023/14

RIQUALIFICAZIONE AREE URBANE DEGRADATE
INTERVENTI PER LA RIGENERAZIONE URBANA
Realizzazione di un Complesso Edilizio in via Caudina,179

VARIANTE 2024

Comune di Maddaloni
Area Lavori Pubblici e Servizi Tecnici - ex L. 241/90 - Ufficio Tecnico

N° Protocollo: 0000266
Data: 09-01-2024
Ufficio Rapporti Amministrativi
Area Lavori Pubblici e Servizi Tecnici
Ufficio Manutenzioni

TAV. 08 FABBRICATO C-D Gru. 2024 scala 1:100

PROGETTISTA:
Carmine Pirozzi - Architetto

COMMITTENTE:
EDIL MARCIANO
Via Cumana, 179
81024 Maddaloni (CE)

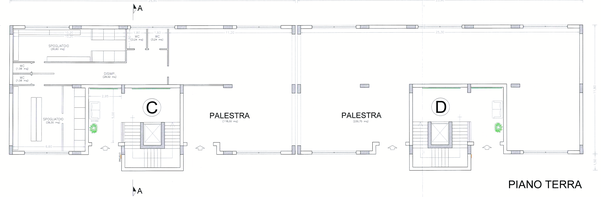

PIANO TERRA

FABBRICATO C-D						
PIANO	Sup. Lorda	h	Volume	Sup. utile	Snr	
TERRA - Palestra	499,45	3,80	1897,91	457,17	000,00	

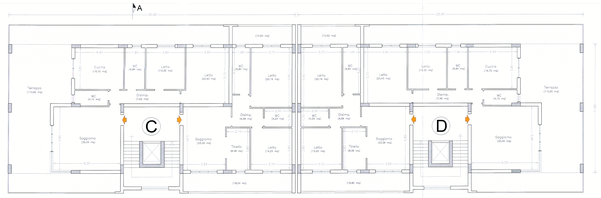

PIANO PRIMO E SECONDO

FABBRICATO C-D						
PIANO	Sup. Lorda	h	Volume	Sup. utile	Snr	
PIANO 1° - Residenze	434,94	3,00	1304,82	375,16	278,60	

FABBRICATO C-D						
PIANO	Sup. Lorda	h	Volume	Sup. utile	Snr	
PIANO 2° - Residenze	434,94	3,00	1304,82	375,16	278,60	

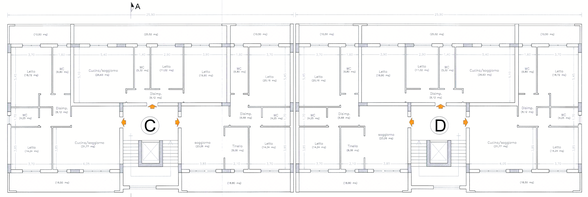

PIANO TERZO, QUARTO E QUINTO

FABBRICATO C-D						
PIANO	Sup. Lorda	h	Volume	Sup. utile	Snr	
PIANO 3° - Residenze	545,02	3,00	1635,06	472,72	187,64	

FABBRICATO C-D						
PIANO	Sup. Lorda	h	Volume	Sup. utile	Snr	
PIANO 4° - Residenze	545,02	3,00	1635,06	472,72	187,64	

FABBRICATO C-D						
PIANO	Sup. Lorda	h	Volume	Sup. utile	Snr	
PIANO 5° - Residenze	545,02	3,00	1635,06	472,72	187,64	

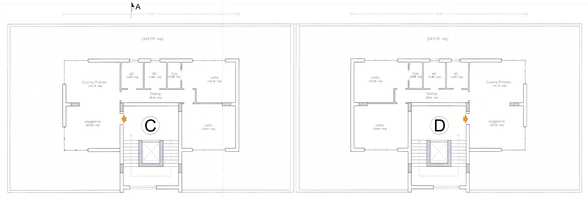

PIANO ATTICO

FABBRICATO C-D						
PIANO	Sup. Lorda	h	Volume	Sup. utile	Snr	
PIANO 6° - Residenze	224,90	3,00	674,70	191,50	487,50	

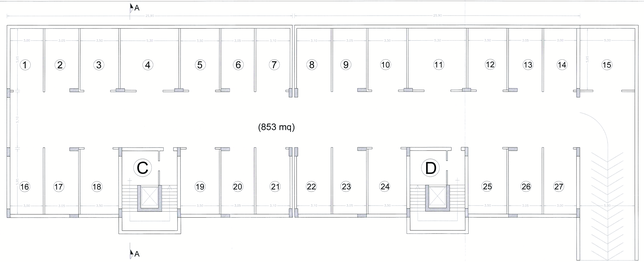

PIANO GARAGES

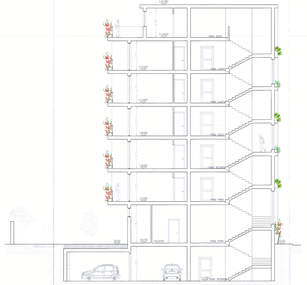

SEZIONE A-A

PROSPETTO PRINCIPALE