FABBRICATO A-B

FABBRICATO A-B					
PIANO	Sup. Lorda	h	Volume	Sup. utile	Snr
TERRA - Negozi	406,00	3,80	1542,80	359,42	000,00
PIANI AD USO RESIDENZIALE					
PIANO	Sup. Lorda	h	Volume	Sup. utile	Snr
PIANO 1° - Residenze	382,10	3,00	1146,30	328,54	261,80
PIANO 2° - Residenze	382,10	3,00	1146,30	328,54	261,80
PIANO 3° - Residenze	497,00	3,00	1491,00	430,06	146,90
PIANO 4° - Residenze	497,00	3,00	1491,00	430,06	146,90
PIANO 5° - Residenze	497,00	3,00	1491,00	430,06	146,90
PIANO 6° - Residenze	229,00	3,00	687,00	194,32	413,76
TOTALE Residenziale	2484,20		7452,60	2141,58	1378,06

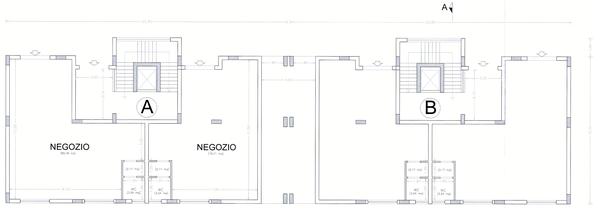

FABBRICATO A-B					
PIANO	Sup. Lorda	h	Volume	Sup. utile	Snr
TERRA - Negozi	406,00	3,80	1542,80	359,42	000,00

PIANO TERRA

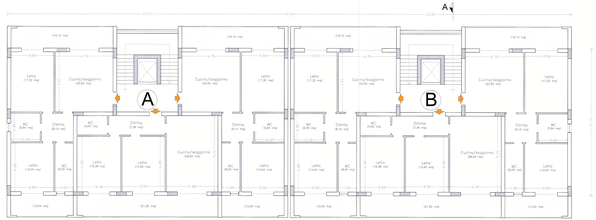

FABBRICATO A-B					
PIANO	Sup. Lorda	h	Volume	Sup. utile	Snr
PIANO 3° - Residenze	497,00	3,00	1491,00	430,06	146,90

FABBRICATO A-B					
PIANO	Sup. Lorda	h	Volume	Sup. utile	Snr
PIANO 4° - Residenze	497,00	3,00	1491,00	430,06	146,90

FABBRICATO A-B					
PIANO	Sup. Lorda	h	Volume	Sup. utile	Snr
PIANO 5° - Residenze	497,00	3,00	1491,00	430,06	146,90

PIANO TERZO, QUARTO E QUINTO

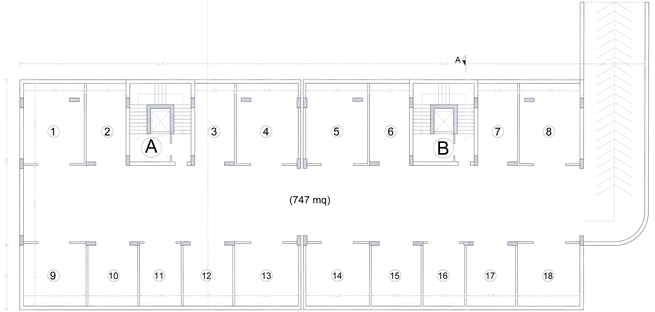

PIANO GARAGES

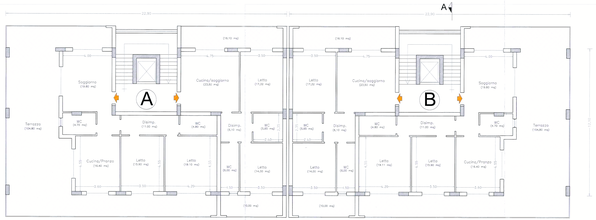

FABBRICATO A-B					
PIANO	Sup. Lorda	h	Volume	Sup. utile	Snr
PIANO 1° - Residenze	382,10	3,00	1146,30	328,54	261,80

FABBRICATO A-B					
PIANO	Sup. Lorda	h	Volume	Sup. utile	Snr
PIANO 2° - Residenze	382,10	3,00	1146,30	328,54	261,80

PIANO PRIMO E SECONDO

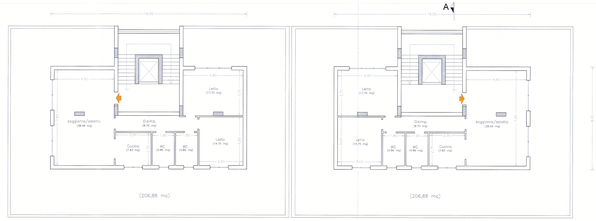

FABBRICATO A-B					
PIANO	Sup. Lorda	h	Volume	Sup. utile	Snr
PIANO 6° - Residenze	229,00	3,00	687,00	194,32	413,76

PIANO ATTICO

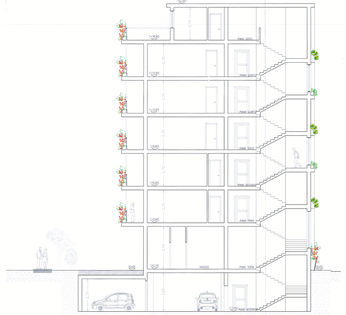

SEZIONE A-A

PROSPETTO PRINCIPALE

COMUNE DI MADDALONI
(Provincia di Caserta)

P. U. A.
PIANO URBANISTICO ATTUATIVO
Approvato con delibera di G.R. n. 1429/2001

RIQUALIFICAZIONE AREE URBANE DEGRADATE
INTERVENTI PER LA RIGENERAZIONE URBANA
Realizzazione di un Complesso Edilizio in via Caudina,179

VARIANTE 2024

Comune di Maddaloni:
Piazza Municipio 1 - 81024 Maddaloni (CE)
tel. 0823 405111 - fax 0823 405 200
C.F. 80008250618 - P.I. 00511000619
PEC: protocollo@pec.comunedimaddaloni.gov.it
Sito: www.comune.maddaloni.ce.it

N° Protocollo: **0021146**
Data: **18/03/2024**
Ordinanza Sindacale n. 24 del 18/03/2024
Dirigente responsabile del settore: Ing. Antonio Bucciero

TAV. 07 FABBRICATO A-B

Gio. 2024

scala 1:100

PROGETTISTA
Carlo Rosario Angelillo

Ordine degli Ingegneri della Provincia di Caserta n. 1000

COMMITTENTE
Gruppo Aversa Sas
Via Appia 179
81024 Maddaloni (CE)