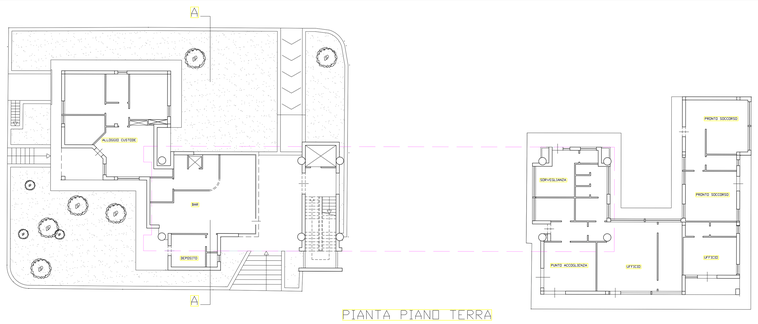


PIANTA PIANO TERRA

RAPP. 1:100

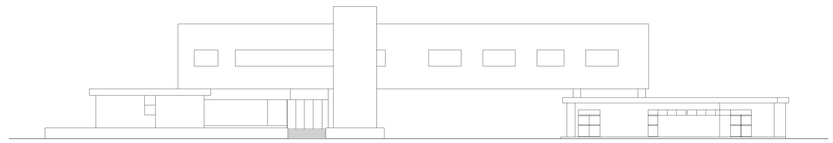

PROSPETTO SUD

RAPP. 1:100

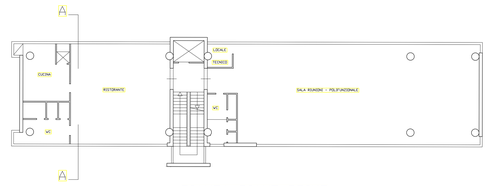


PIANTA PIANO PRIMO

RAPP. 1:100

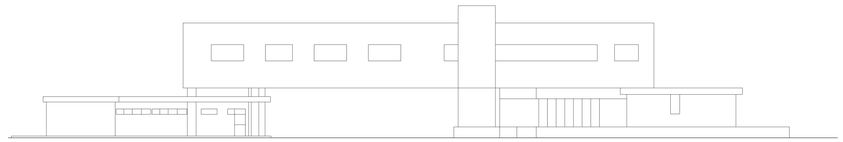

PROSPETTO NORD

RAPP. 1:100

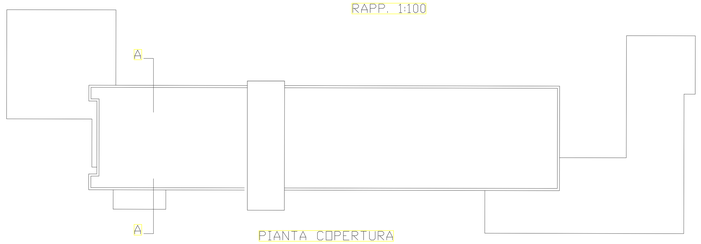


PIANTA COPERTURA

RAPP. 1:100

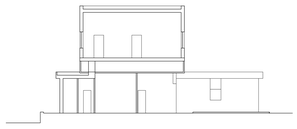

SEZIONE A-A

RAPP. 1:100

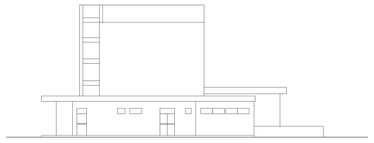

PROSPETTO OVEST

RAPP. 1:100

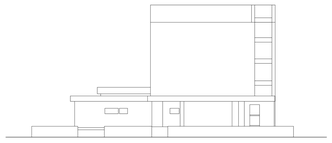

PROSPETTO EST

RAPP. 1:100

COMUNE DI MADDALONI
(Regione Campania)

OGGETTO: SVILUPPO SOSTENIBILE E TRANSIZIONE DIGITALE DEL MERCATO AGRO-ALIMENTARE DI MADDALONI PER UNA INTERCONNESSIONE TRA SOCIETA', ECONOMIA E AMBIENTE

| | |
|---|---|
| TAVOLA N° 9 | |
| SCALA 1:100 | |
| NOVEMBRE 2022 | |