



*Comune di Maddaloni*  
PROVINCIA DI CASERTA

REALIZZAZIONE DI UNA ROTATORIA  
NELL'INTERSEZIONE DI VIA LIBERTA' CON VIA CAMPOLONGO


PROGETTO ESECUTIVO

TAVOLA N.	<u>ELABORATI</u>
4	Planimetria di dettaglio di progetto
SCALA 1:200	

					DIC-2024
Rev. n°	Descrizione argomento	Nome_file	Disegnato	Visto	Data

IL PROGETTISTA  
Ufficio Lavori Pubblici

IL RUP  
Il dirigente dell'Area 2  
ing. Stefano Piscopo

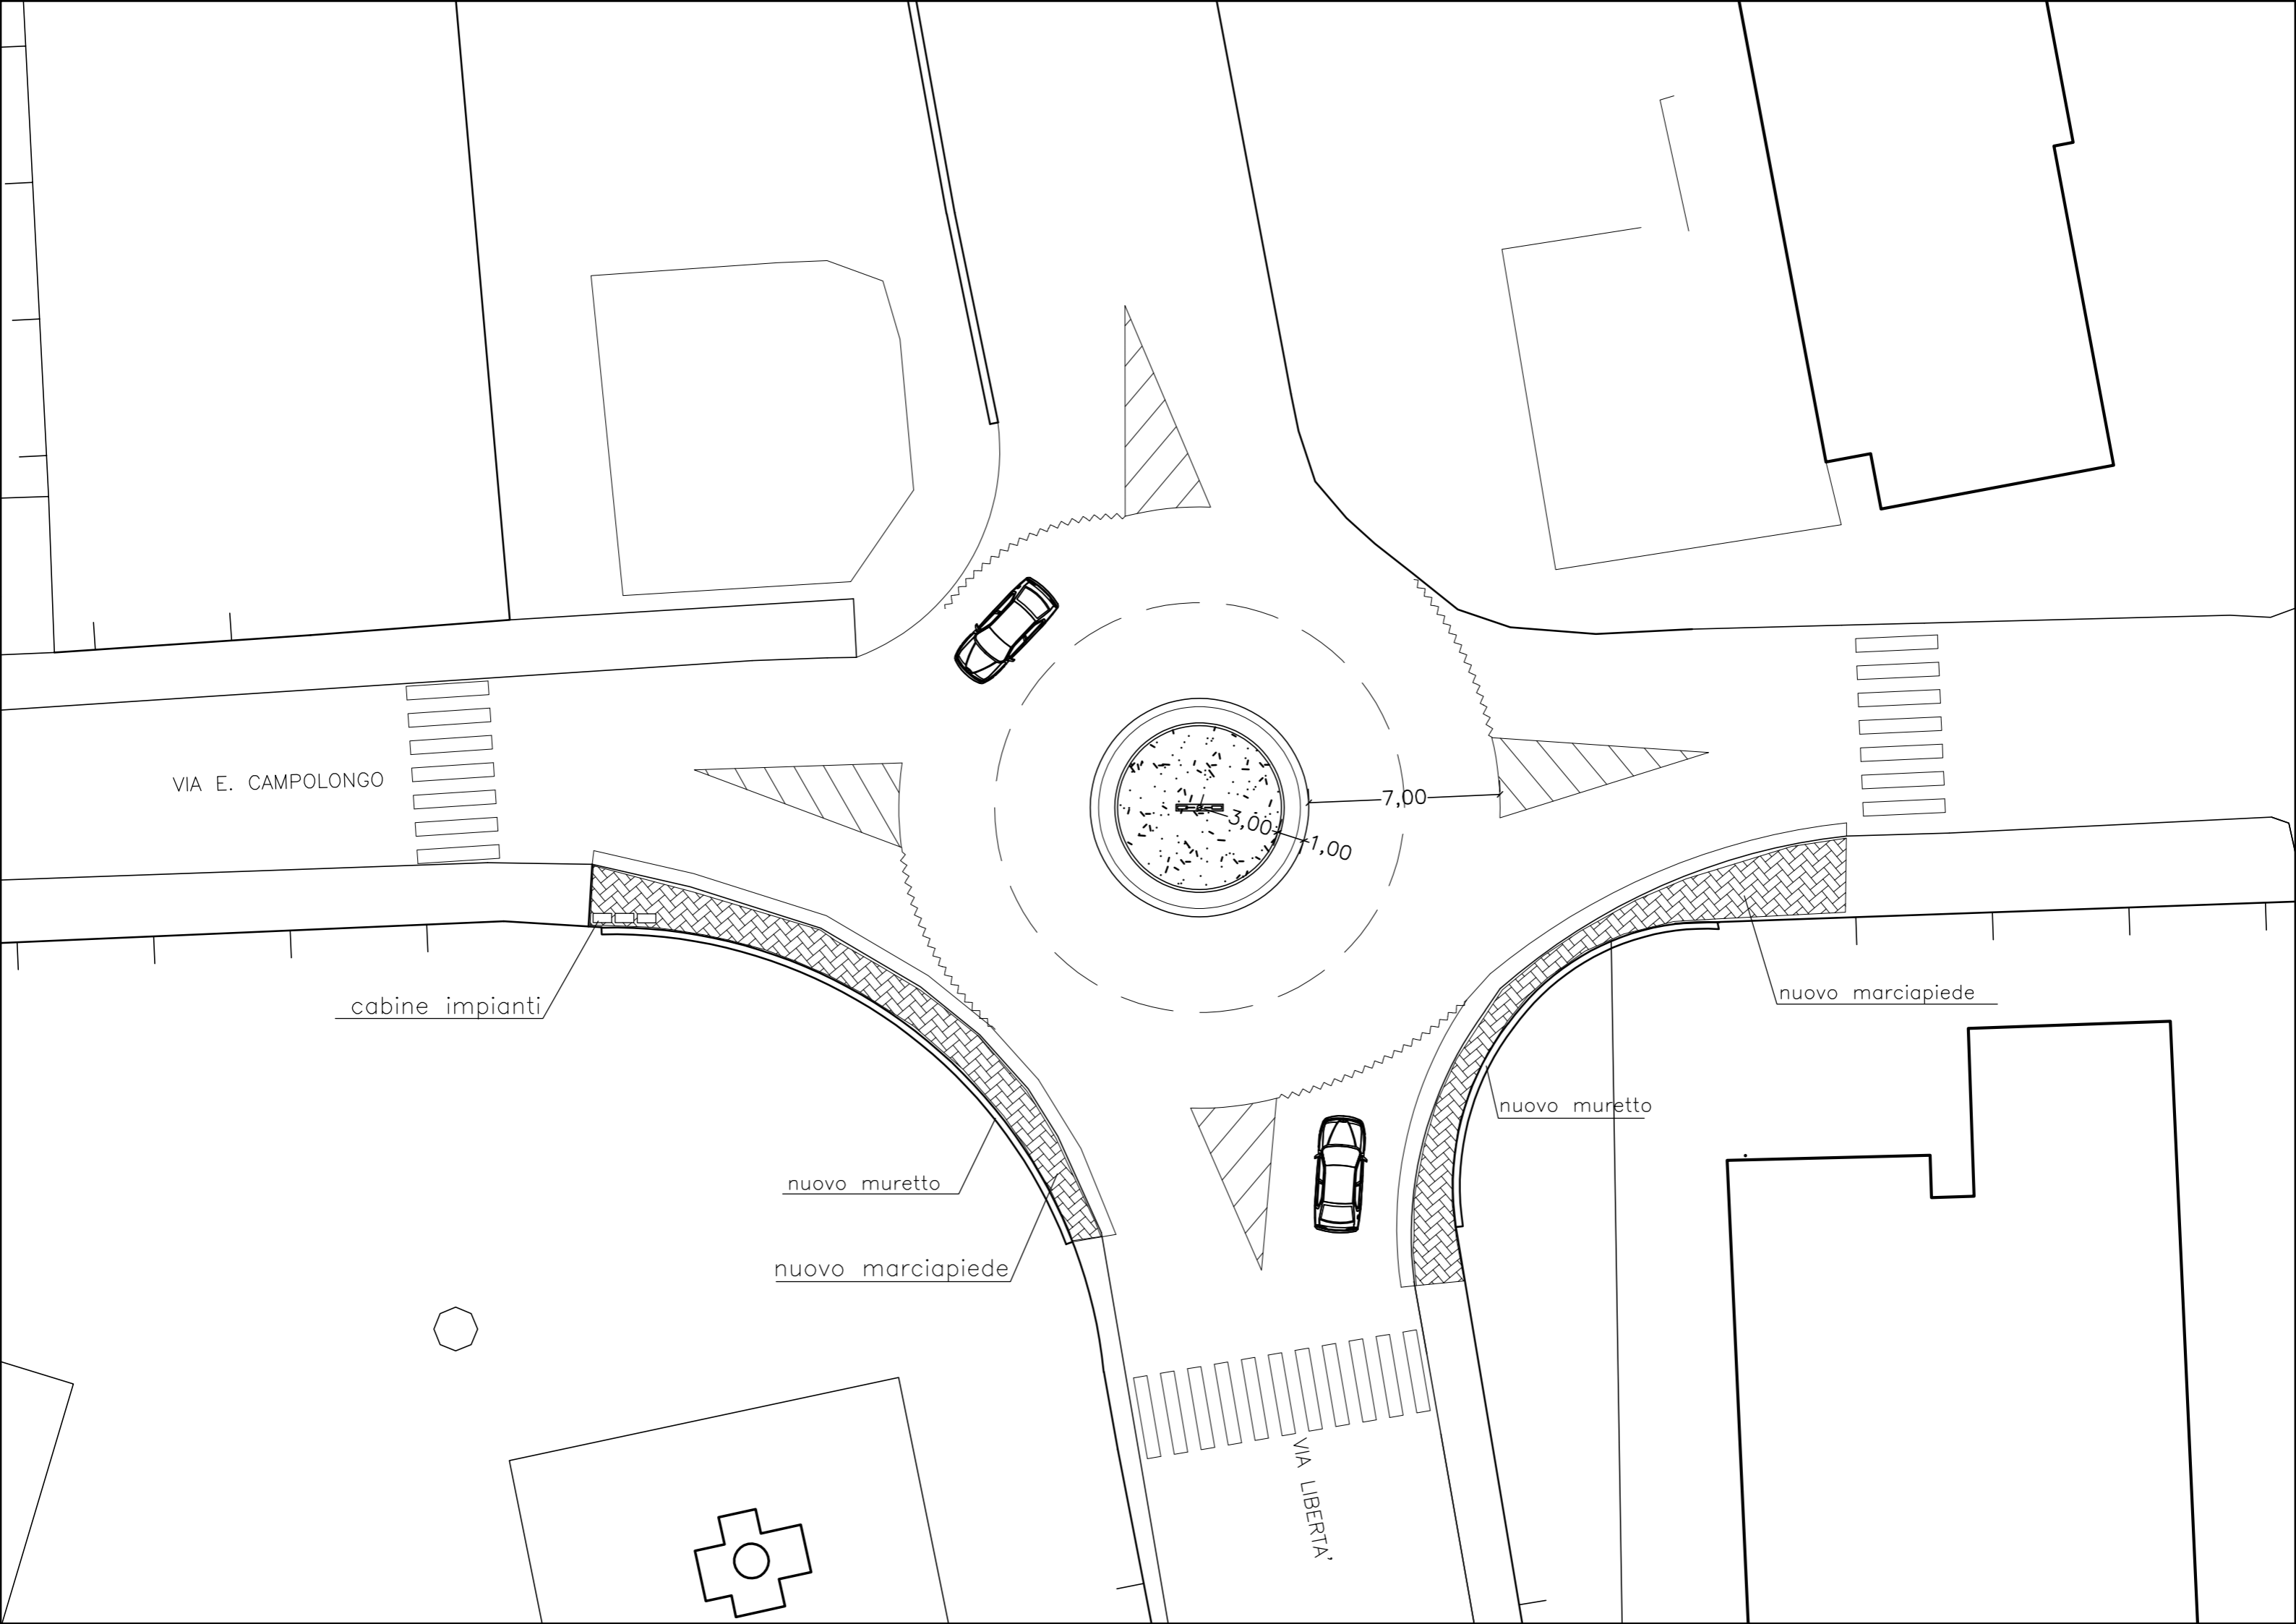

VIA E. CAMPOLONGO

cabine impianti

nuovo muretto

nuovo marciapiede

VIA LIBERTÀ

nuovo muretto

nuovo marciapiede

7,00

3,00

1,00