
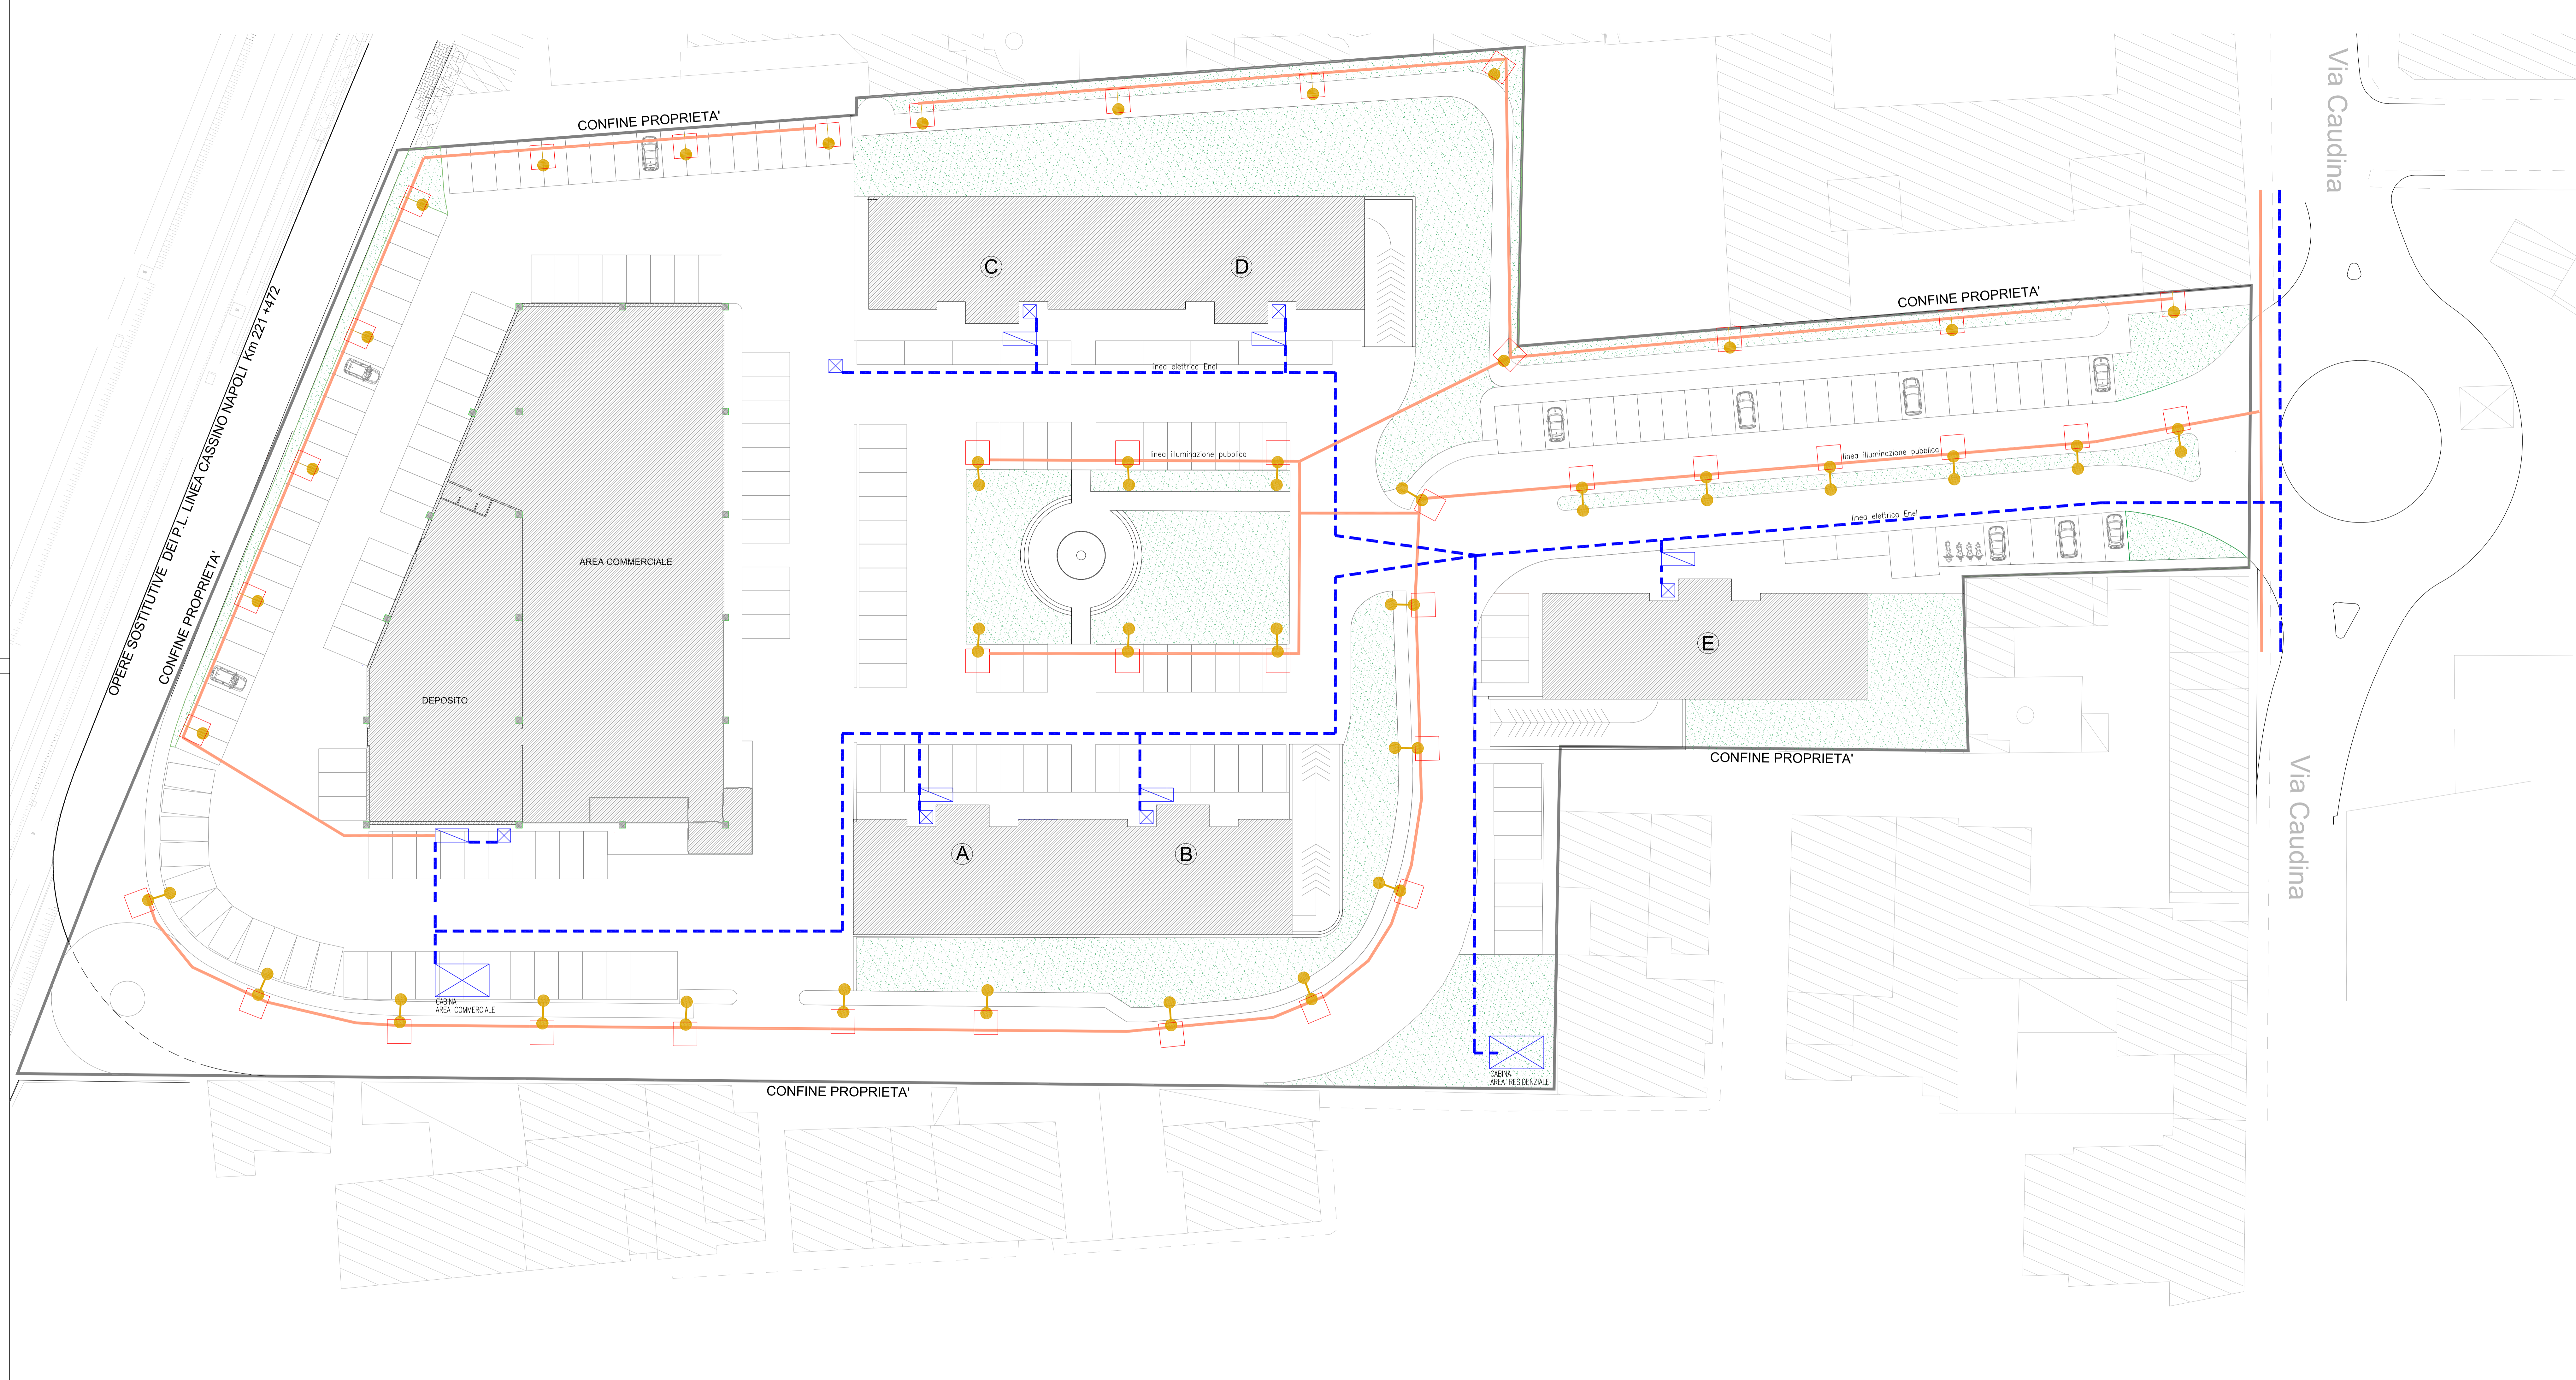


LEGENDA	
	LINEA ELETTRICA ENEL
	ARMADIO STRADALE ENEL
	POZZETTO
	CABINA ENEL
	ANELLO IN CEMENTO
	LINEA ILLUMINAZIONE PUBBLICA
	PALO PUBBLICA ILLUMINAZIONE A DOPPIO BRACCIO
	PALO PUBBLICA ILLUMINAZIONE A SINGOLO BRACCIO

PARTICOLARI COSTRUTTIVI PALO ILLUMINAZIONE

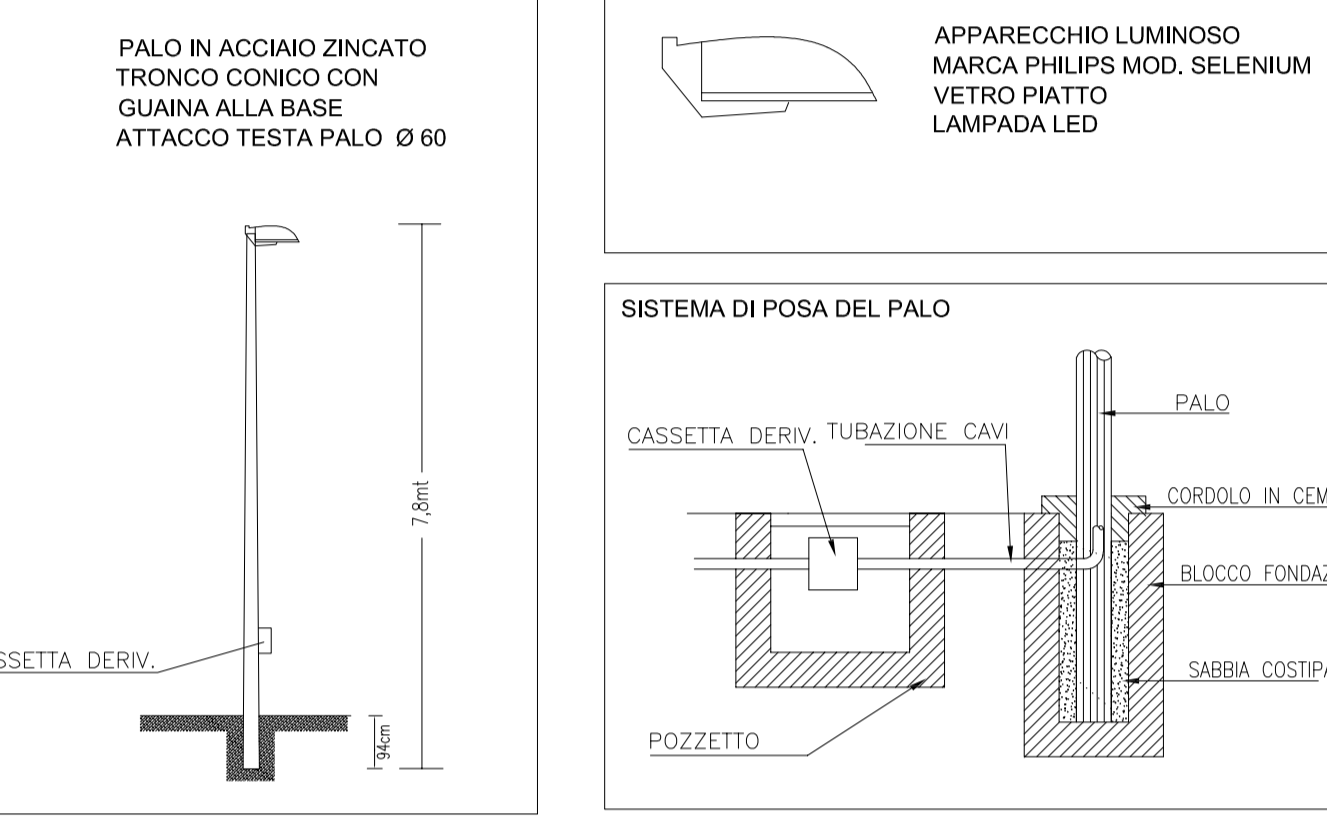

COMUNE DI MADDALONI
(Provincia di Caserta)

P.U.A.
PIANO URBANISTICO ATTUATIVO
Approvato con delibera di G.M. n. 124/2013
RIQUALIFICAZIONE AREE URBANE DEGRADATE
INTERVENTI PER LA RIGENERAZIONE URBANA
Realizzazione di un Complesso Edilizio in via Caudina,179

VARIANTE 2024

TAV. 06
BIS **RETE ENEL e RETE PUBBLICA ILLUMINAZIONE** **Set. 2024**
scala 1:250

PROGETTISTA

 COMMITTENTE

Architetto

 Ingegnere