



Lavori di realizzazione di una rotatoria sull'intersezione tra le vie Sant'Antuono, Via Pontegrotta e via Principe Umberto, confluenti tra il Comune di Maddaloni e il Comune di CERVINO

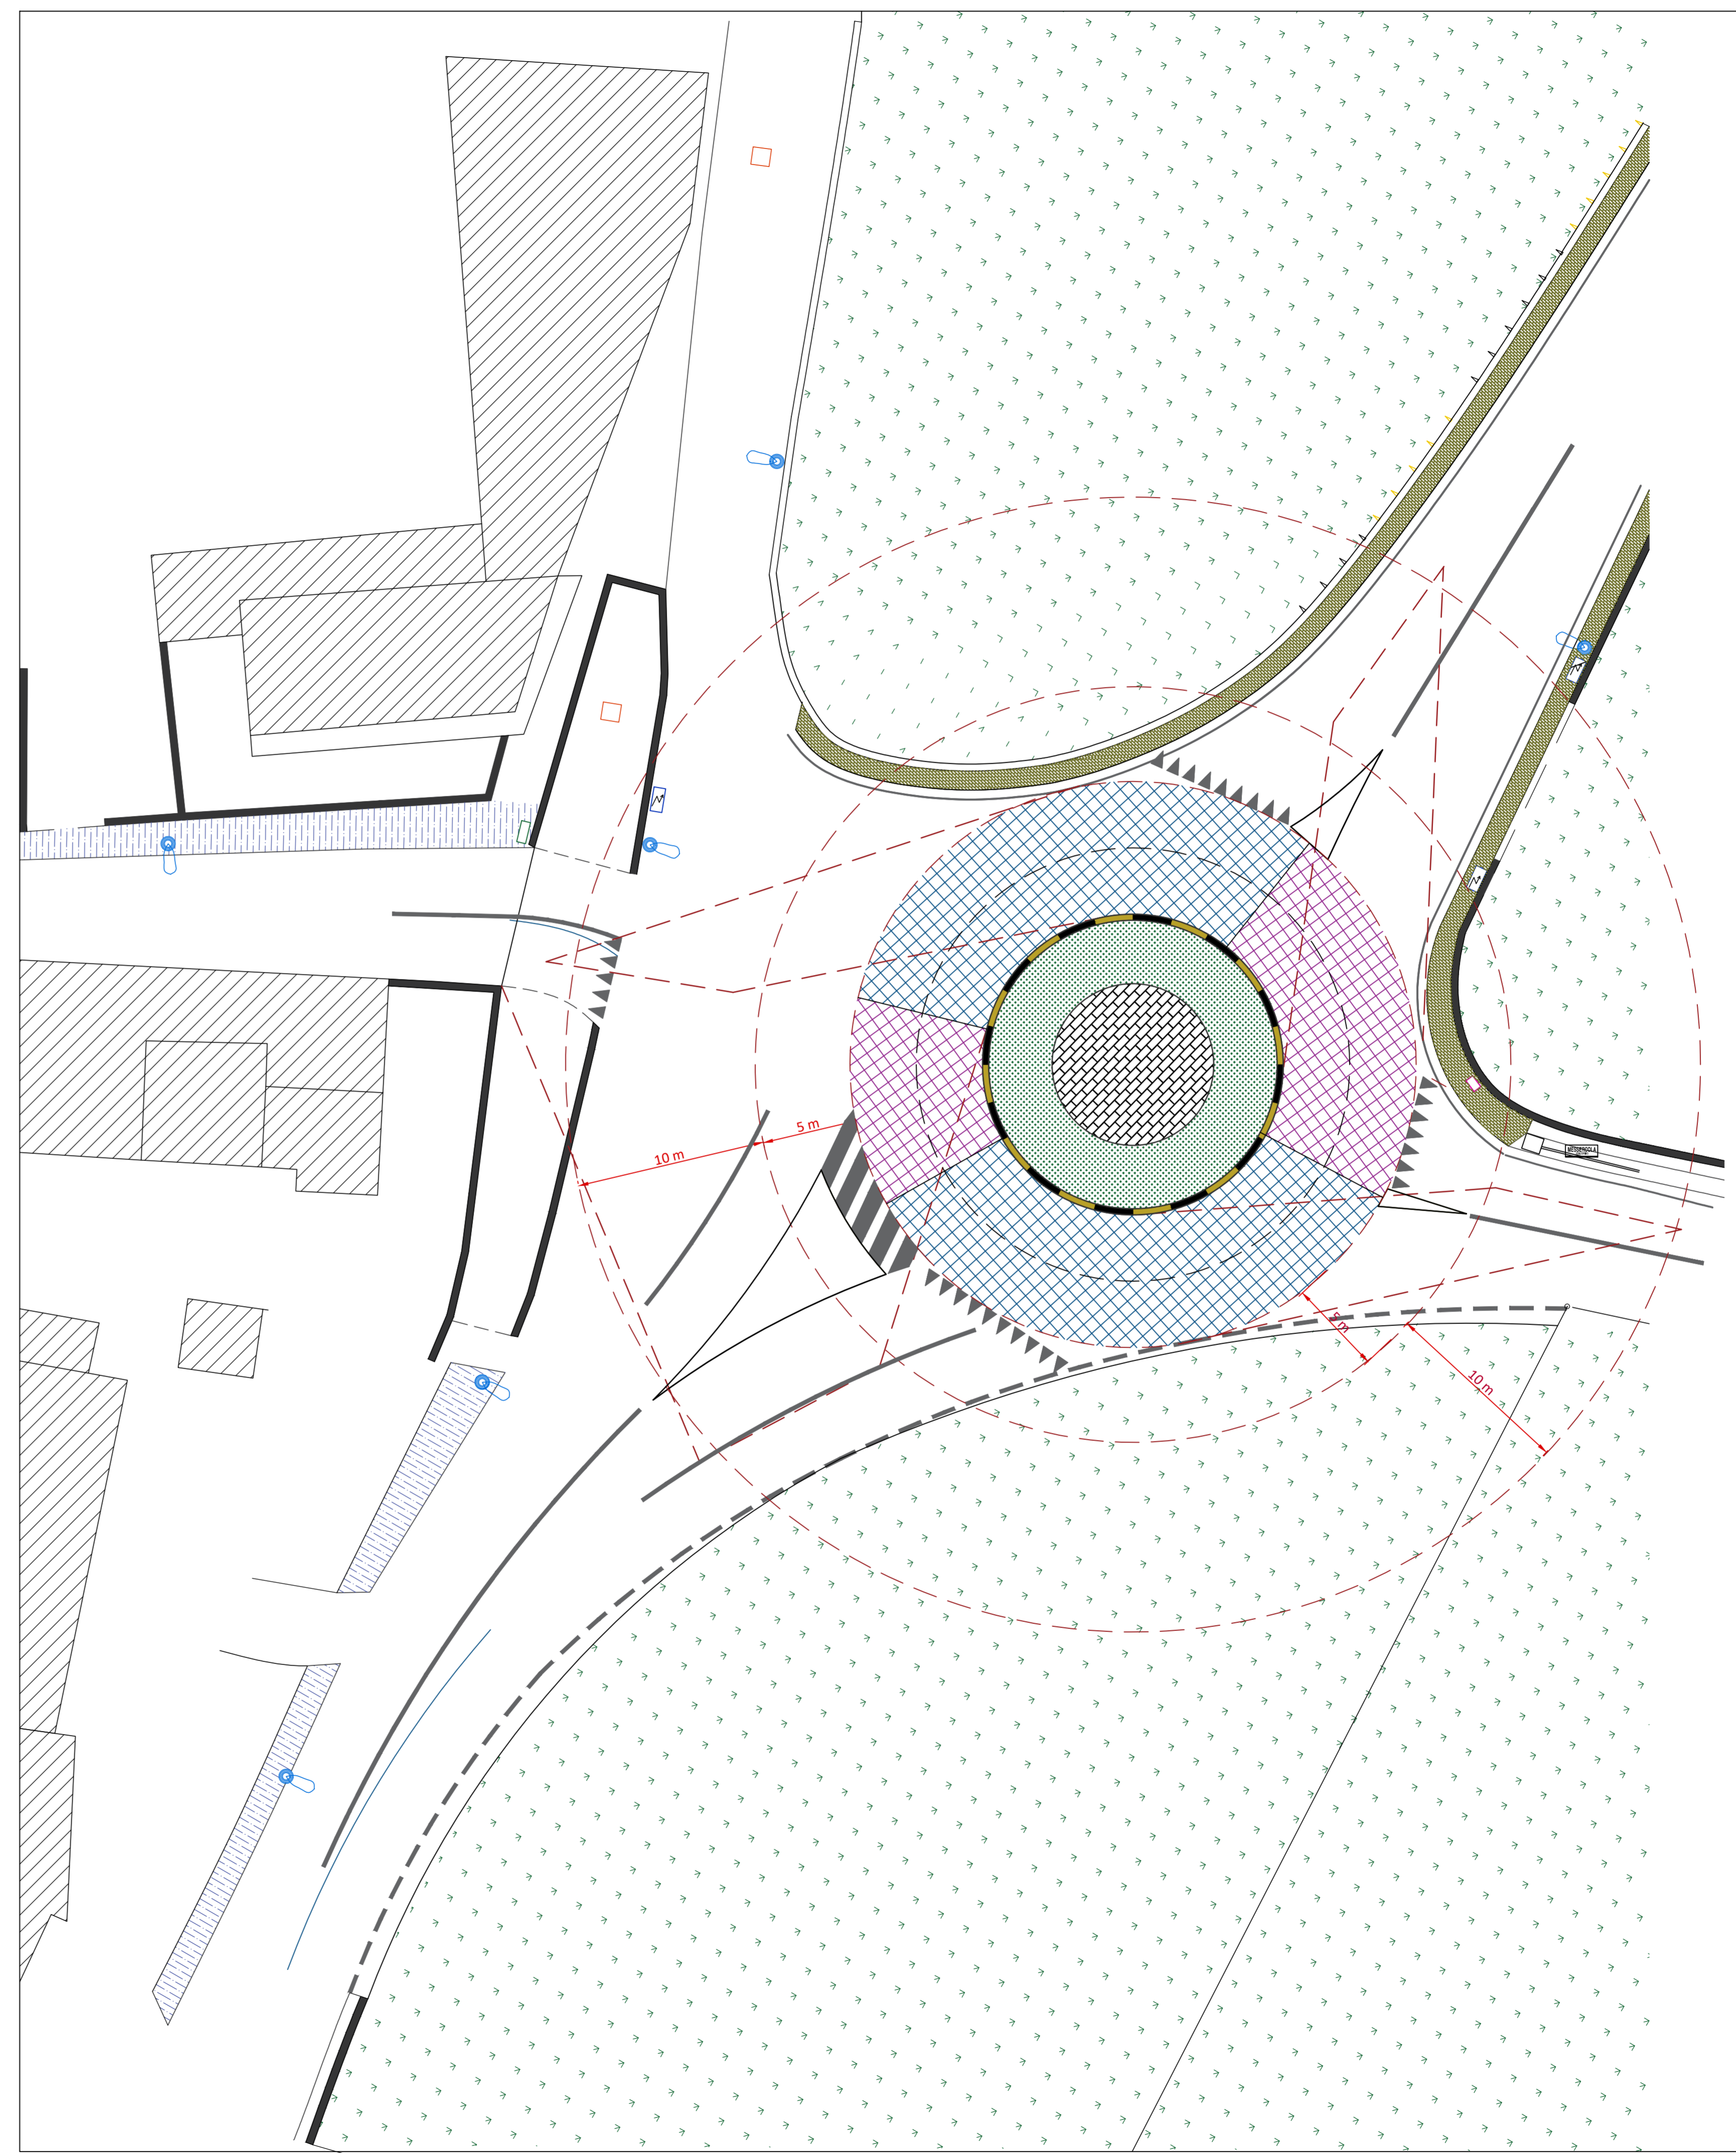


ELABORATO N.	TITOLO	SCALA
08	Traiettorie	1:200

IL R.U.P.	PROGETTISTI

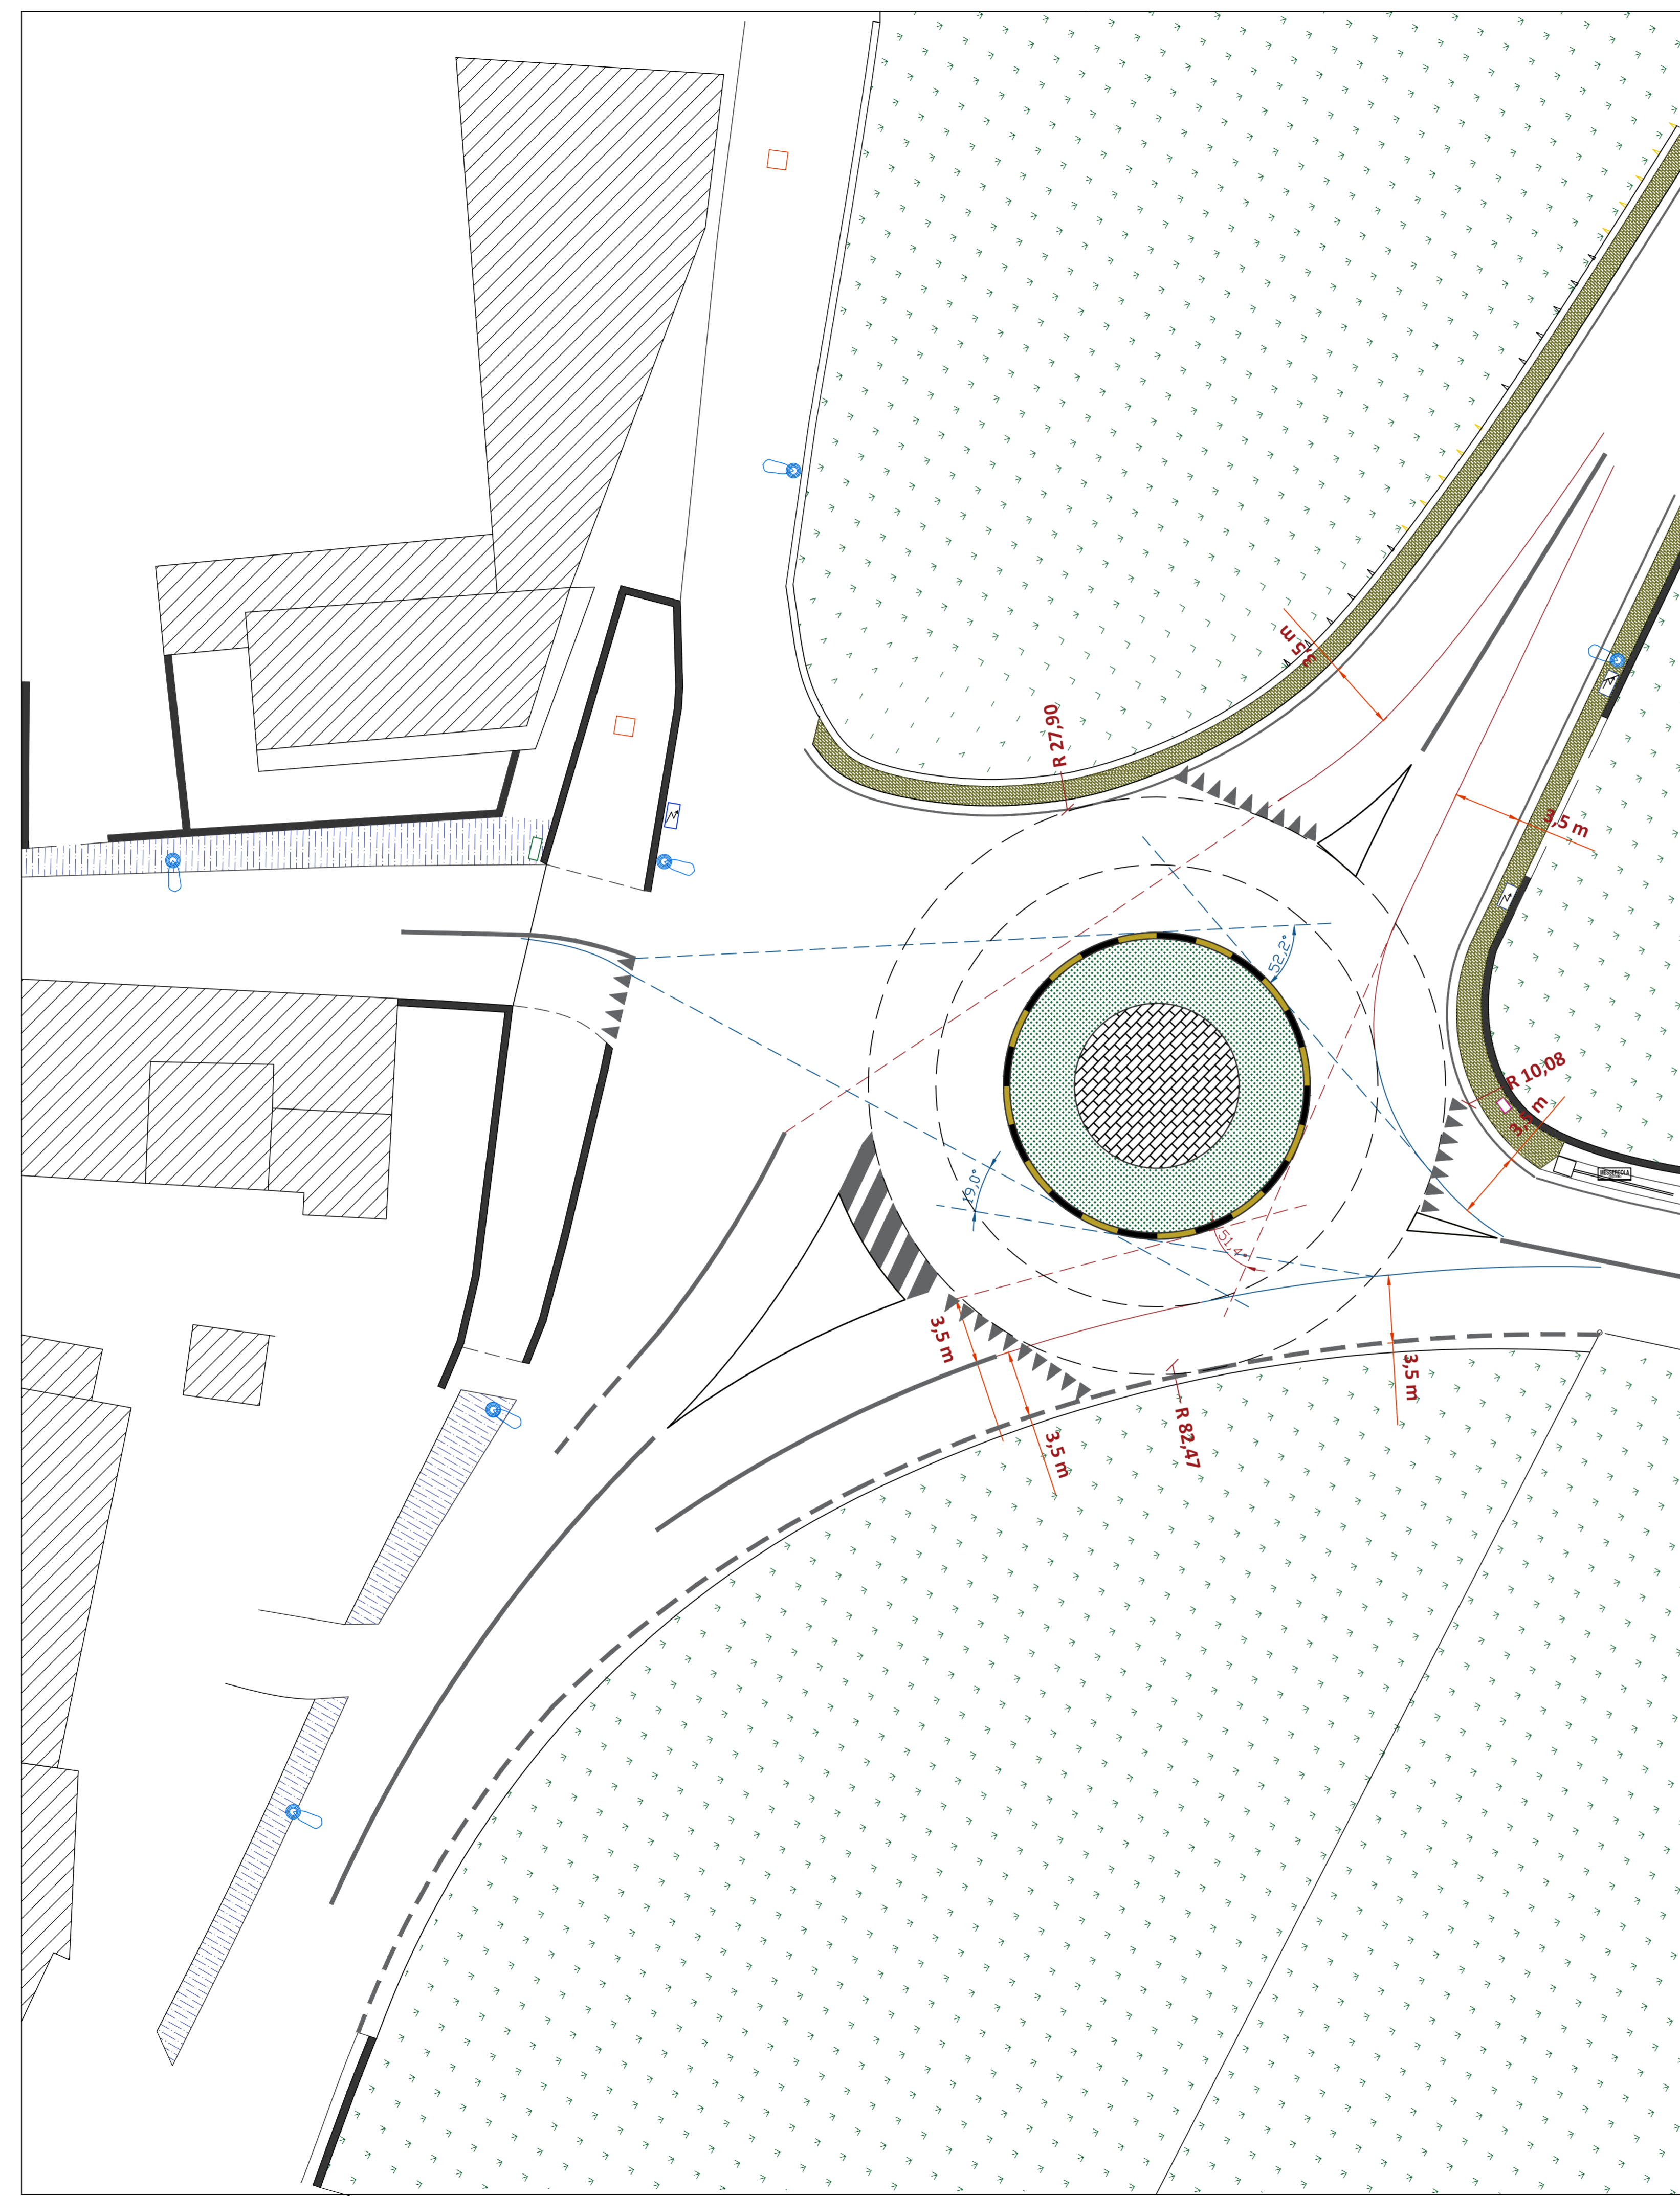


DECRETO MINISTERO INFRASTRUTTURE E TRASPORTI
19 APRILE 2006 - NORME FUNZIONALI E GEOMETRICHE
PER LA COSTRUZIONE DELLE INTERSEZIONI STRADALI

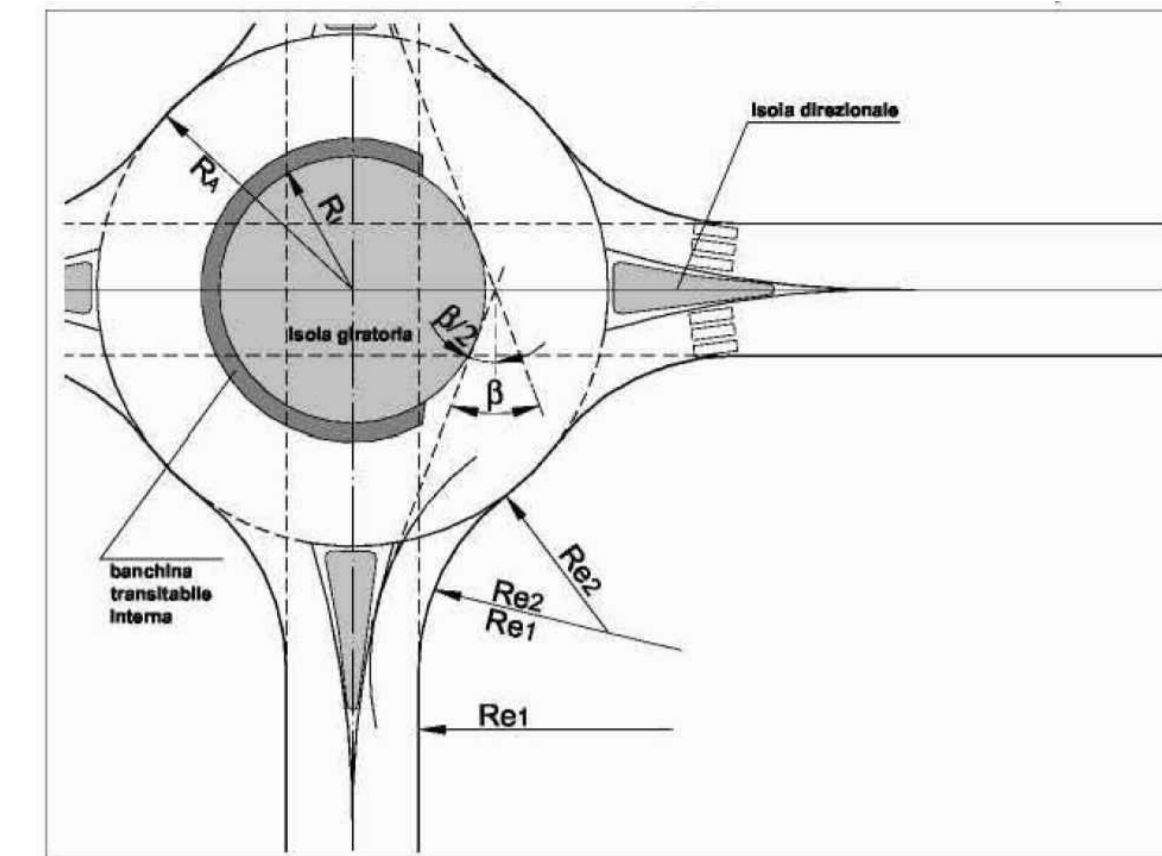

LEGENDA

	Asse di deviazione delle traiettorie in attraversamento da via Pontegrotta a Via Sant'Antuono
	Asse di deviazione delle traiettorie in attraversamento su Appia antica

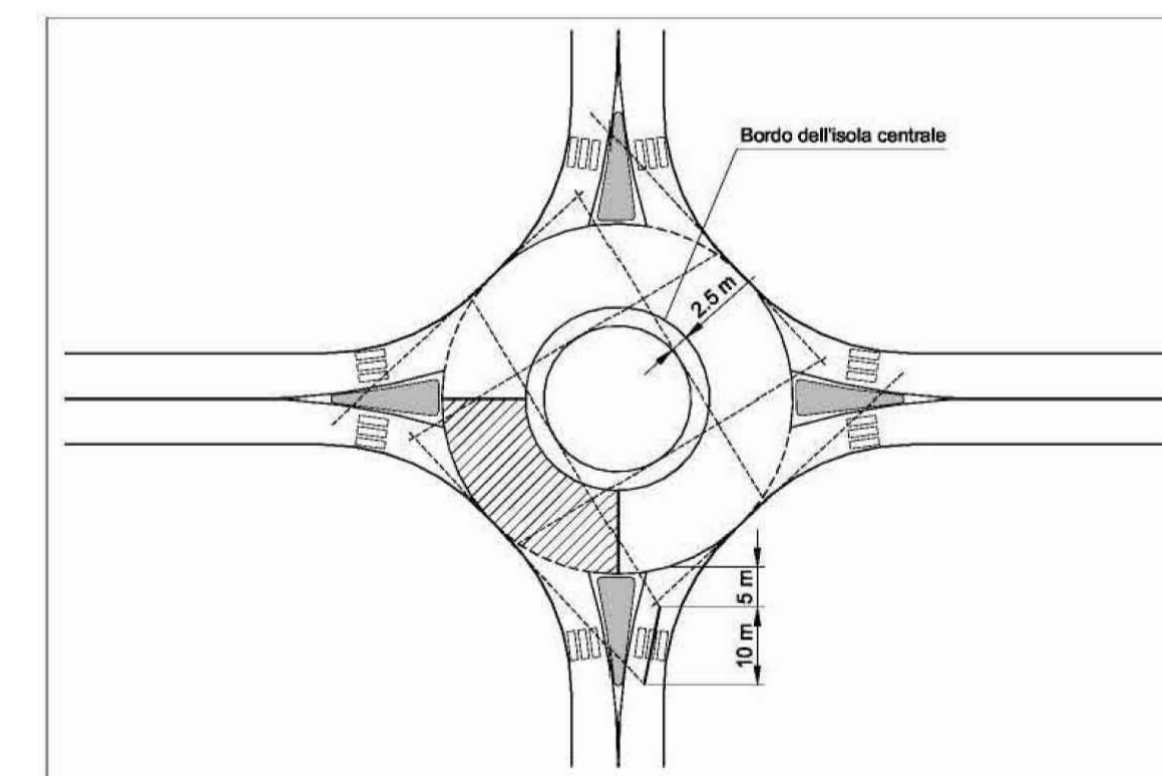

LEGENDA

	Punto di vista dell'anello centrale (sulla sinistra di chi si immette)
	Posizione dell'osservatore posta a 15 m dalla linea di dare precedenza