



Provincia di CASERTA



Comune di CERVINO



Comune di MADDALONI


Lavori di realizzazione di una rotonda sull'intersezione tra le vie Sant'Antonio, Via Pontegrotta e via Principe Umberto, confluenti tra il Comune di Maddaloni e il Comune di CERVINO



ELABORATO N.	TITOLO	SCALA
03	rilievo planoaltimetrico dello stato di fatto	1:500

IL R.U.P.	PROGETTISTI

Ctr Campania - rilievo planoaltimetrico della zona d'interesse - scala 1:500

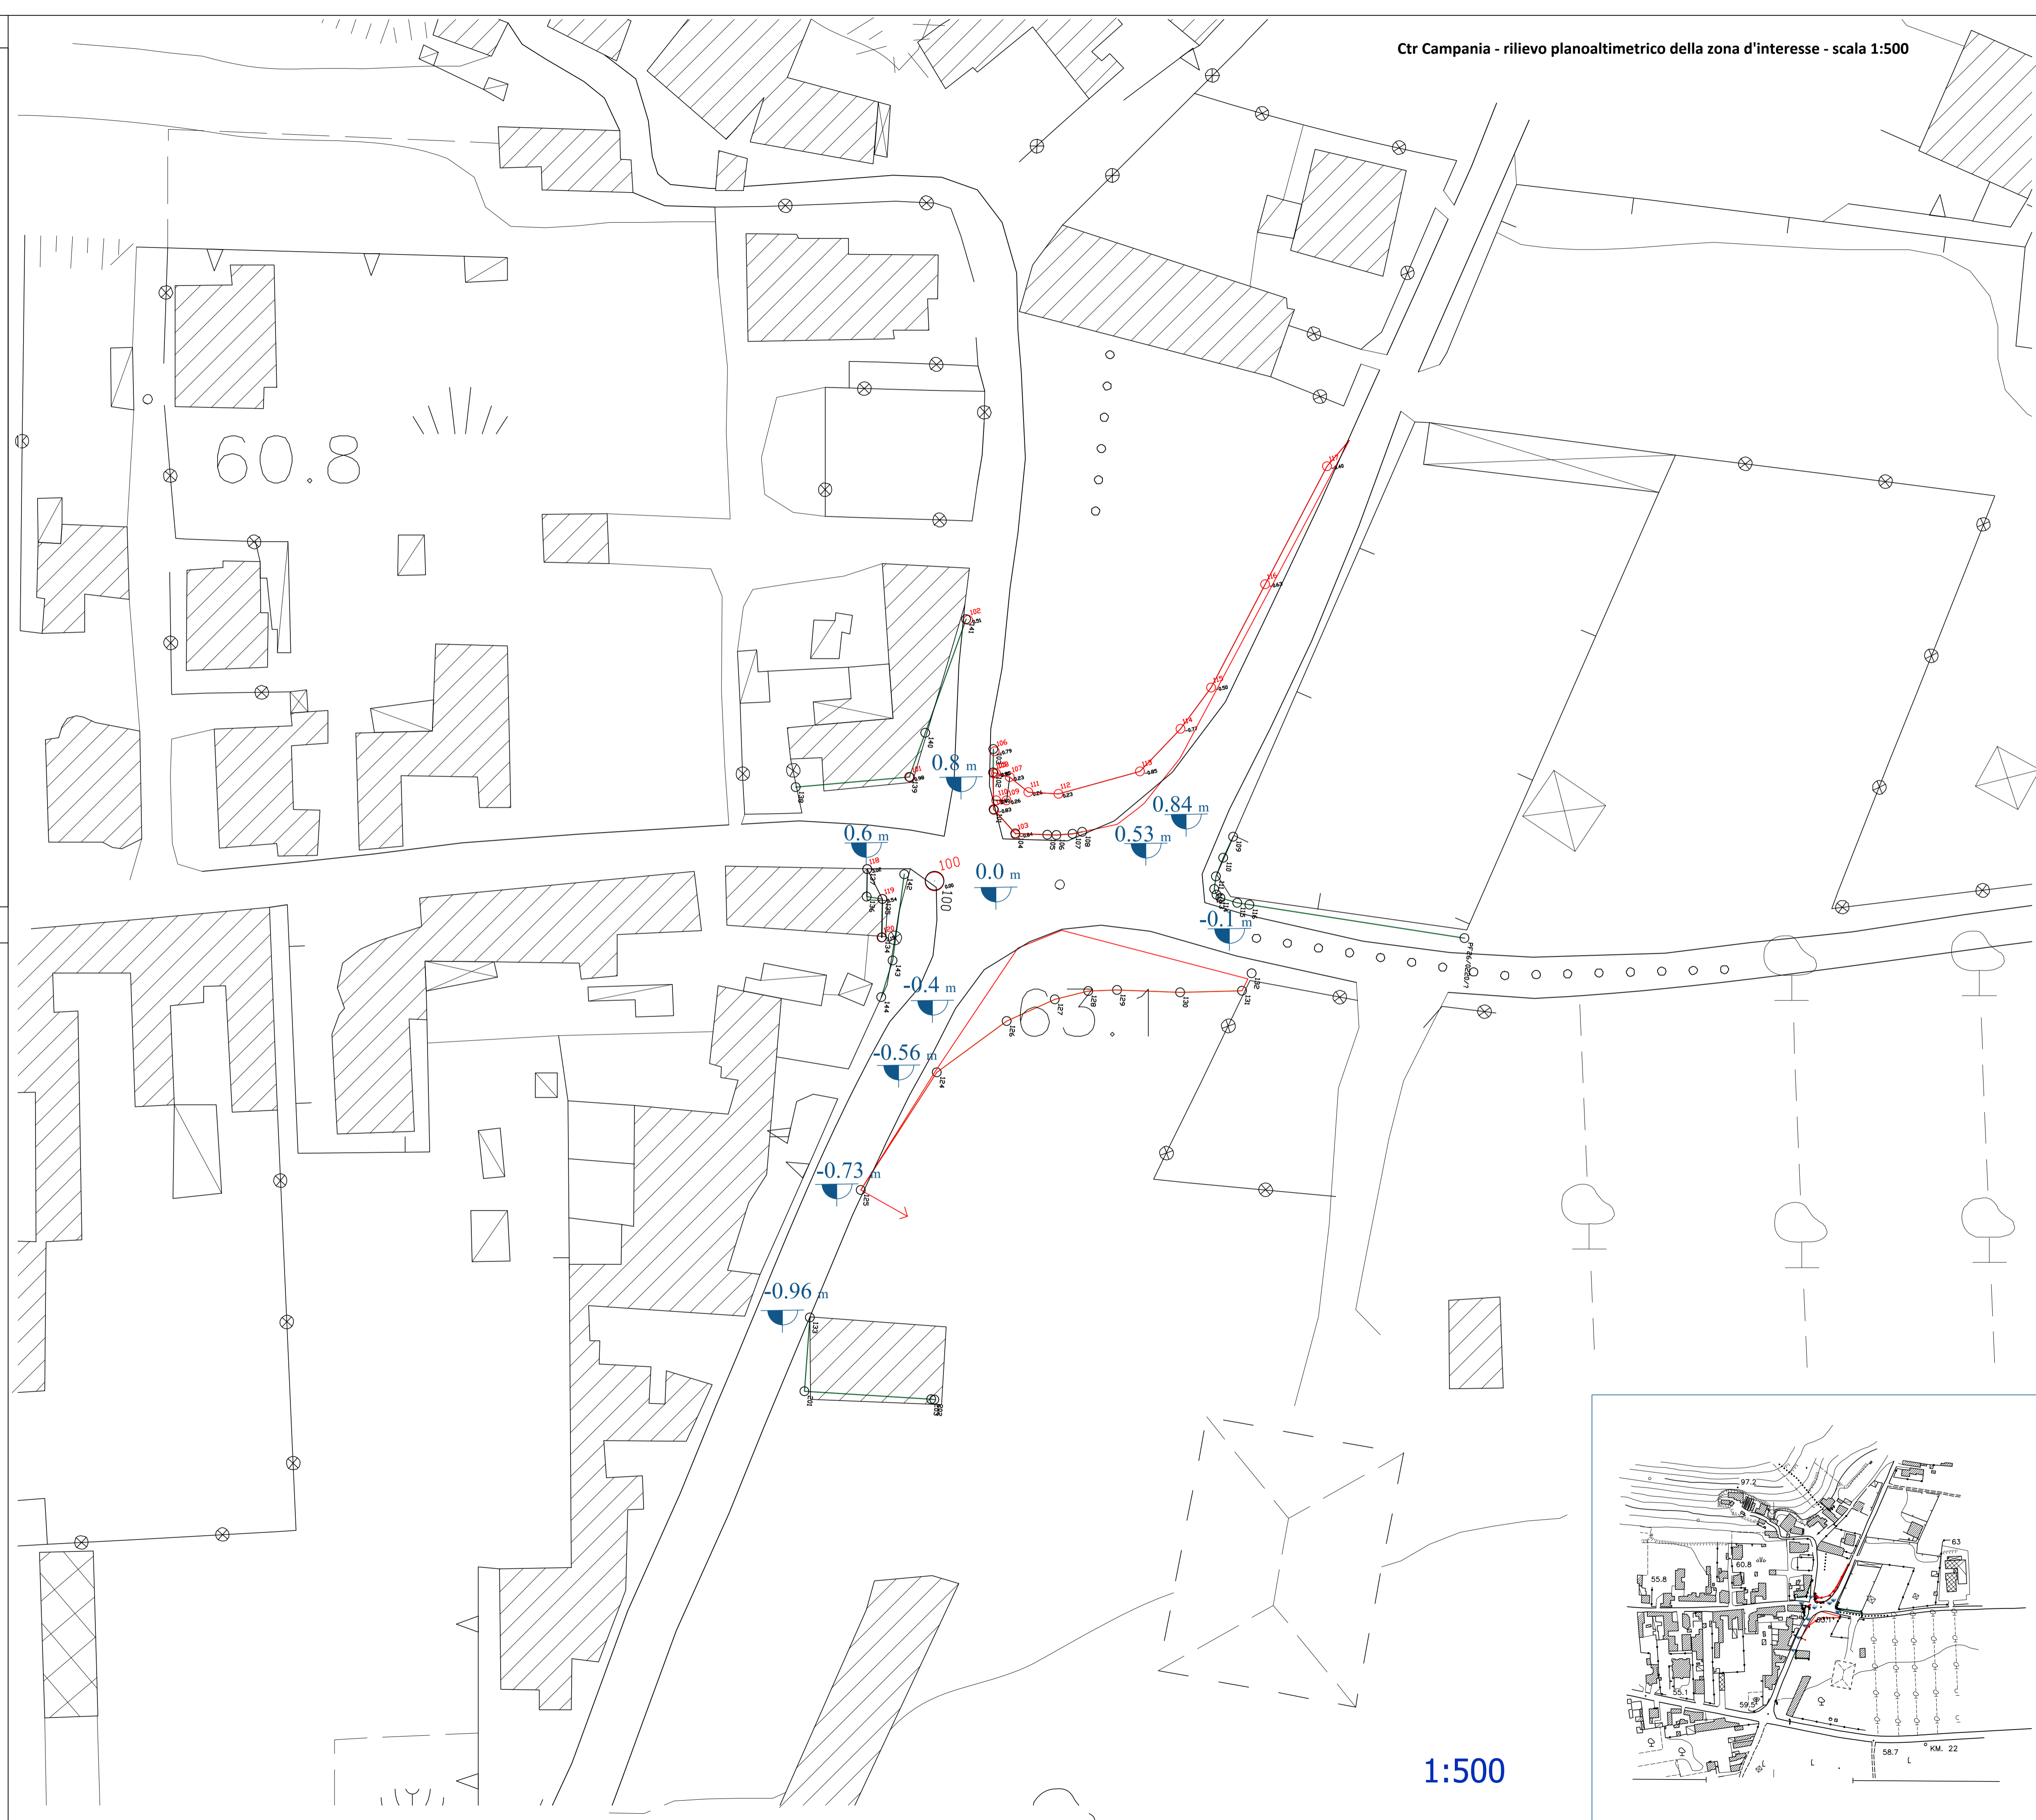

1:500

