



Provincia di CASERTA



Comune di MADDALONI




Comune di CERVINO

Lavori di realizzazione di una rotonda sull'intersezione tra le vie Sant'Antuono, Via Pontegrotta e via Principe Umberto, confluenti tra il Comune di Maddaloni e il Comune di CERVINO



ELABORATO N.	TITOLO	SCALA
06	Piano particellare esproprio	1:250

IL R.U.P.	PROGETTISTI

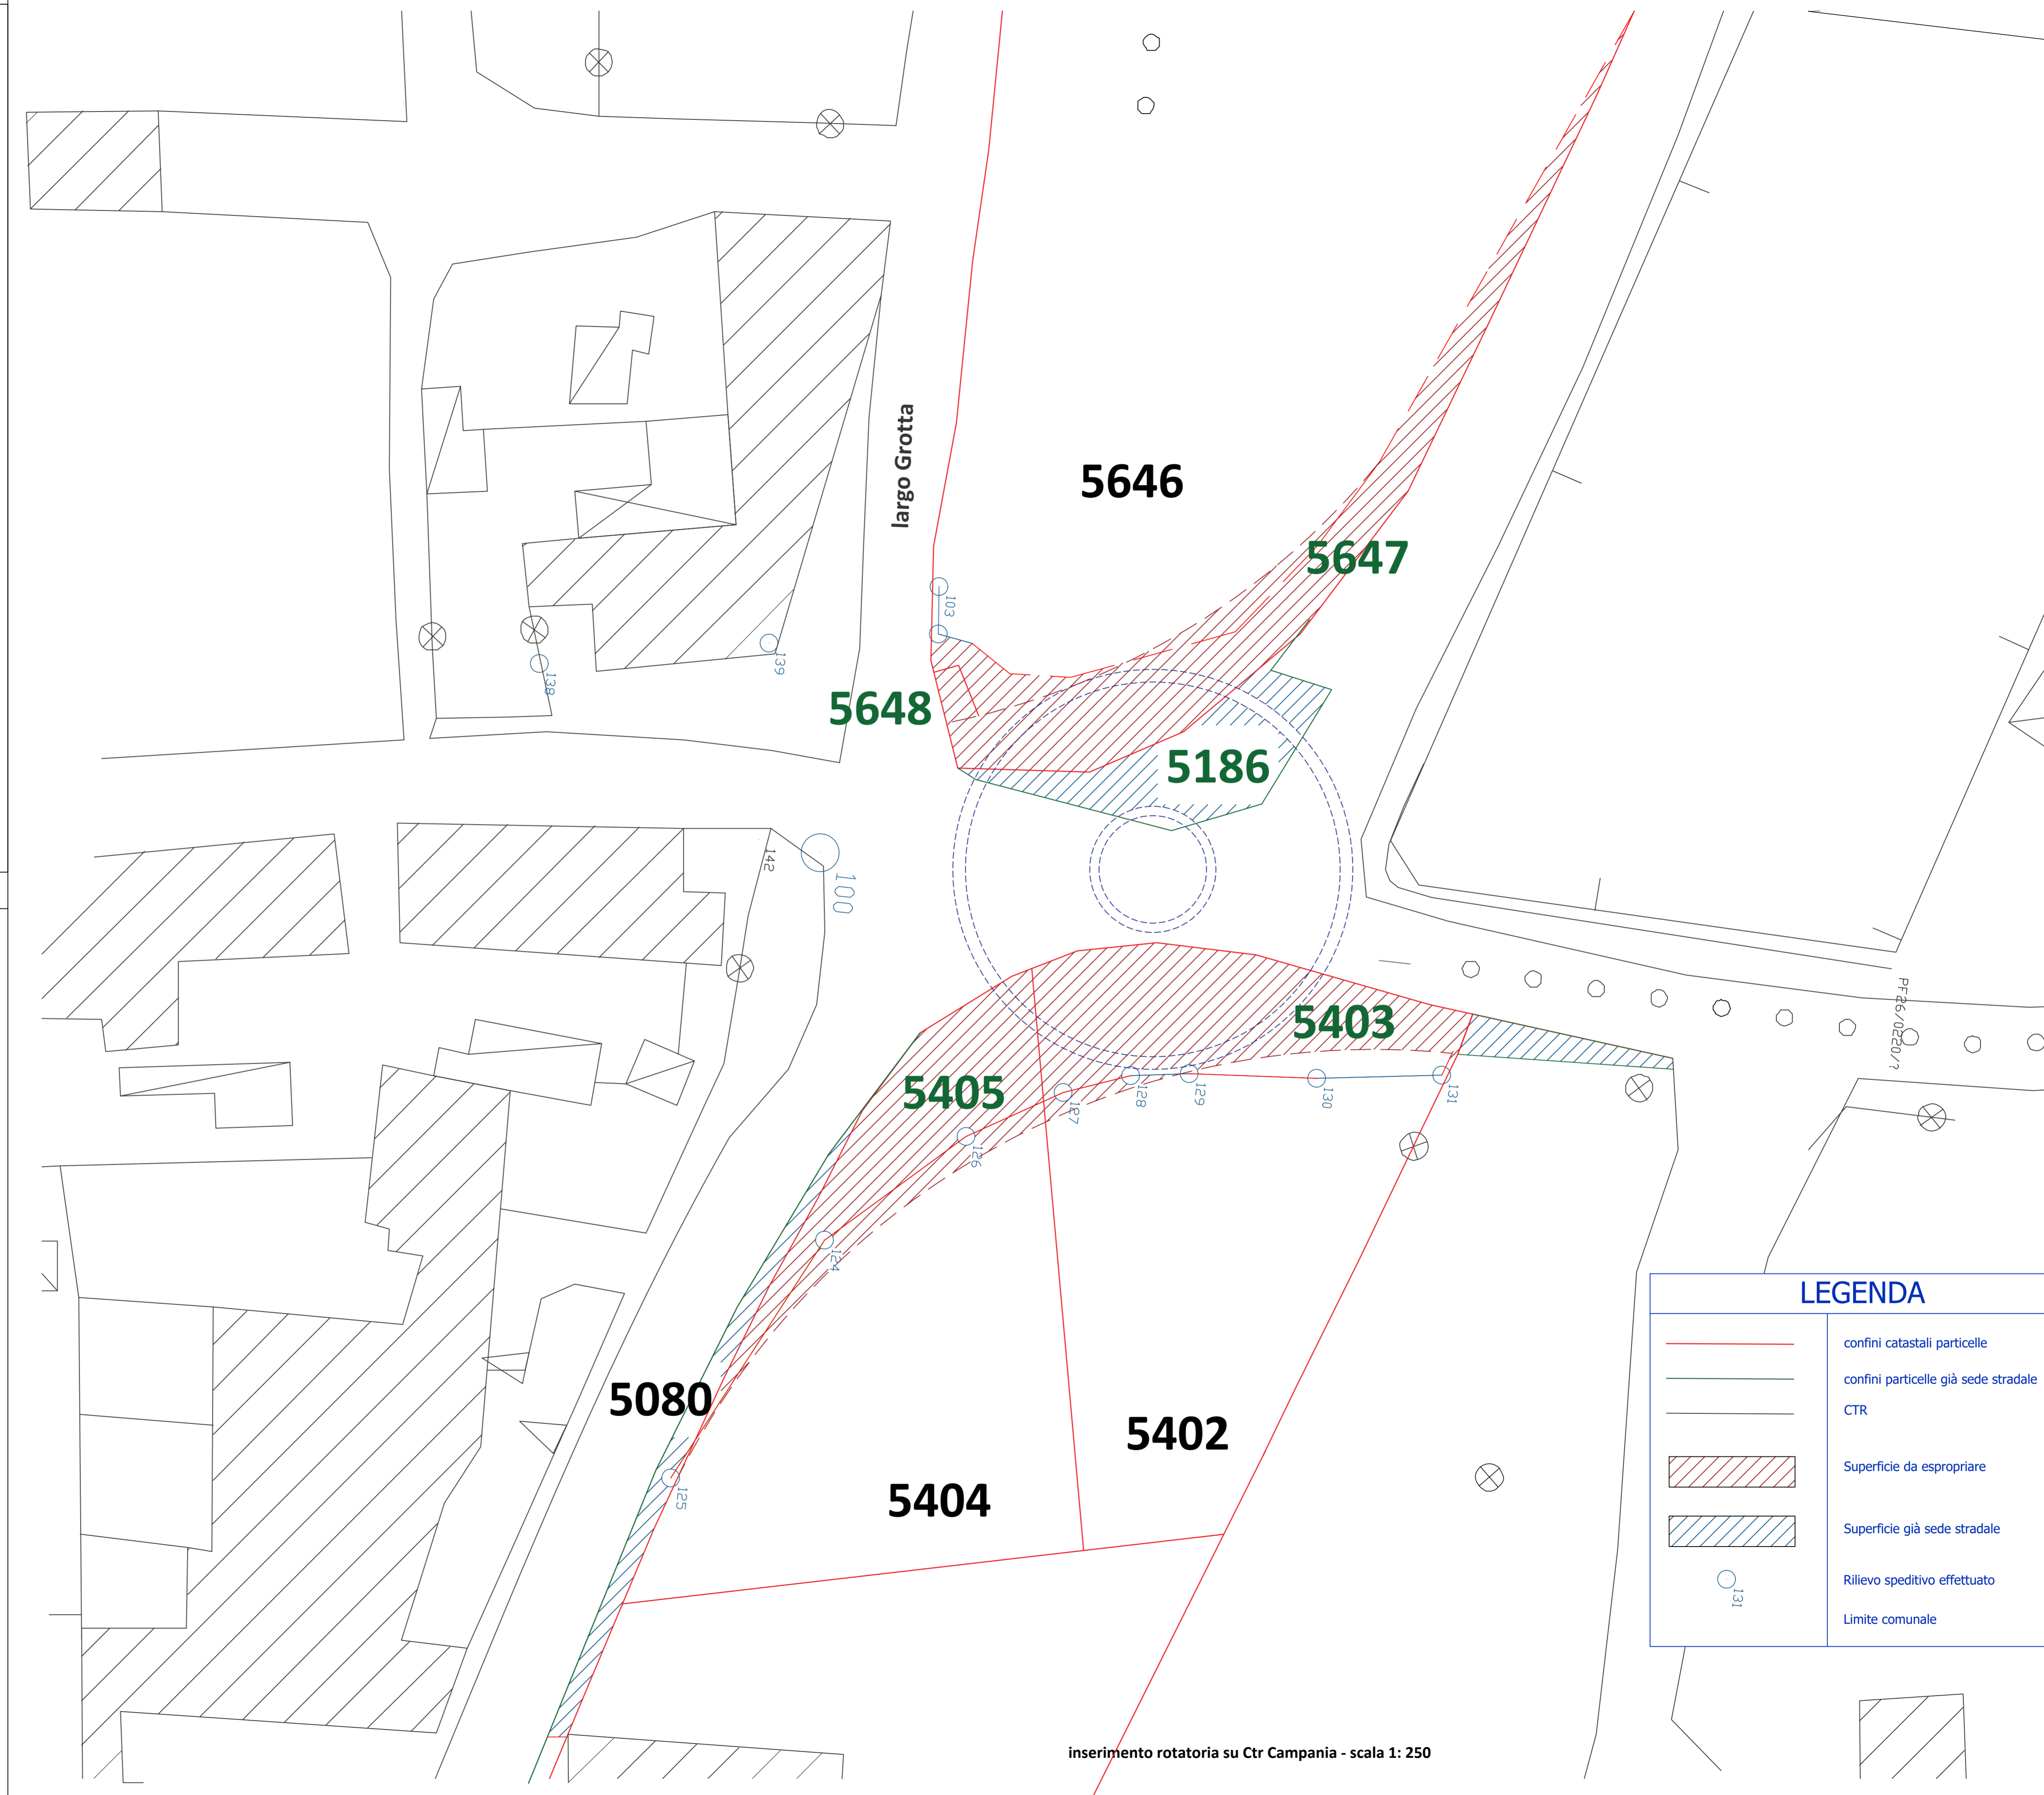

inserimento rotonda su Ctr Campania - scala 1: 250