



Provincia di CASERTA



Comune di CERVINO




Comune di MADDALONI

Lavori di realizzazione di una rotatoria sull'intersezione tra le vie Sant'Antuono, Via Pontegrotta e via Principe Umberto , confluenti tra il Comune di Maddaloni e Il Comune di CERVINO



ELABORATO N.	TITOLO	SCALA
05	planimetria di progetto	1:200

IL R.U.P.	PROGETTISTI

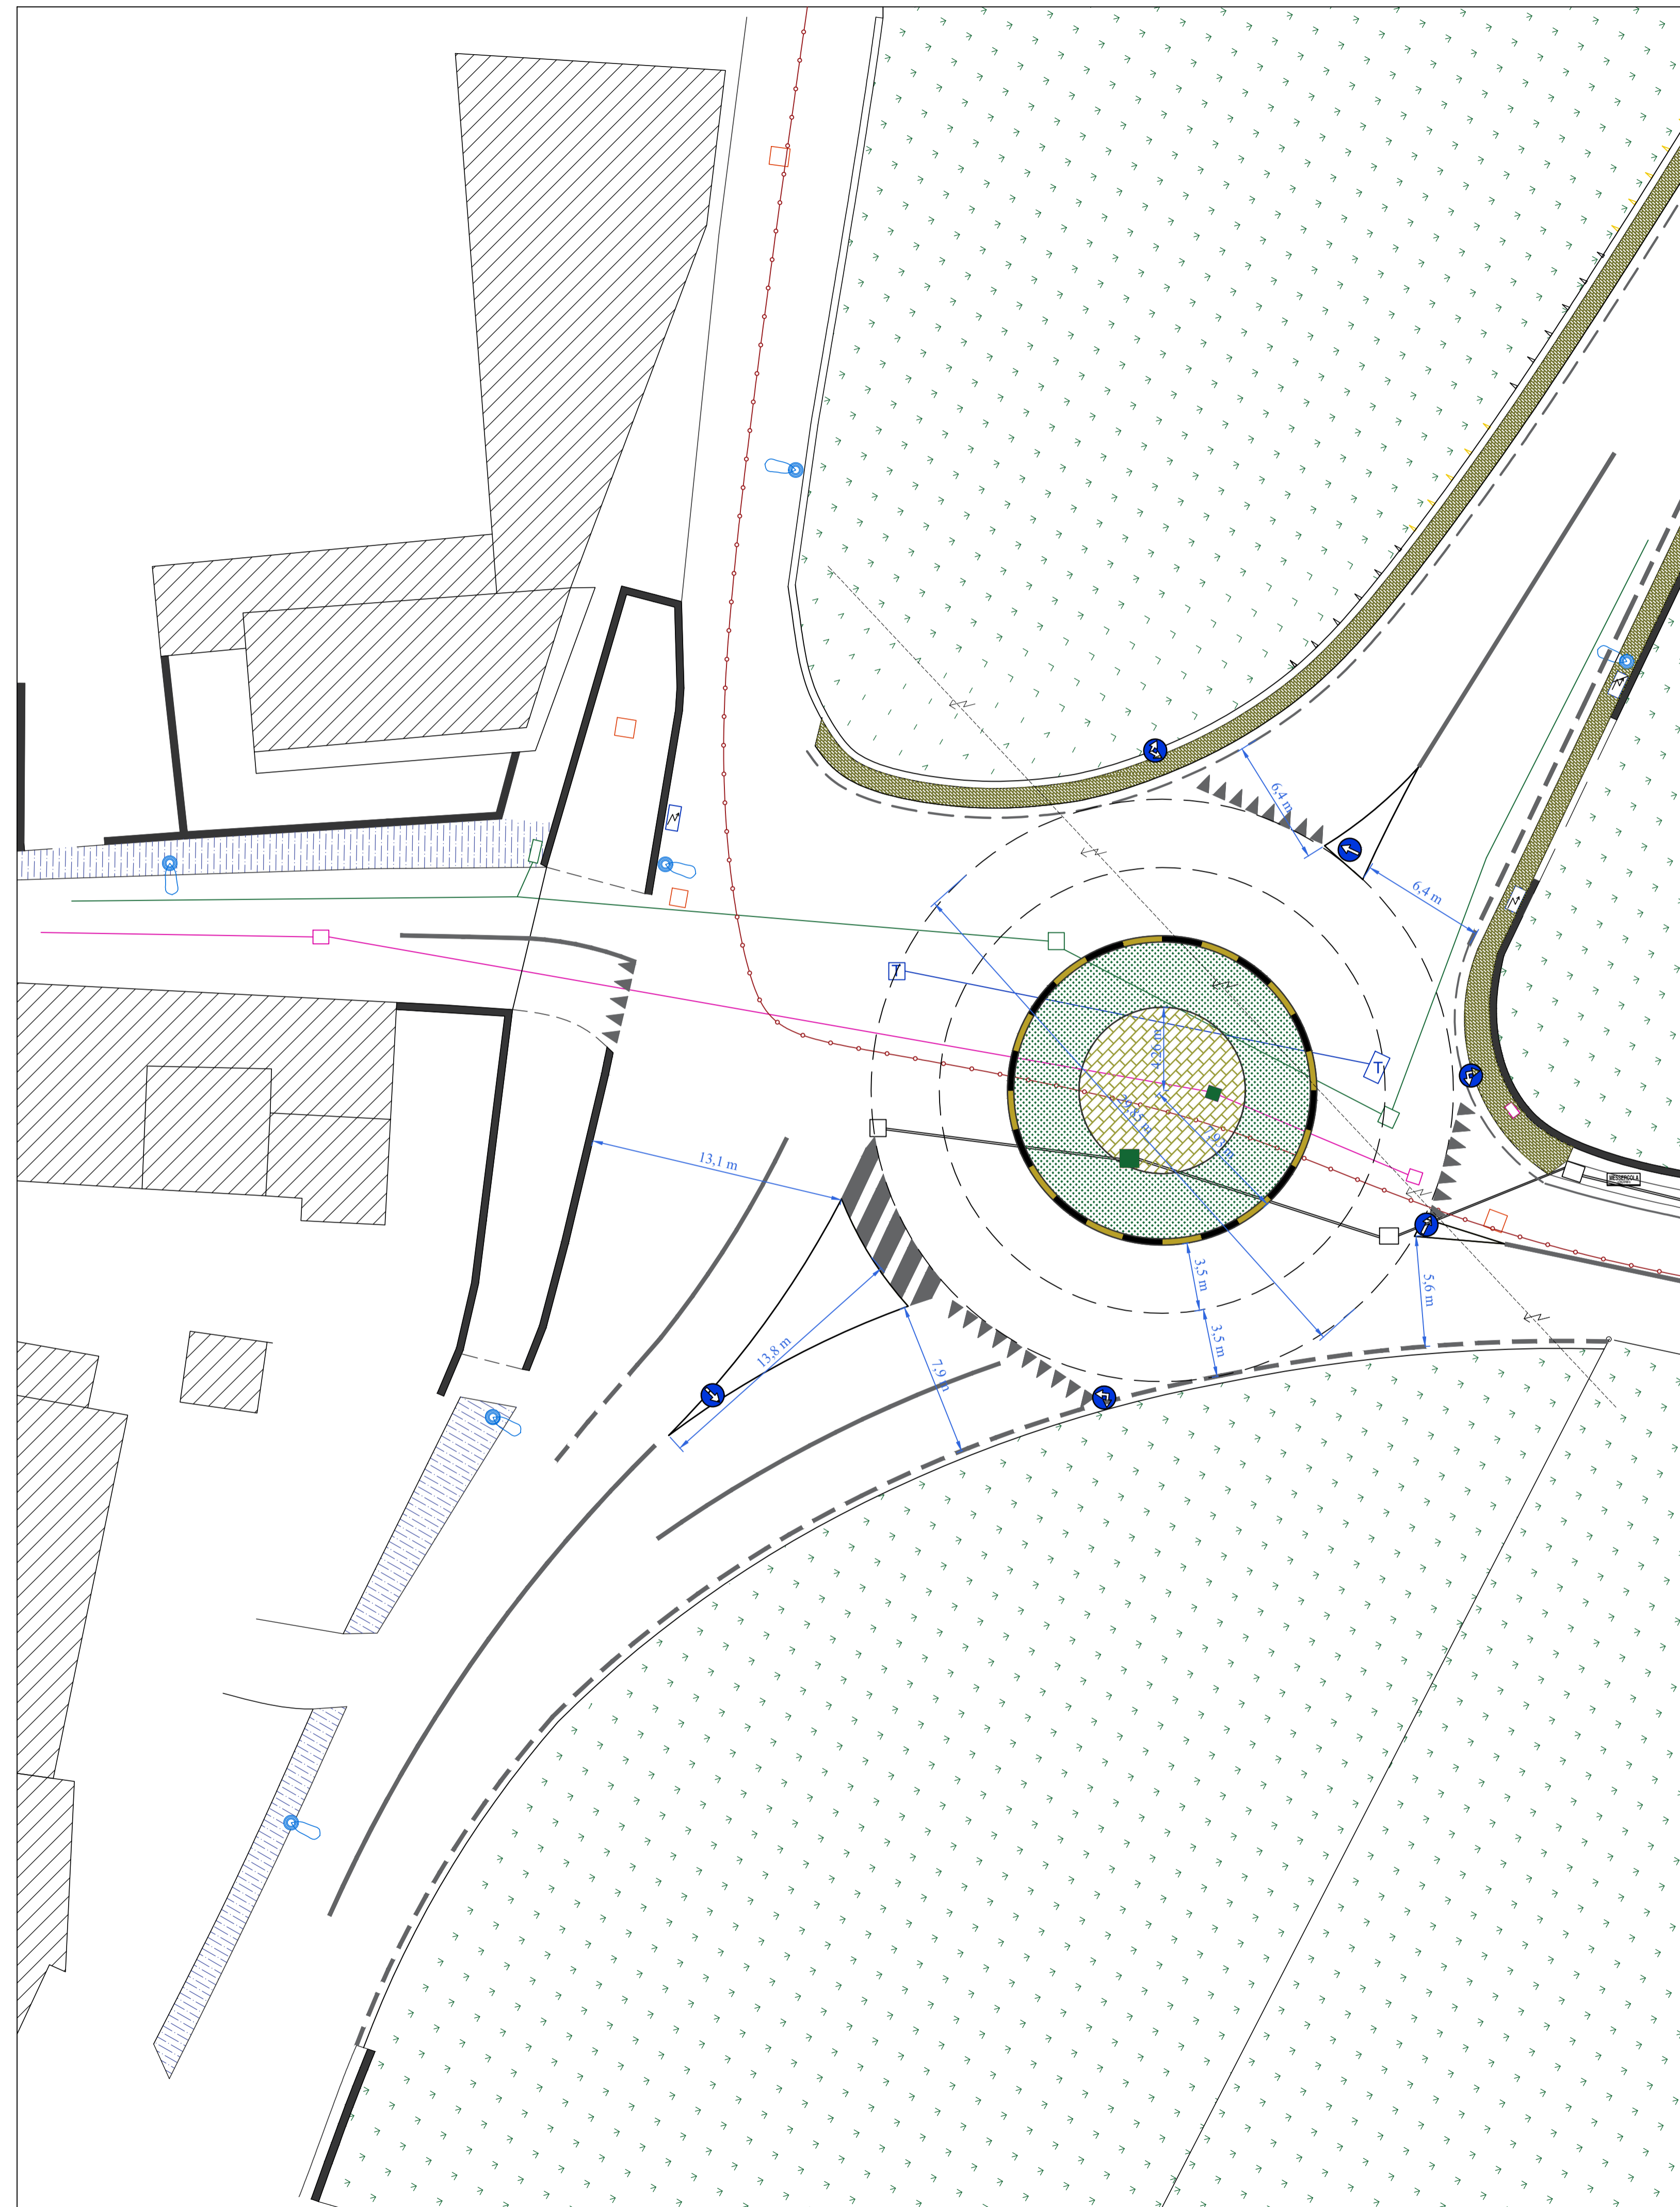

### LEGENDA

	Elettrodotto interrato
	Edificio
	Termine carreggiata
	Mezzeria stradale e linea spartitraffico
	Coltivazione
	Siepe, recinzione
	Limite comunale
	Acquedotto
	Cabina elettrica, cabina di trasformazione
	Muro di sostegno
	Palizzata, cancellata, rete
	Illuminazione pubblica
	Segnaletica stradale
	Pozzetti da prolungare
	Segnaletica orizzontale