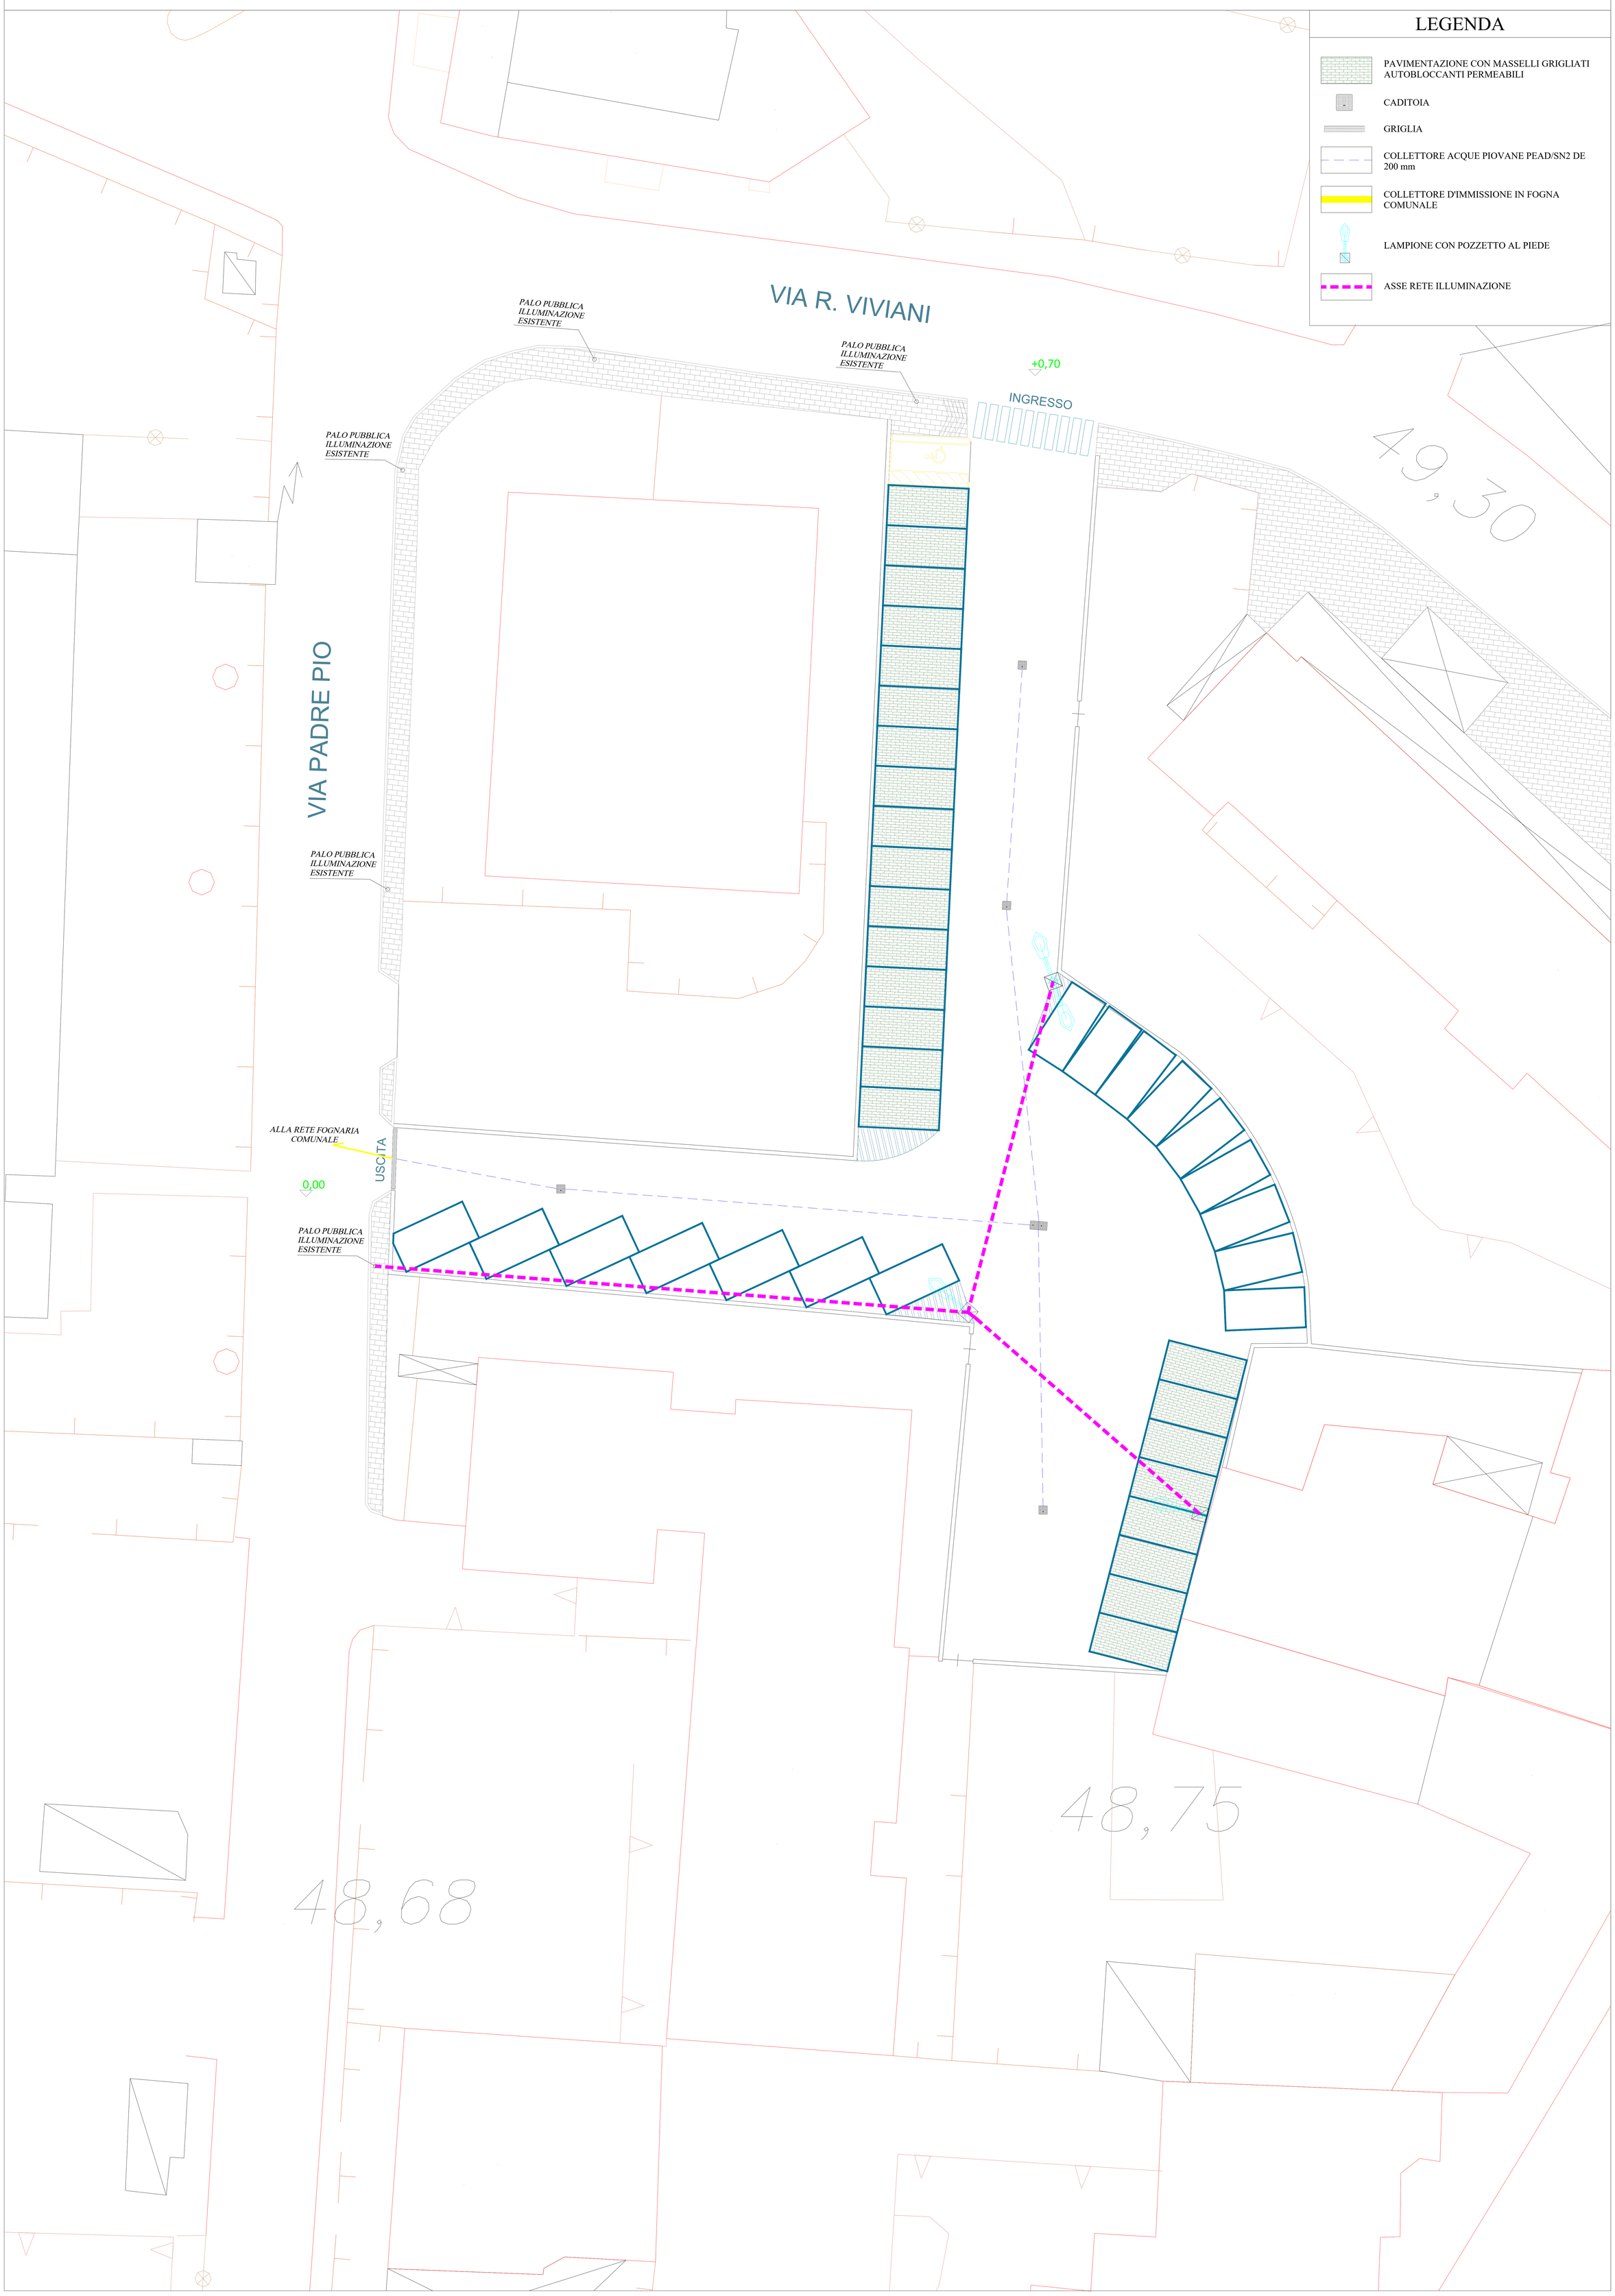SCHEMA FOGNARIO E DI ILLUMINAZIONE - SCALA 1:100