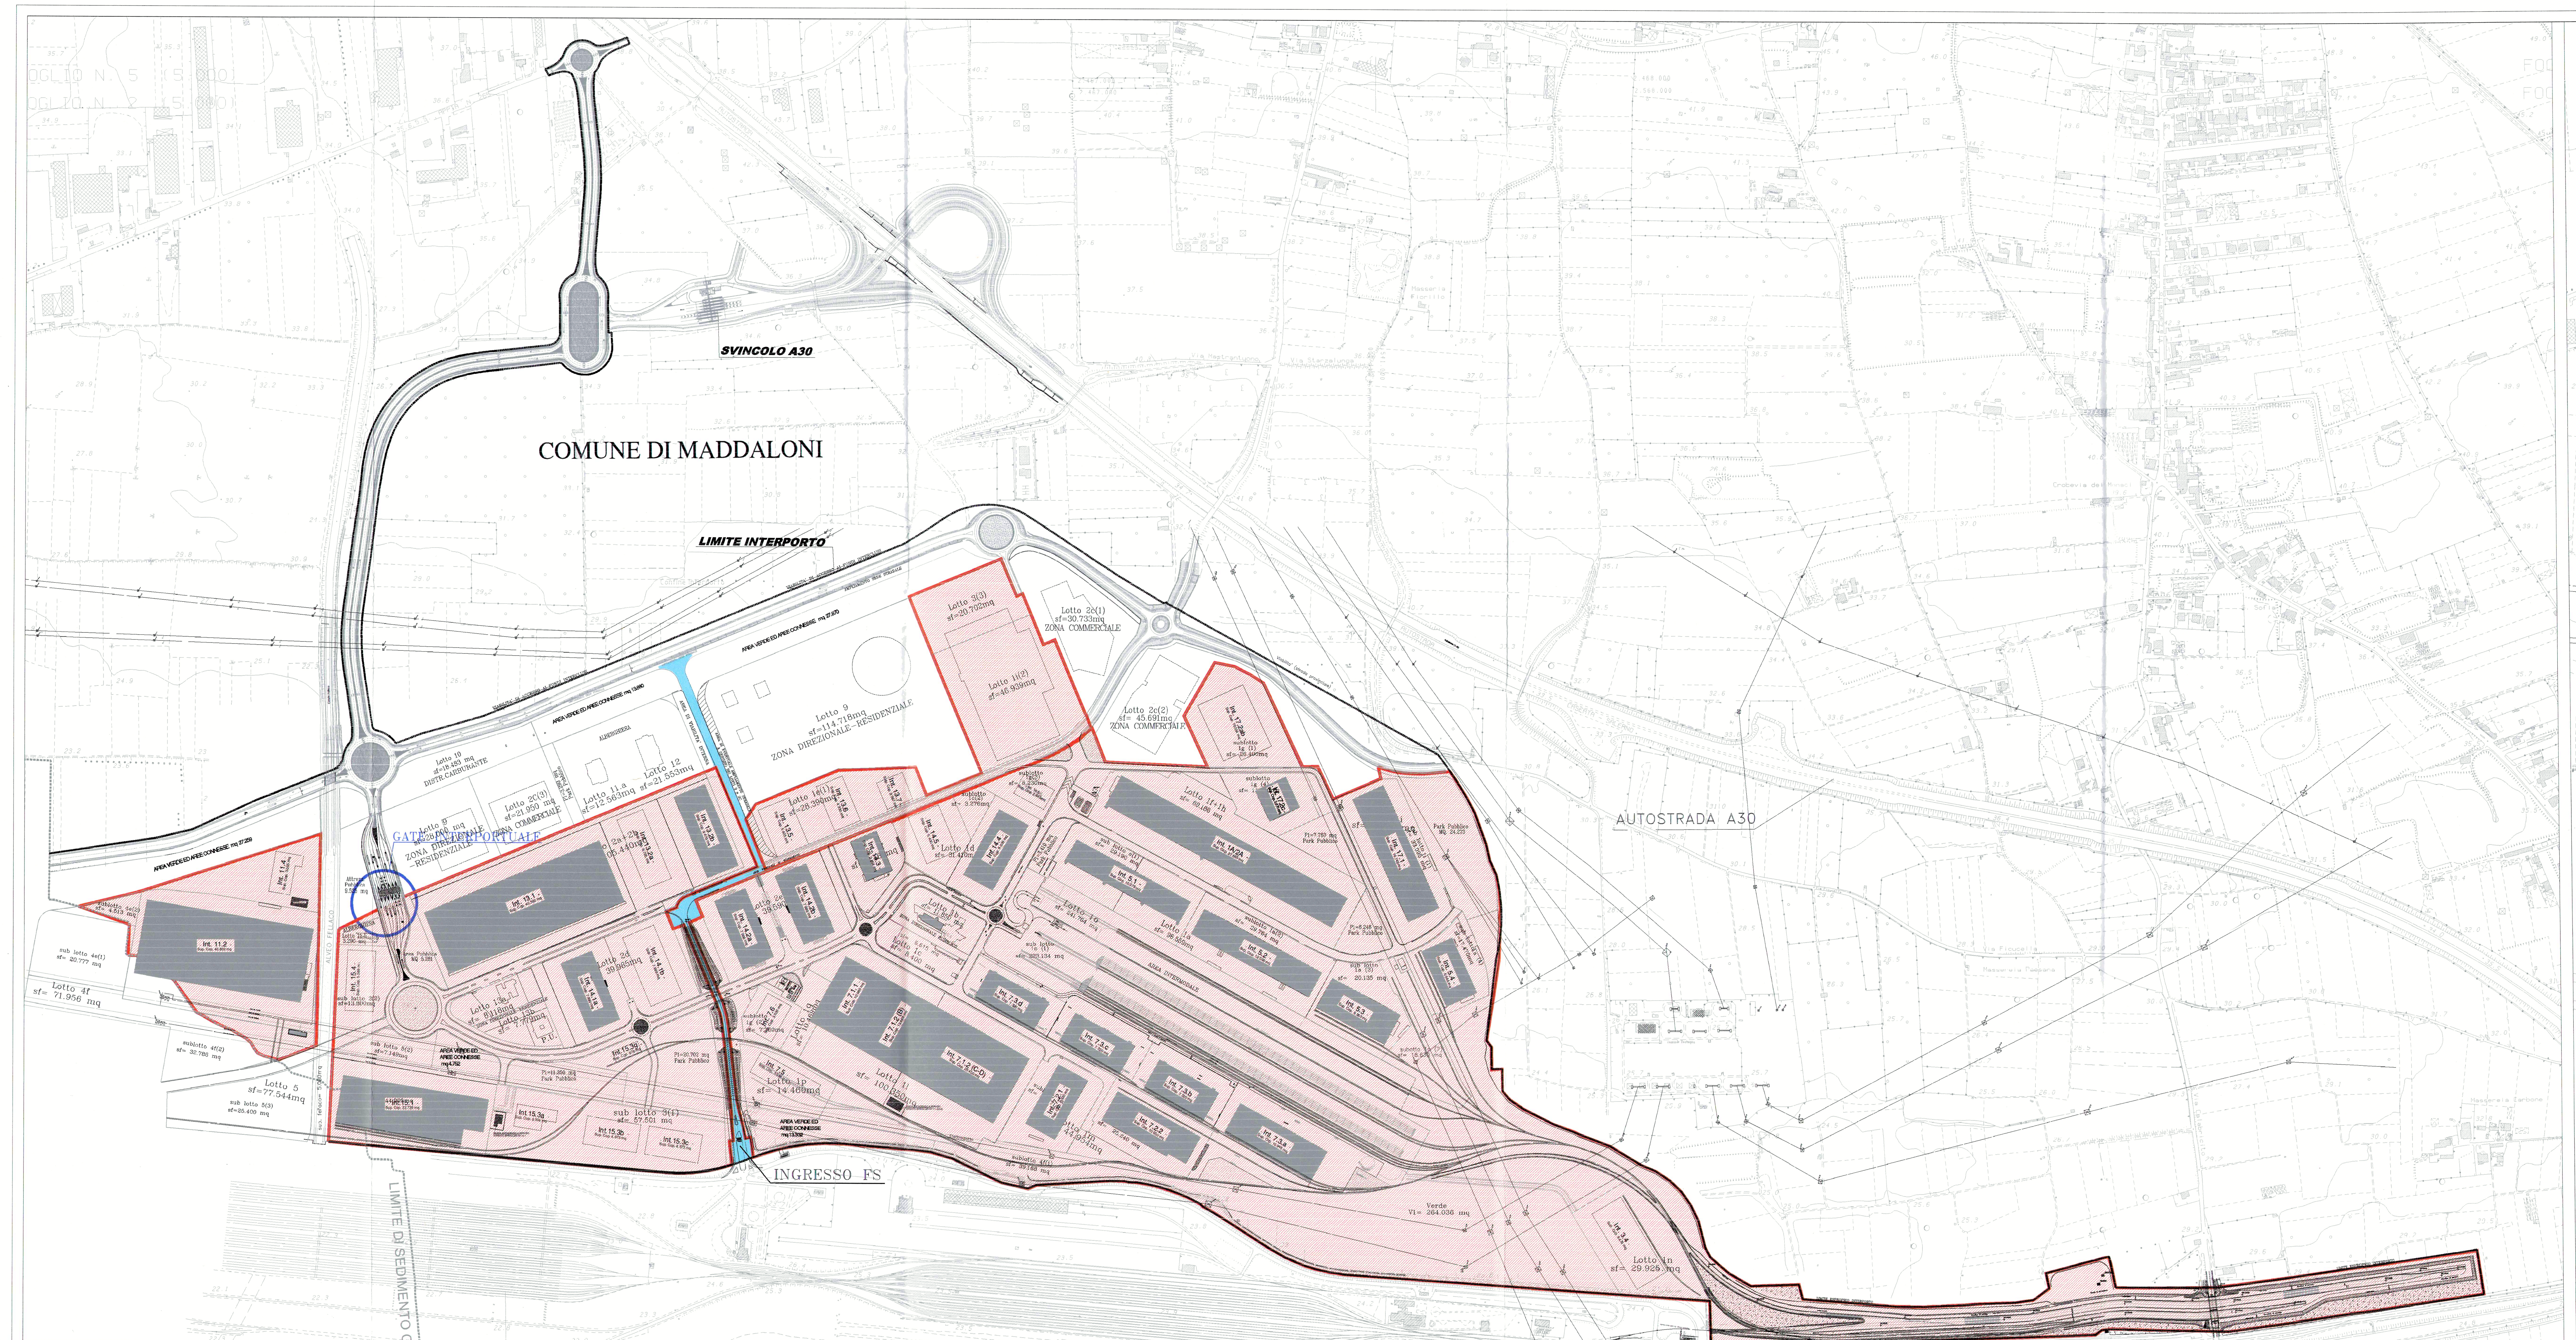

CONFIGURAZIONE COMUNICATA CON DETERMINA DIRIGENZIALE n 40 del 31.01.2018

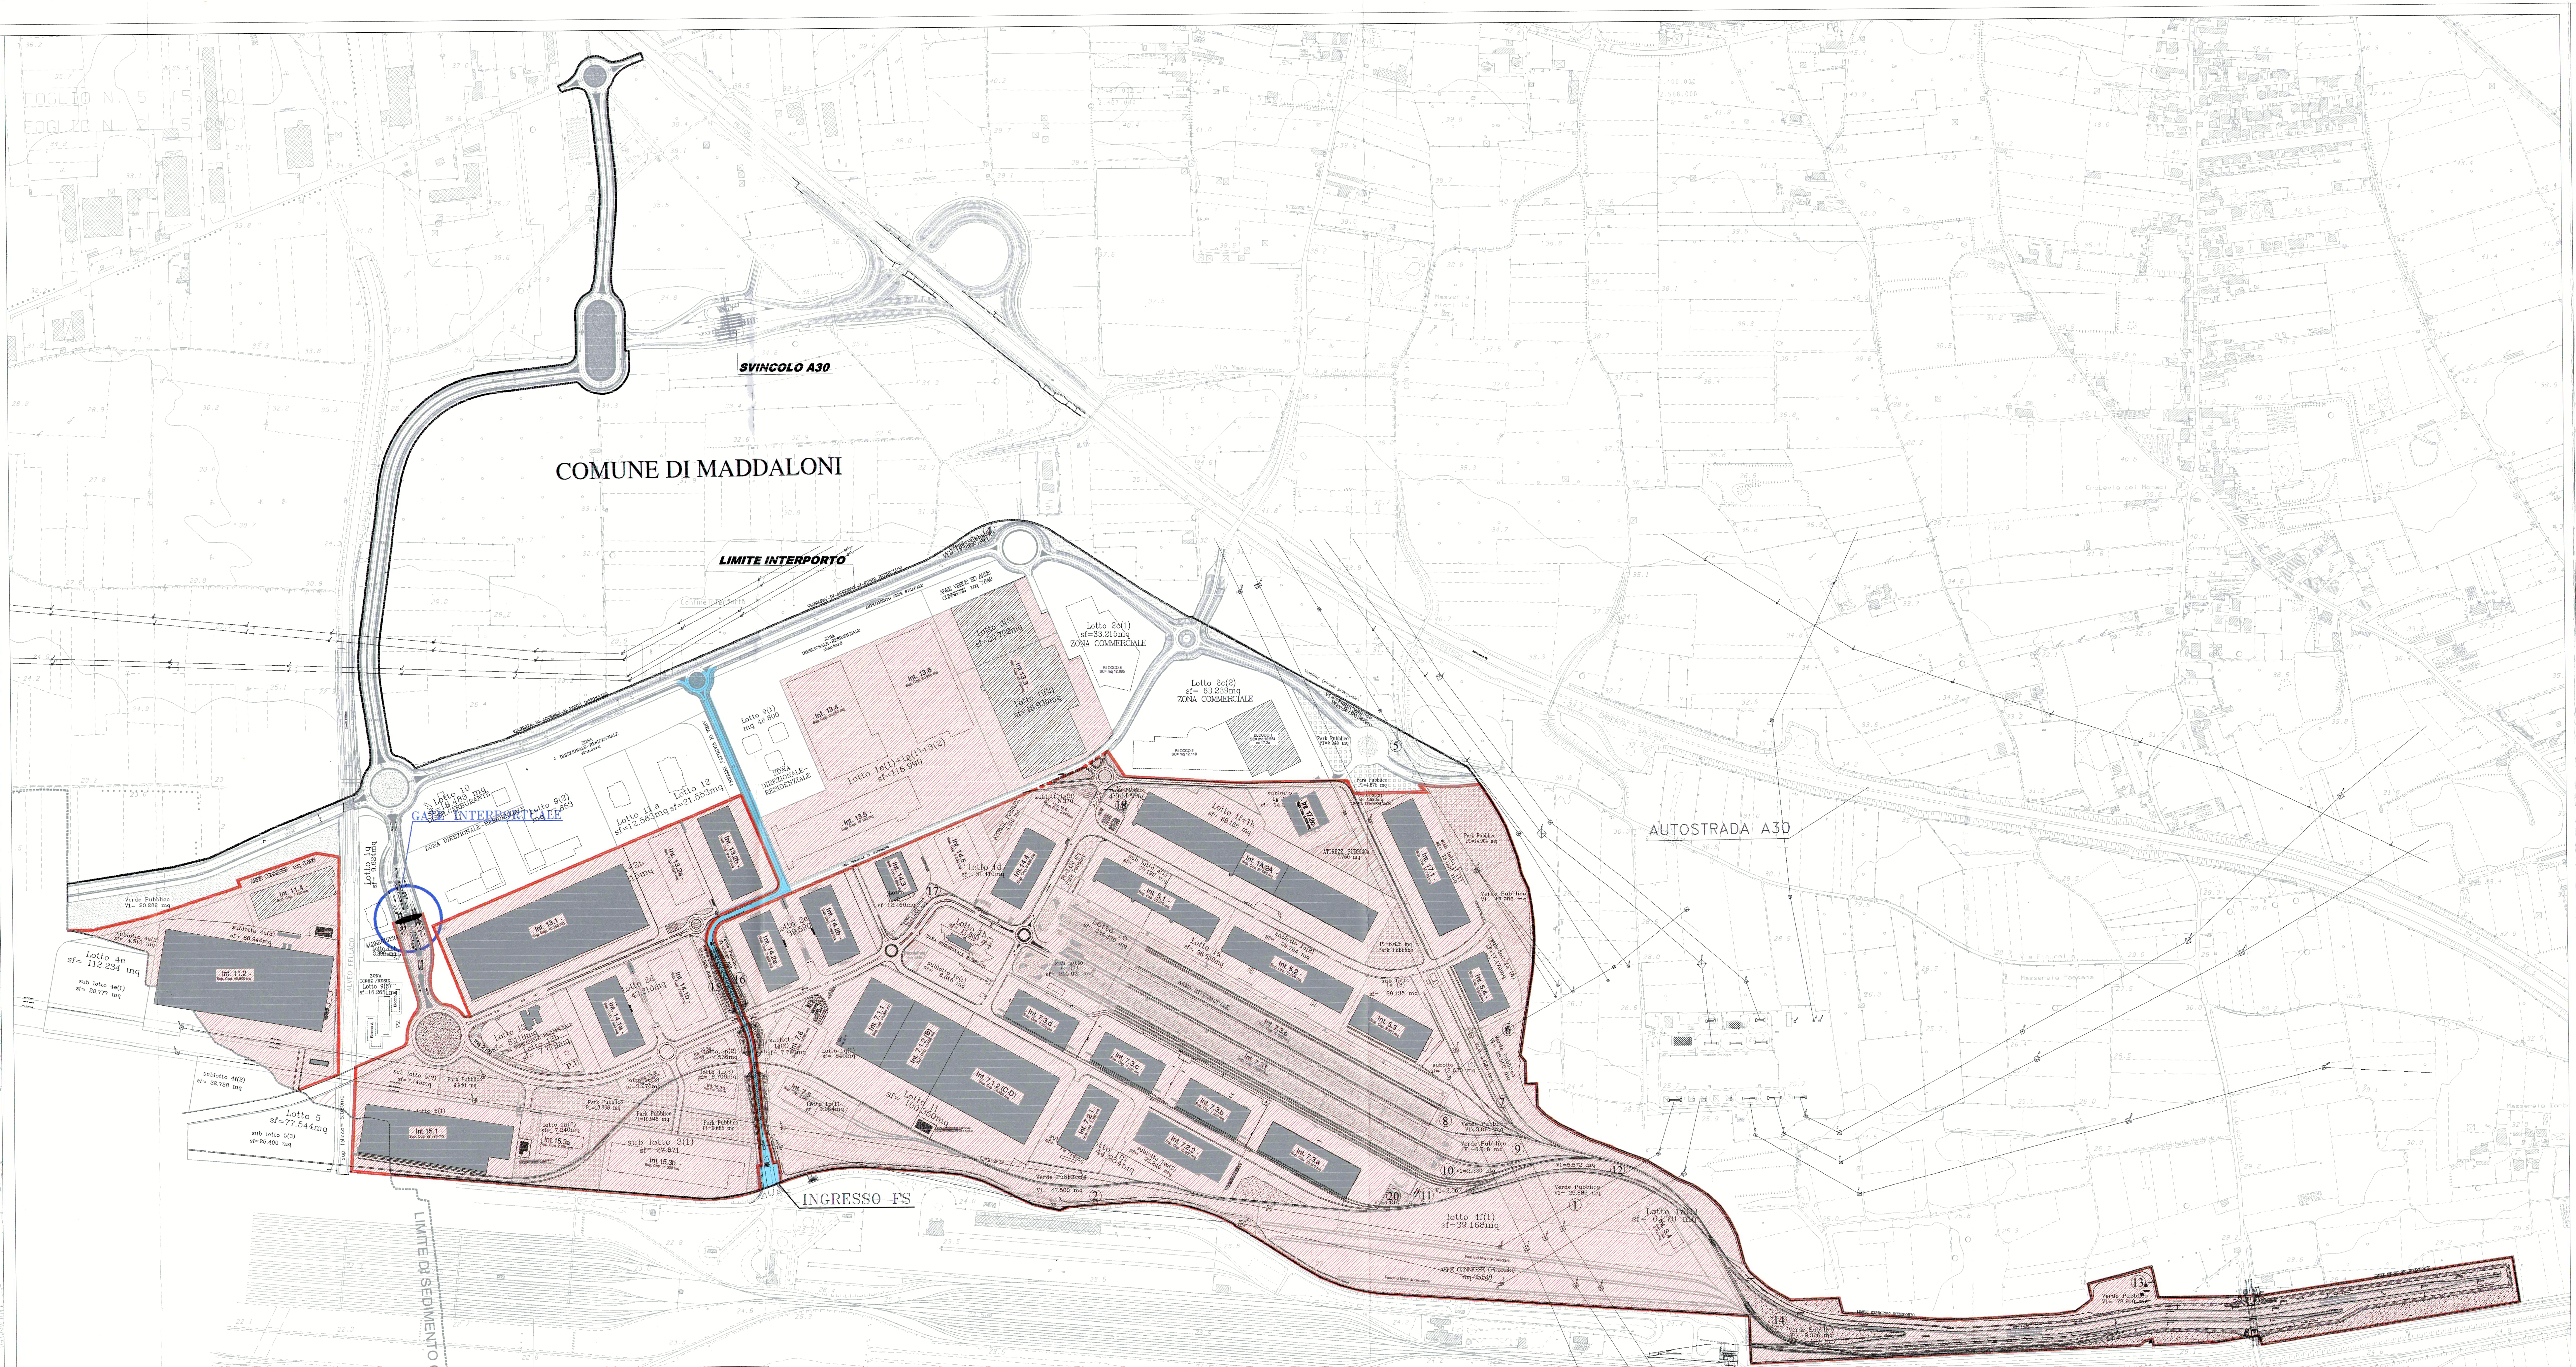

CONFIGURAZIONE CON AGGIORNAMENTO PLANIMETRIA DI P.U.A.

LEGENDA

- ■ OPERE AUTORIZZATE E REALIZZATE
- ▨ OPERE AUTORIZZATE E IN CORSO DI REALIZZAZIONE
- ☐ IPOTESI DI OPERE DA REALIZZARE

- 🟥 RECINZIONE
- ▨ INDIVIDUAZIONE DELL' AREA LOGISTICA INTERPORTUALE
- 🟦 VIABILITA' INGRESSO FS

COMUNE DI MADDALONI
PROVINCIA DI CASERTA

PIANO URBANISTICO ATTUATIVO
DELL' AREA INTERPORTUALE RICADENTE NEL SEDIMENTO DEL COMUNE DI MADDALONI

IL COMMITTENTE:
INTERPORTO SUD EUROPA SPA

COMUNE DI MADDALONI
PROT. GEN. N. 14335
17 MAR 2023
ALL. ____
Cat. — Cl. ____ Fasc. ____

PROGETTO DEFINITIVO

Titolo Tavola: RECINZIONE AREA PRODUTTIVA AMBITO MADDALONESE

N. Rev.	Data	Causale della Revisione	Revisioni elaborato N. Rev.	Revisioni elaborato Data
01	Marzo 2010	Modifiche della localizzazione planimetrica delle superfici – art.20		
02	Novembre 2010	Aggiornamento recinzione intermodale		
03	Marzo 2011	Modifica planimetria ingresso area intermodale		
04	Gennaio 2012	Modifiche della localizzazione planimetrica delle superfici – art.20		
05	Settembre 2013	Modifiche della localizzazione planimetrica delle superfici – art.20		
06	Settembre 2016	Modifiche della localizzazione planimetrica delle superfici – art.20		
07	Ottobre 2016	Modifiche in recepimento della nota del 17.10.2016 Comune di Maddaloni sulla rev.06		
08	Gennaio 2017	Modifiche della localizzazione planimetrica delle superfici – art.20		
09	Settembre 2022	Modifiche della localizzazione planimetrica delle superfici – art.20		
09bis	Novembre 2022	Integrazione Elaborati rev.09		
09bis	Gennaio 2023	Integrazione Elaborati rev.09		
09bis	Febbraio 2023	Modifiche in recepimento della nota del 23.02.2023 Comune di Maddaloni sulla rev.09Bis	01	Marzo 2023

Il presente disegno è protetto nei termini previsti dalle leggi vigenti. E' illegale qualsiasi uso non espressamente autorizzato dalla committente proprietaria.

UFFICIO TECNICO

Progettista: Arch. Antonio Russo

Collaboratore alla progettazione: Geom. Antonio Andreozzi

Direttore dei lavori

Codice commessa: 140.MAD

Copyright: I.S.E. S.p.A

Approvazione D.T.: Interporto Sud Europa S.p.a.

Data: Settembre 2016

Scala elaborato: 1/5.000

CODICE ELABORATO

Commessa				Fase	Numero Tavola				Rev.	
MD	–	–	–	D	GE	07	02	–	09	–