


COMUNE DI MADDALONI

LIMITE INTERPORTO

LIMITE DI SEDIMENTO

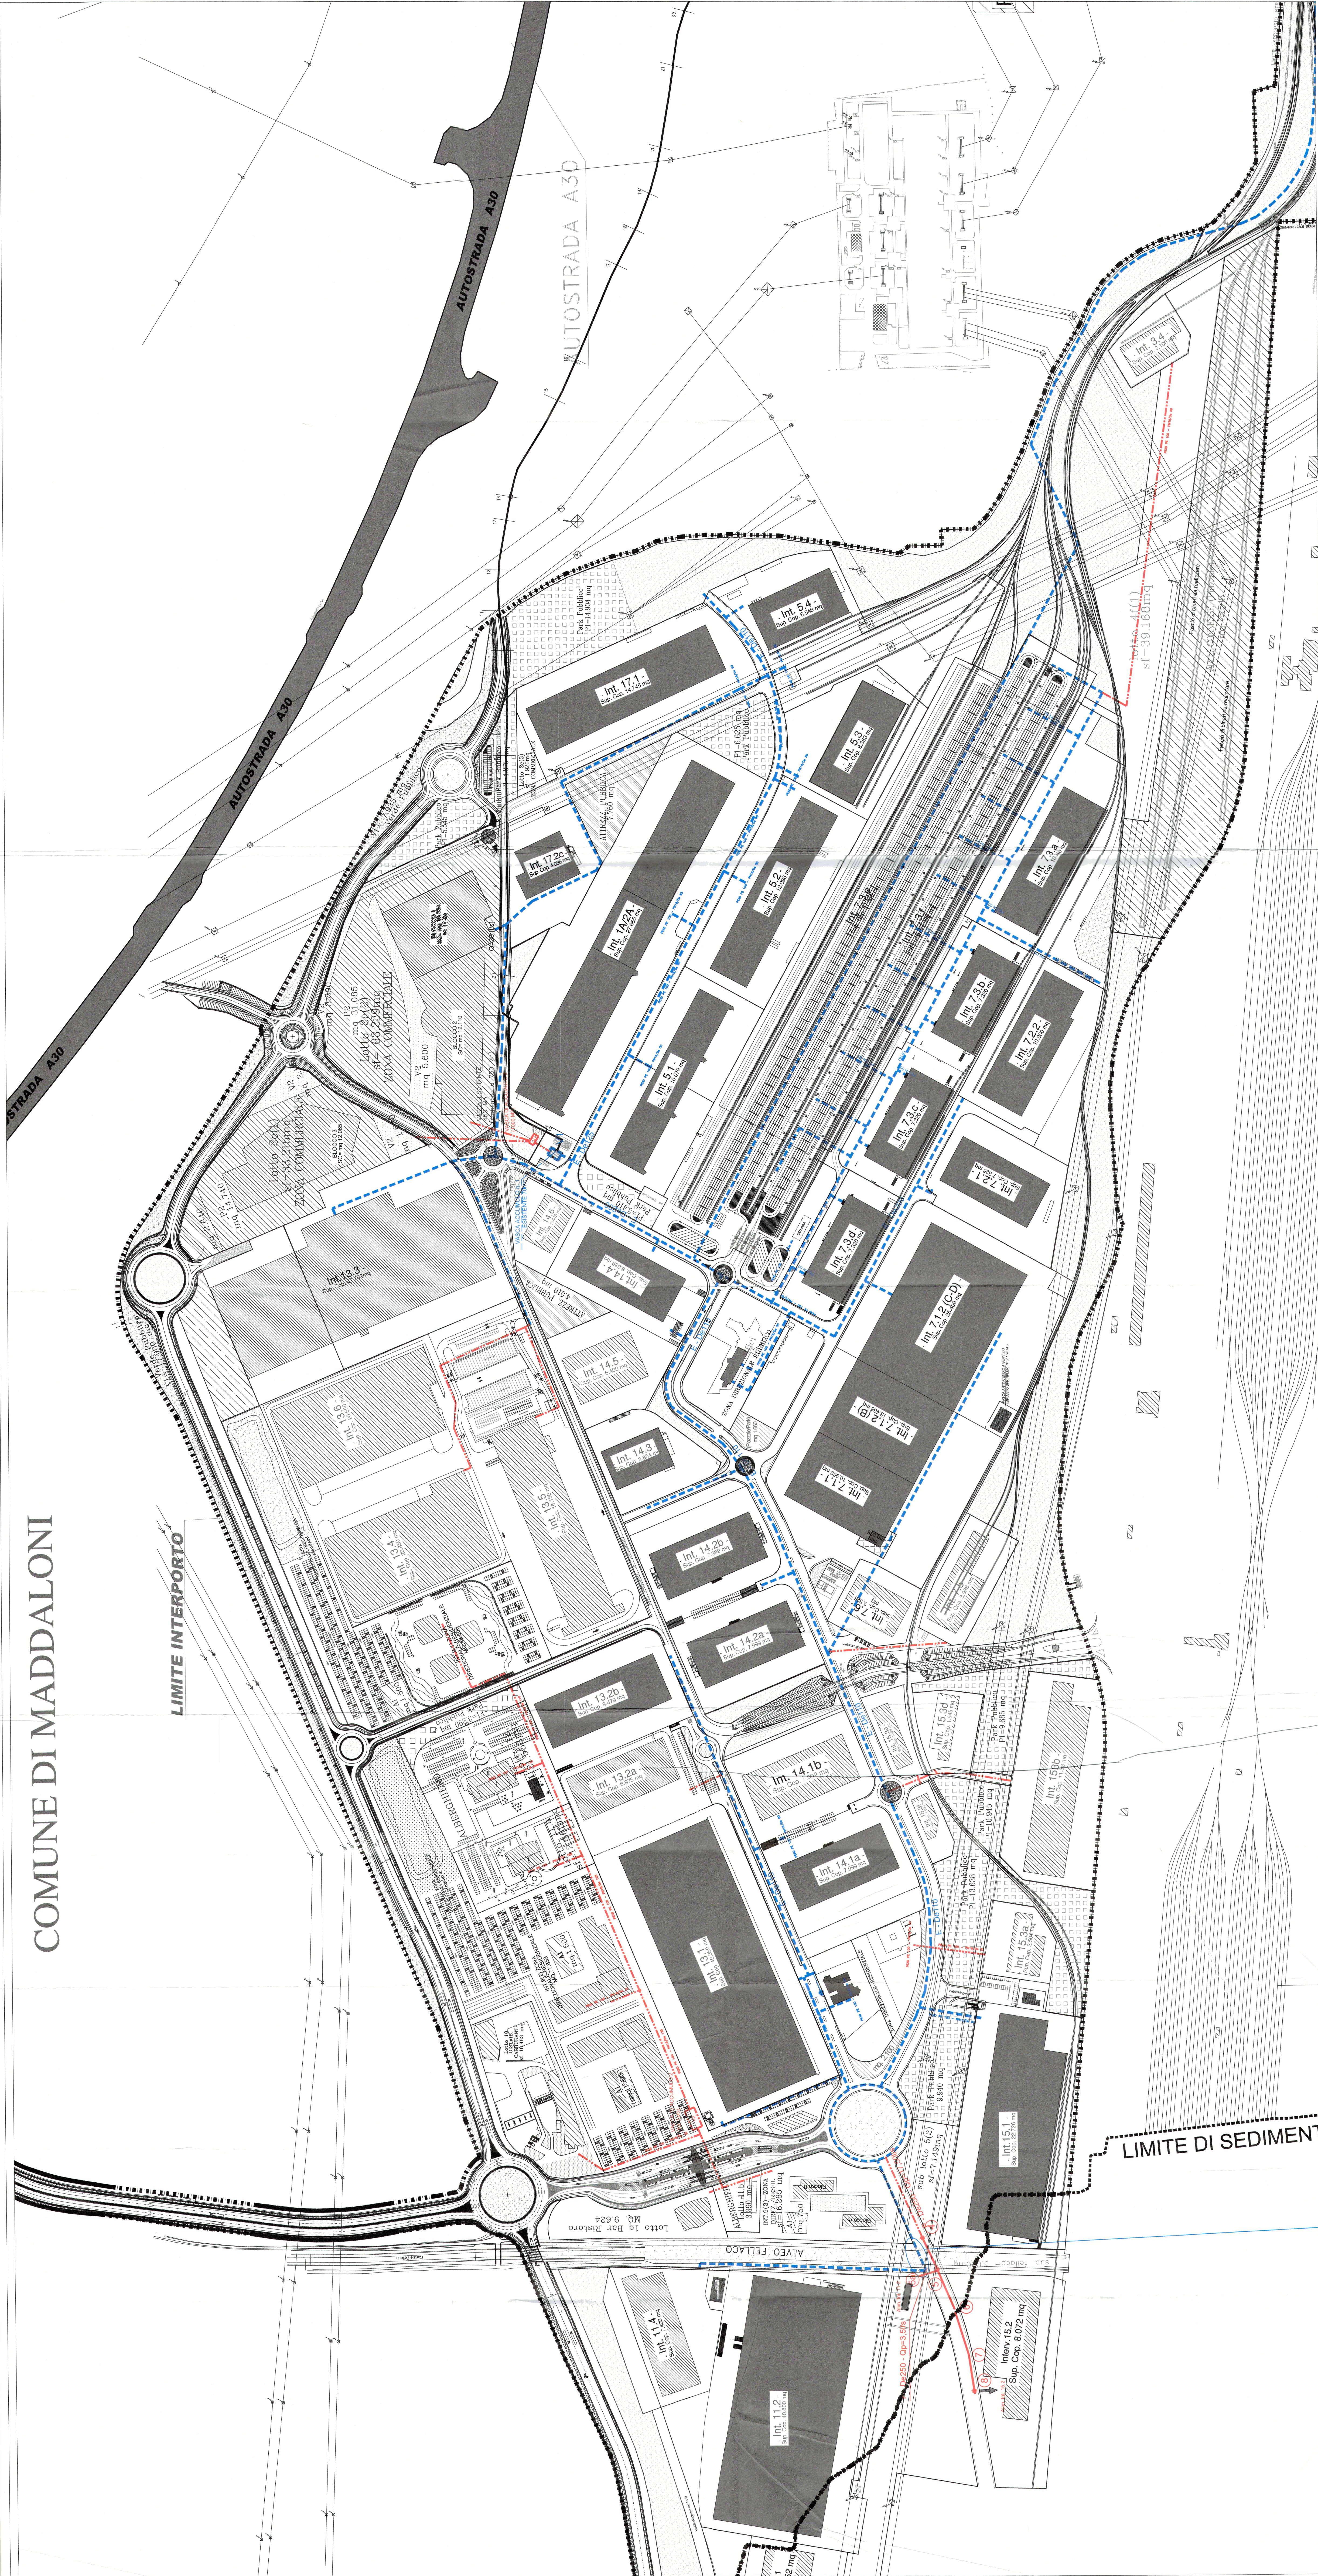


LEGENDA

- OPERE AUTORIZZATE E REALIZZATE
- OPERE AUTORIZZATE E IN CORSO DI REALIZZAZIONE
- IPOTESI DI OPERE DA REALIZZARE

LEGENDA SIMBOLI	
Simbolo	Descrizione
	RETE DI ADDUZIONE IDRICA - REALIZZATA
	RETE DI ADDUZIONE IDRICA - DI PROGETTO
	RETE FIDUCIARIA DI ADDUZIONE IDRICA ADESSA
	VASCA DI ACCUMULO E PRESERVAZIONE REALIZZATA - MADDALONI
	VASCA DI ACCUMULO E PRESERVAZIONE DA REALIZZARE - MADDALONI

..... LIMITE AREA P.U.A.

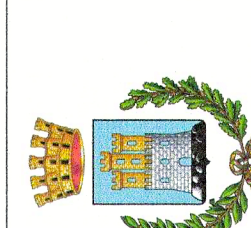

COMUNE DI MADDALONI
PROVINCIA DI CASERTA

PIANO URBANISTICO ATTUATIVO
DELL' AREA INTERPORTUALE RICADENTE NEL SEDIMENTO DEL
COMUNE DI MADDALONI




INTERPORTO SUD EUROPA S.p.A.

PROGETTO DEFINITIVO

Titolo Tavola: PLANIMETRIA DELL'IMPIANTO DI ADDUZIONE IDRICA	
N. Rev.	Data
01	Marzo 2010
02	Novembre 2010
03	Marzo 2011
04	Marzo 2011
05	Settembre 2011
06	Settembre 2011
Progettista:

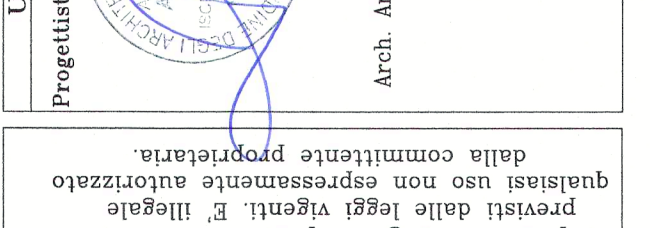

Arch. Antonio Russo

Collaboratore alla progettazione:

Geom. Antonio Andreoli


















