



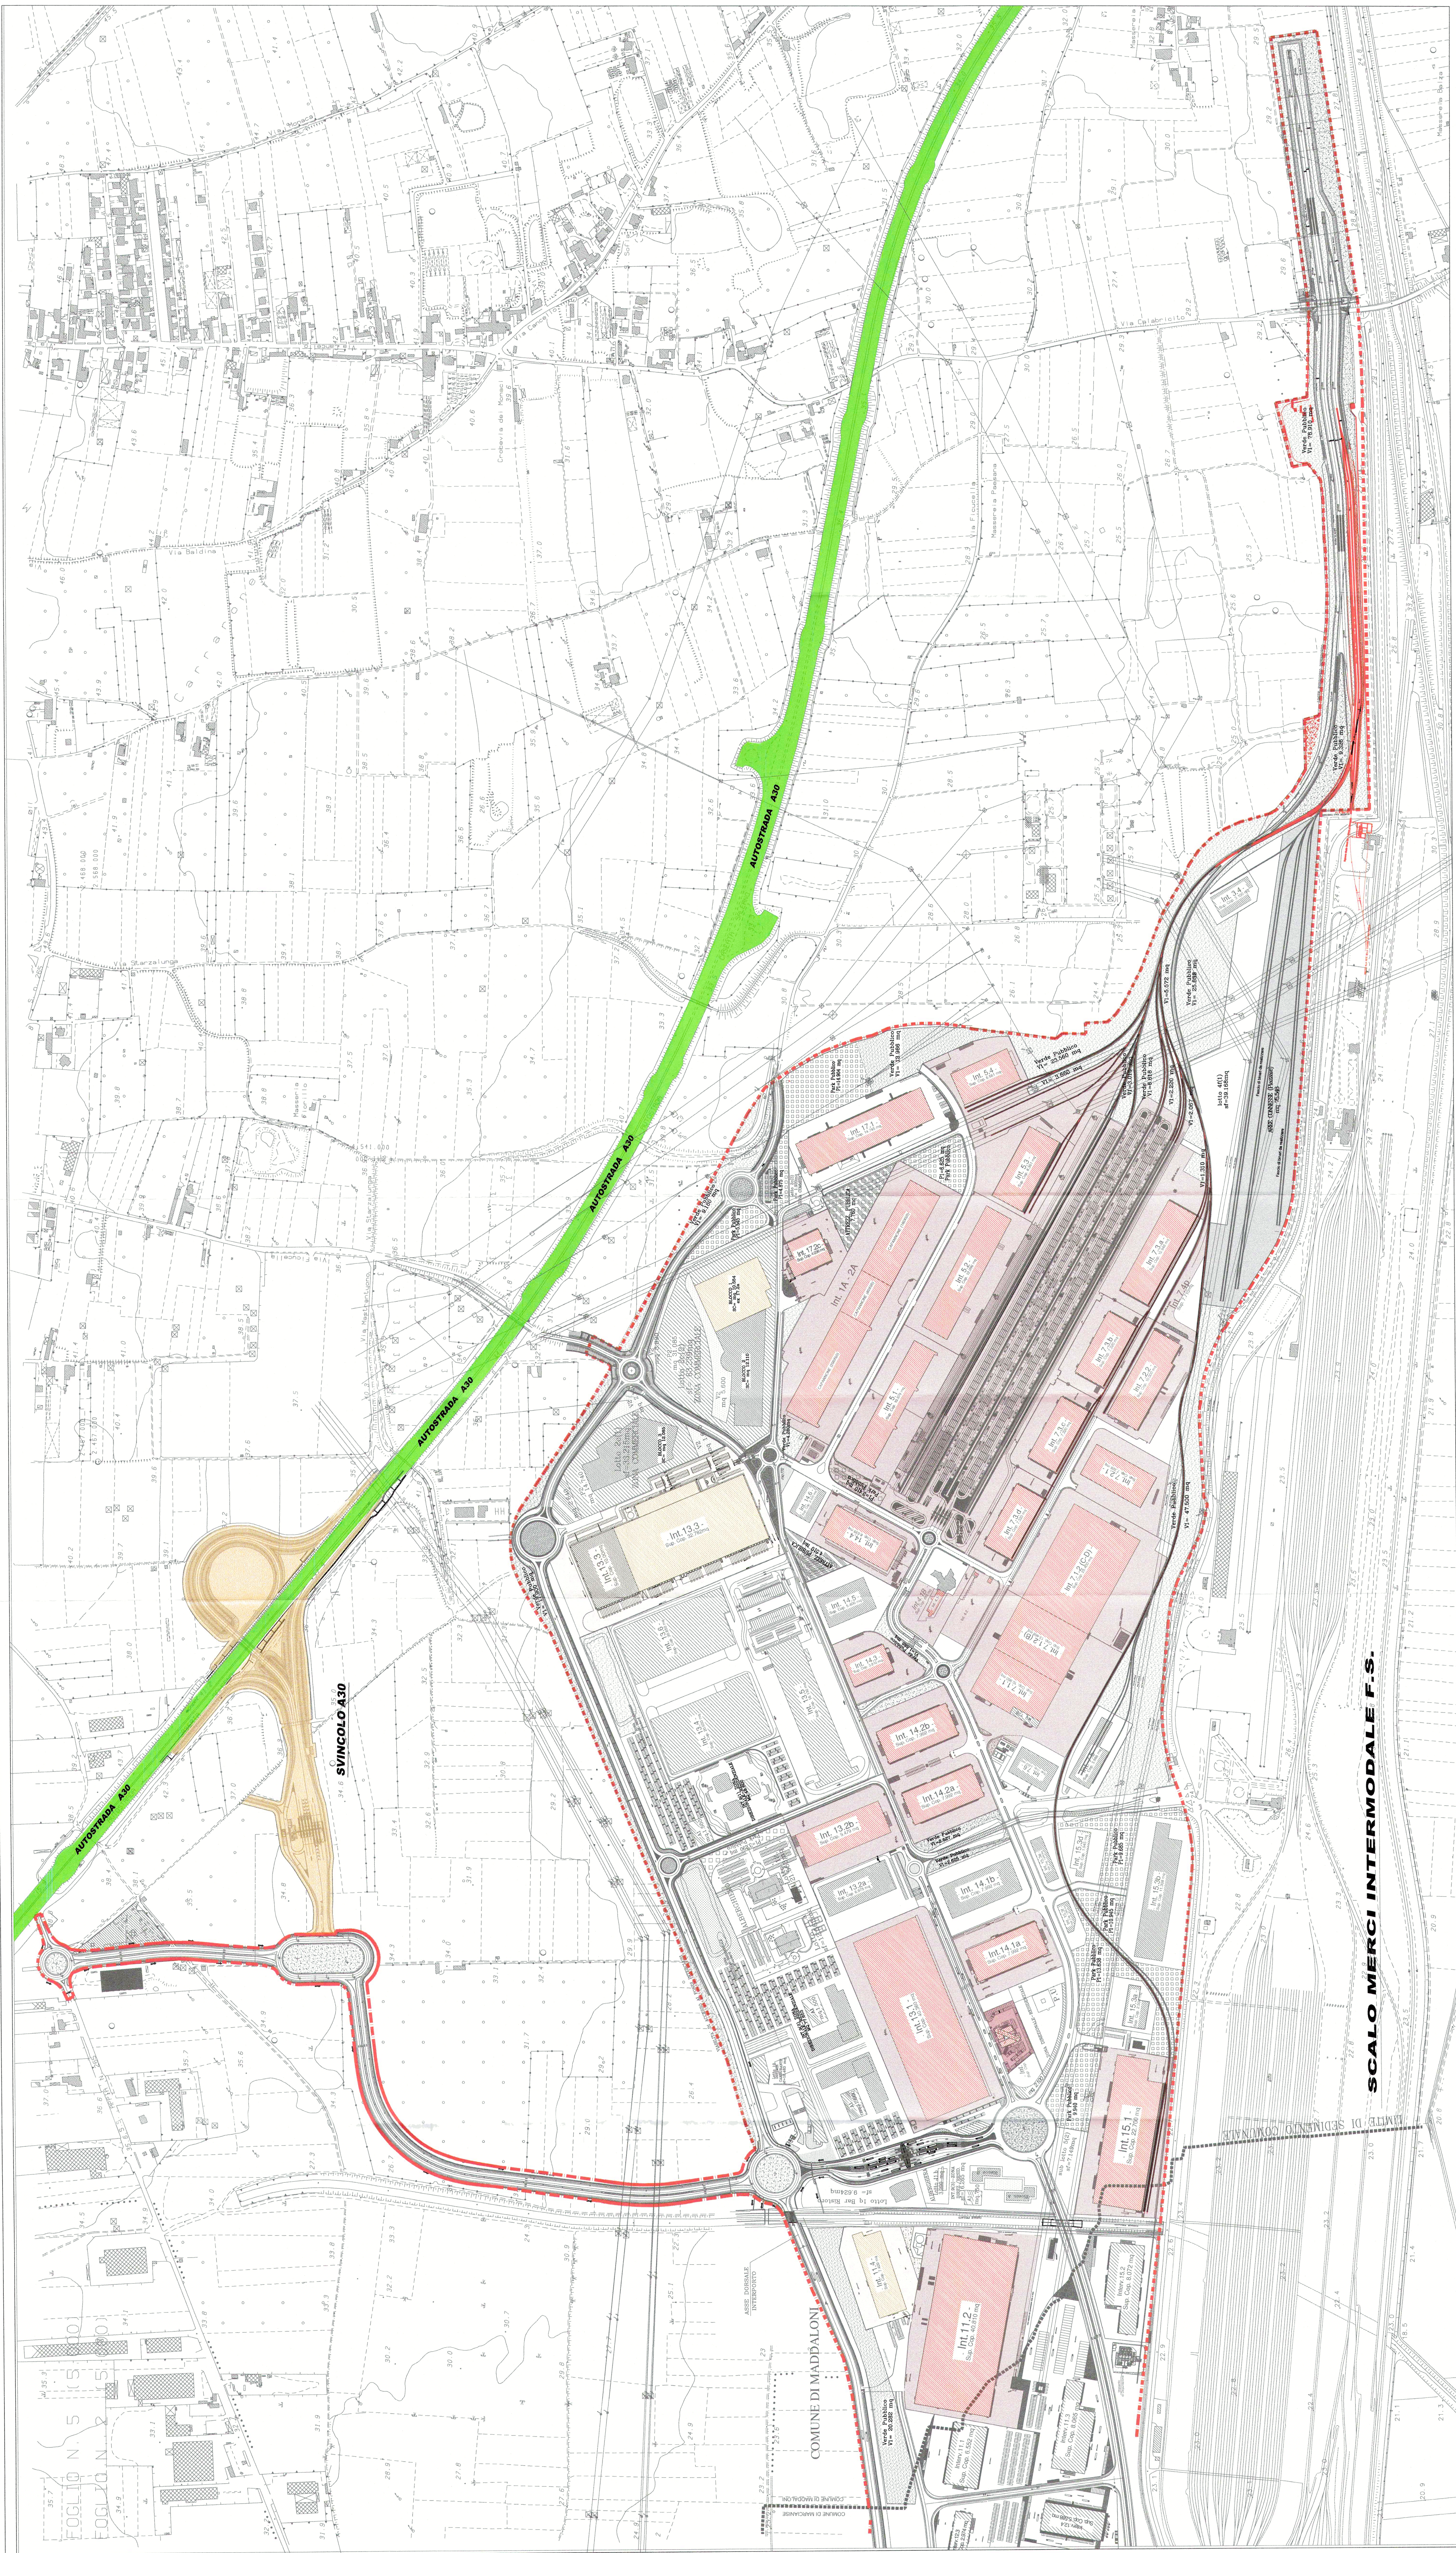

LEGENDA

- OPERE AUTORIZZATE E REALIZZATE
- OPERE AUTORIZZATE E IN CORSO DI REALIZZAZIONE
- IPOTESI DI OPERE DA REALIZZARE

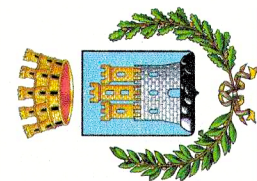

COMUNE DI MADDALONI
PROVINCIA DI CASERTA

PIANO URBANISTICO ATTUATIVO

DELL' AREA INTERPORTUALE RICADENTE NEL SEDIMENTO DEL
COMUNE DI MADDALONI

IL COMMITTENTE:



INTERPORTO SUD EUROPA SPA

- 3 MAR 2023

ALL.

Cell. 01

F. 500

PROGETTO DEFINITIVO

Titolo Tavola: PIANO - VOLUMETRICO GENERALE DI P. U. A.

N. Rev.	Data	Causale della Revisione	N. Rev.	Revisioni elaborate
01	Marzo 2010	Modifiche della localizzazione planimetrica delle superfici - art.20		
02	Novembre 2010	Aggiornamento recinzione intermodale		
03	Marzo 2011	Modifica planimetria ingresso area intermodale		
04	Gennaio 2012	Modifiche della localizzazione planimetrica delle superfici - art.20		
05	Settembre 2013	Modifiche della localizzazione planimetrica delle superfici - art.20		
06	Settembre 2016	Modifiche della localizzazione planimetrica delle superfici - art.20		
07	Ottobre 2016	Modifiche in rispetto della nota del 17.10.2016 Comune di Maddaloni sulla recinzione		
08	Gennaio 2017	Modifiche della localizzazione planimetrica delle superfici - art.20		
09	Settembre 2022	Integrazione Faberri re.09		
09bis	Gennaio 2023	Integrazione Faberri re.09		
09bis	Febbraio 2023	Modifiche in rispetto della nota del 23.02.2023 Comune di Maddaloni sulla recinzione		

Progettista:		Collaboratore alla progettazione:		Codice commessa:		Approvazione D.T.	
Geom. Antonio Andreozzi		Direttore dei lavori		140 MAD		Accettato Sud Europa S.p.A.	
Copyright:		I.S.E. S.p.A.					
Data:		Settembre 2016				Scala elaborato:	
CODICE ELABORATO		Commissa		Face		1/5000	
Numero tavola		Rev.					
MD		D		CE		06 - 100	

Il presente disegno è protetto nei termini
qualsiasi uso non espressamente autorizzato
dalla committenza proprietaria.

SCALO MERCI INTERMODALE F.S.