



SEZIONE B-B'




SEZIONE A-A'

 


SEZIONE C-C'

 

SEZIONE D-D'

 

SEZIONE E-E'

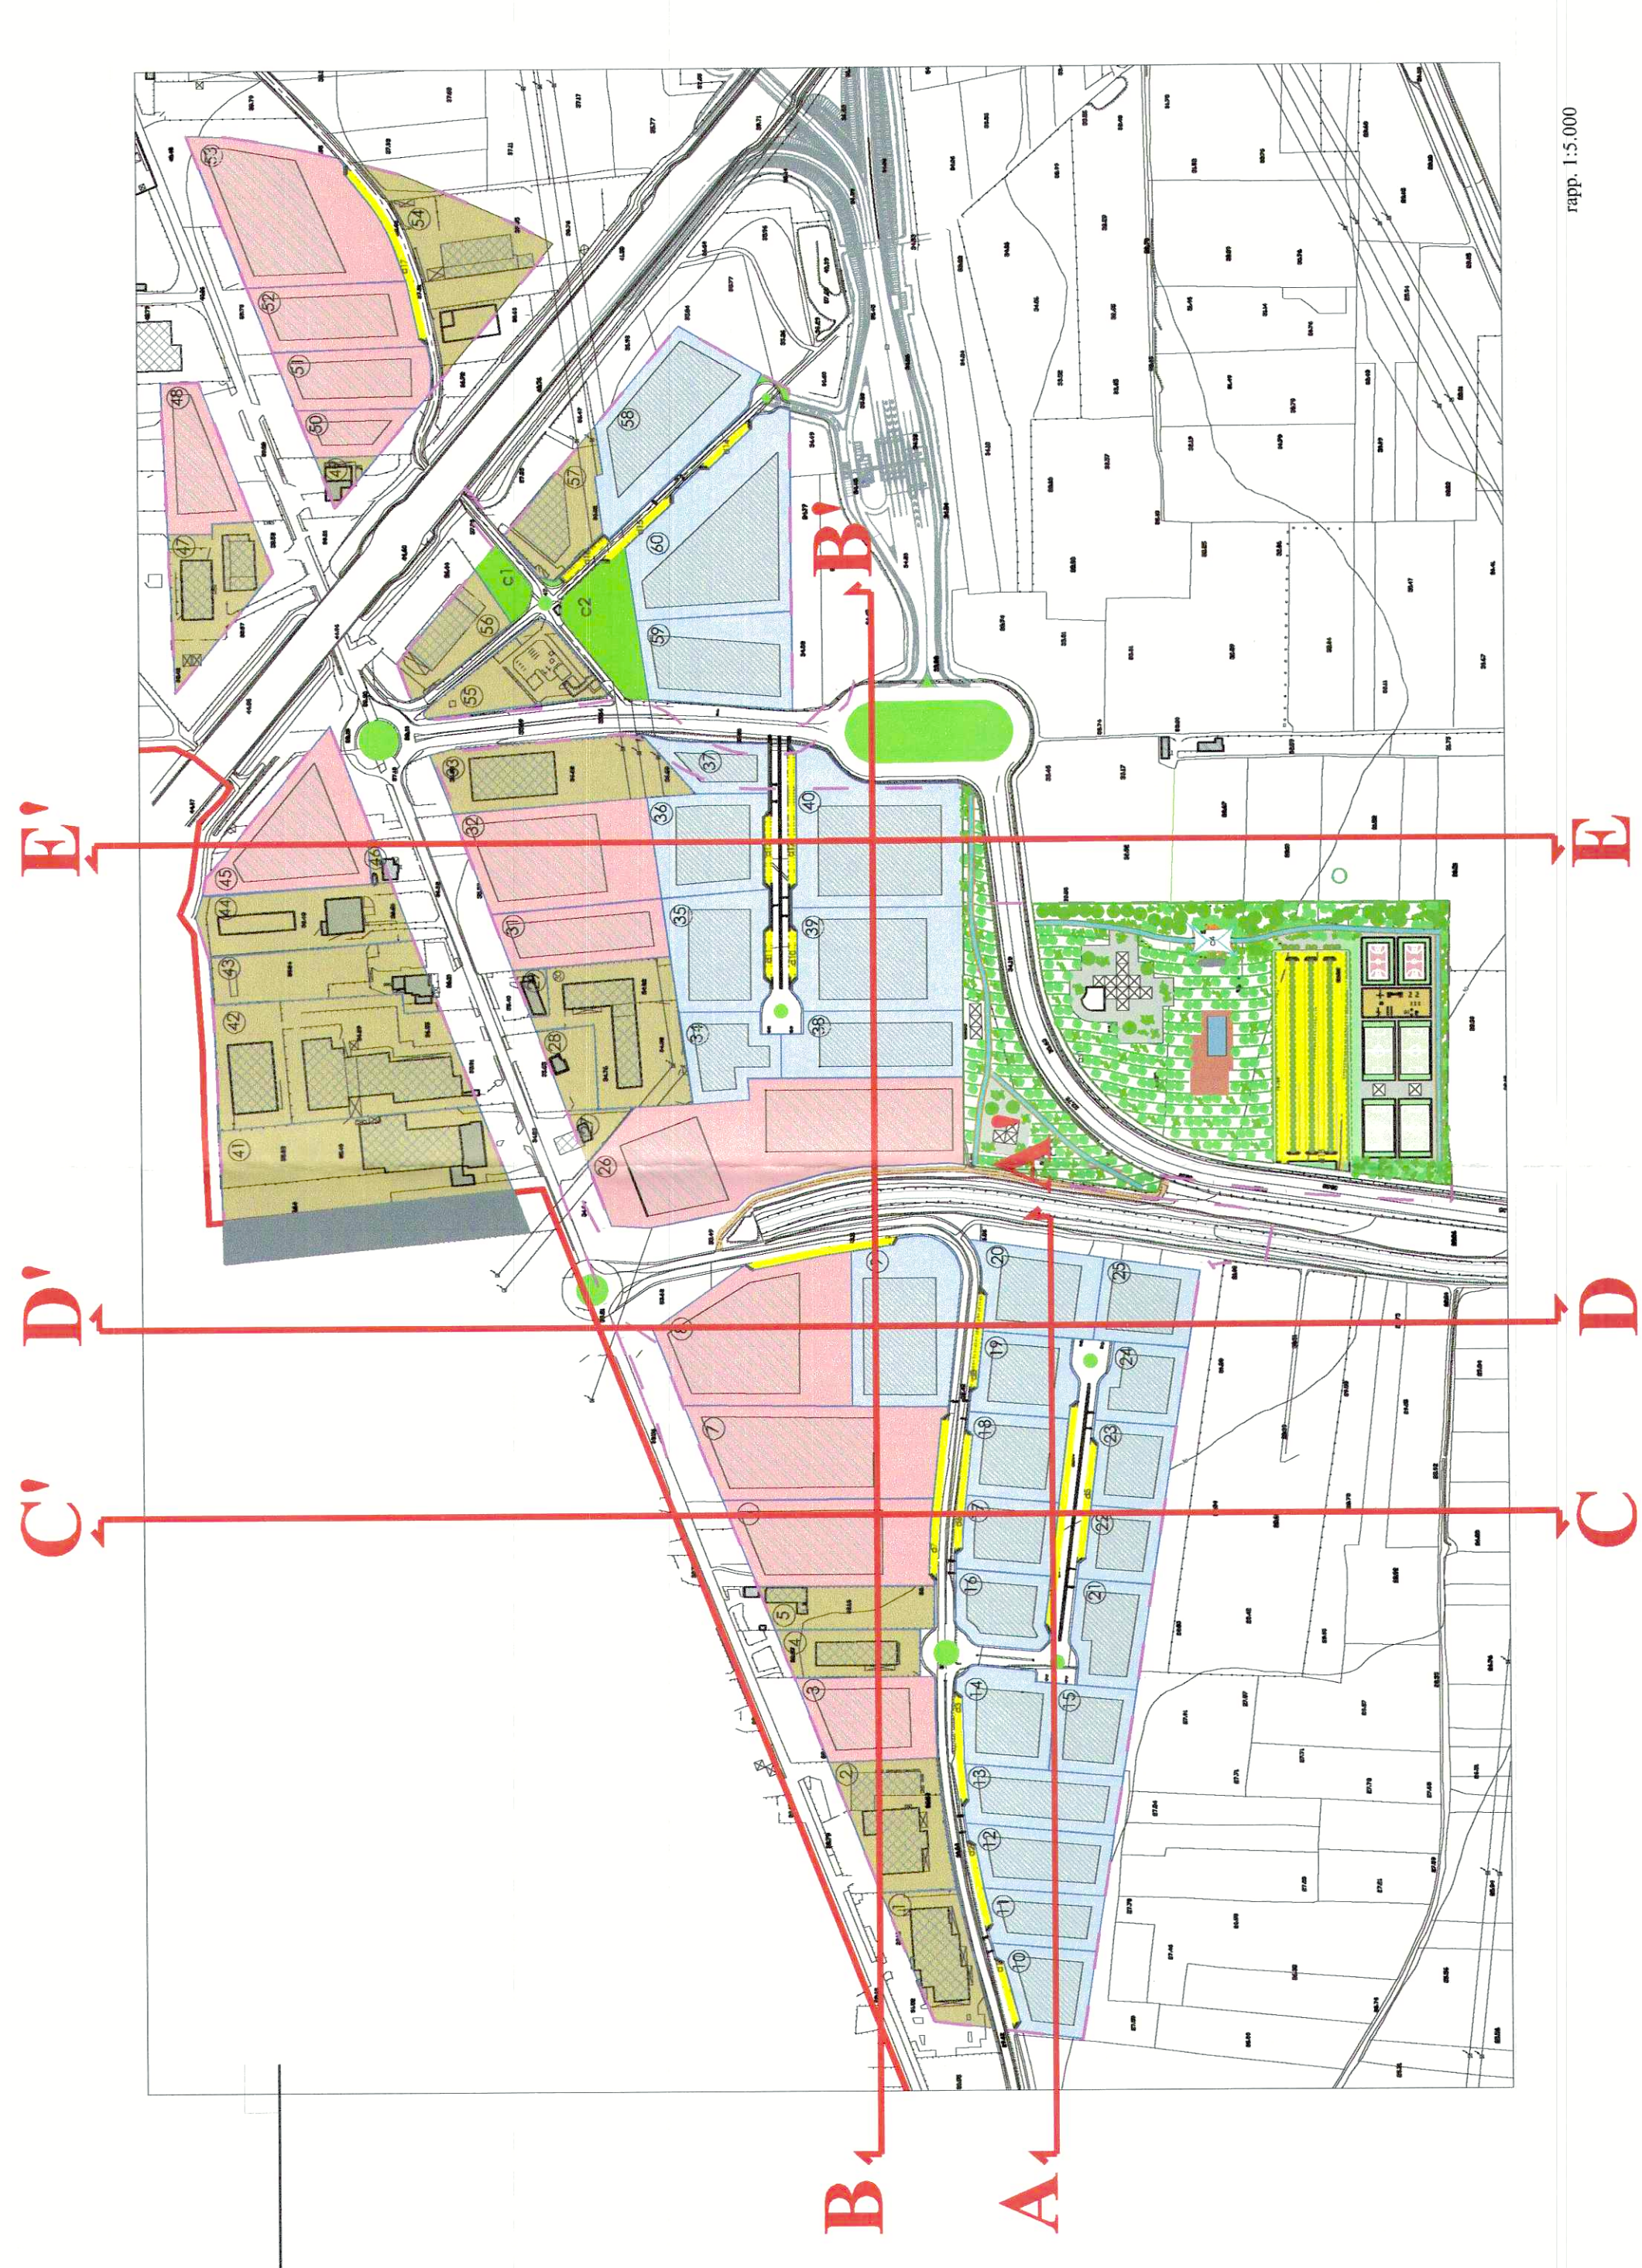

COMUNE DI MADDALONI
(Caserta)



VARIANTE
PIANO URBANISTICO ATTUATIVO (PUA)
(APPROVATO CON DELIBERA DI C.C. N.200 DEL 15/09/2011)
INSEDIAMENTI PRODUTTIVI

TAVOLA
11
SCALA
1:500
Profili

PROGETTISTA
ARCH. GIUSEPPE PALLESANDRO
AUT. REG. CASERTA 29293
04/10/2022

Il Responsabile del Procedimento
ING. PIETRO CORREA
Assessore delegato
ARCH. GIUSEPPE PALLESANDRO

COLLABORATORI
ARCH. GIUSEPPE PALLESANDRO
ARCH. MANUELLA COLABARO (collaboratore informatico)

DATA
04/10/2022