

LEGENDA

- Superficie territoriale interessata
- Confine comunale
- Lotto già edificato
- Area di intervento


Schema impianti


Condotta esistente

- Rete fognaria
- Rete idrica
- Elettrodotti


Condotta di progetto

- FOGNARIA
- IDRICA
- IRRIGAZIONE
- ELETTRICA
- PUBBLICA ILLUMINAZIONE

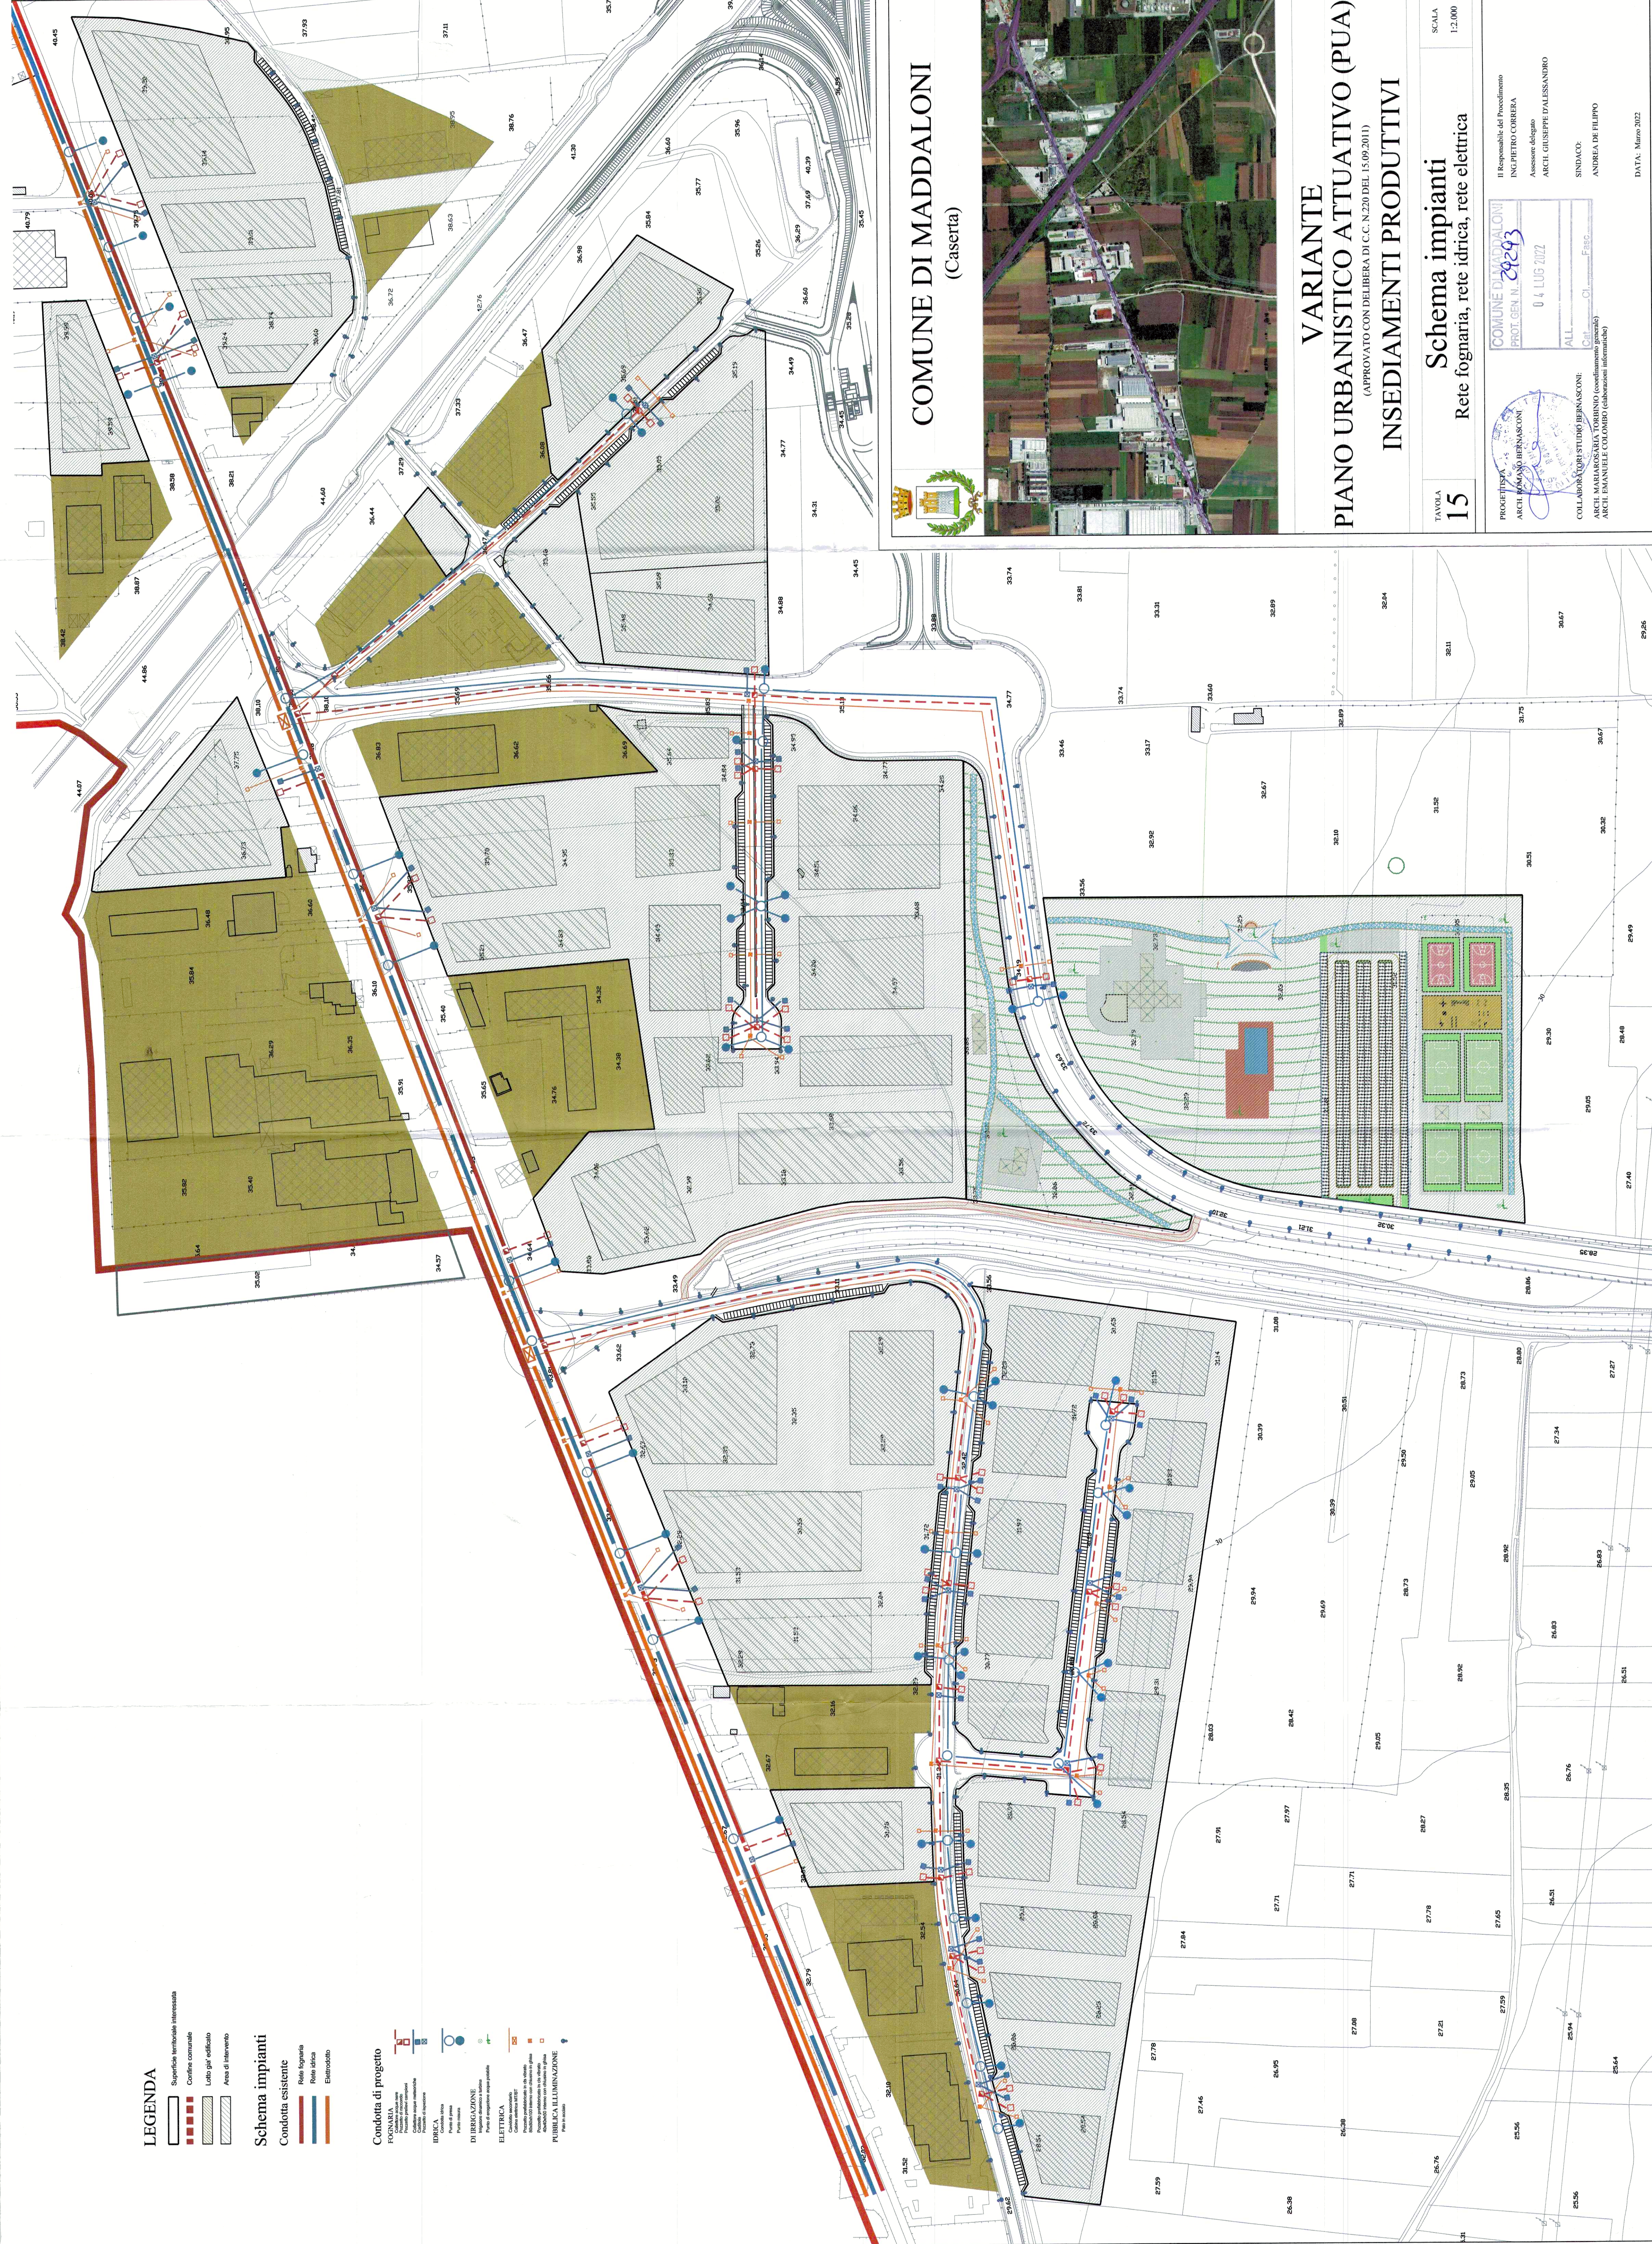

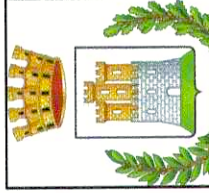

COMUNE DI MADDALONI
(Caserta)

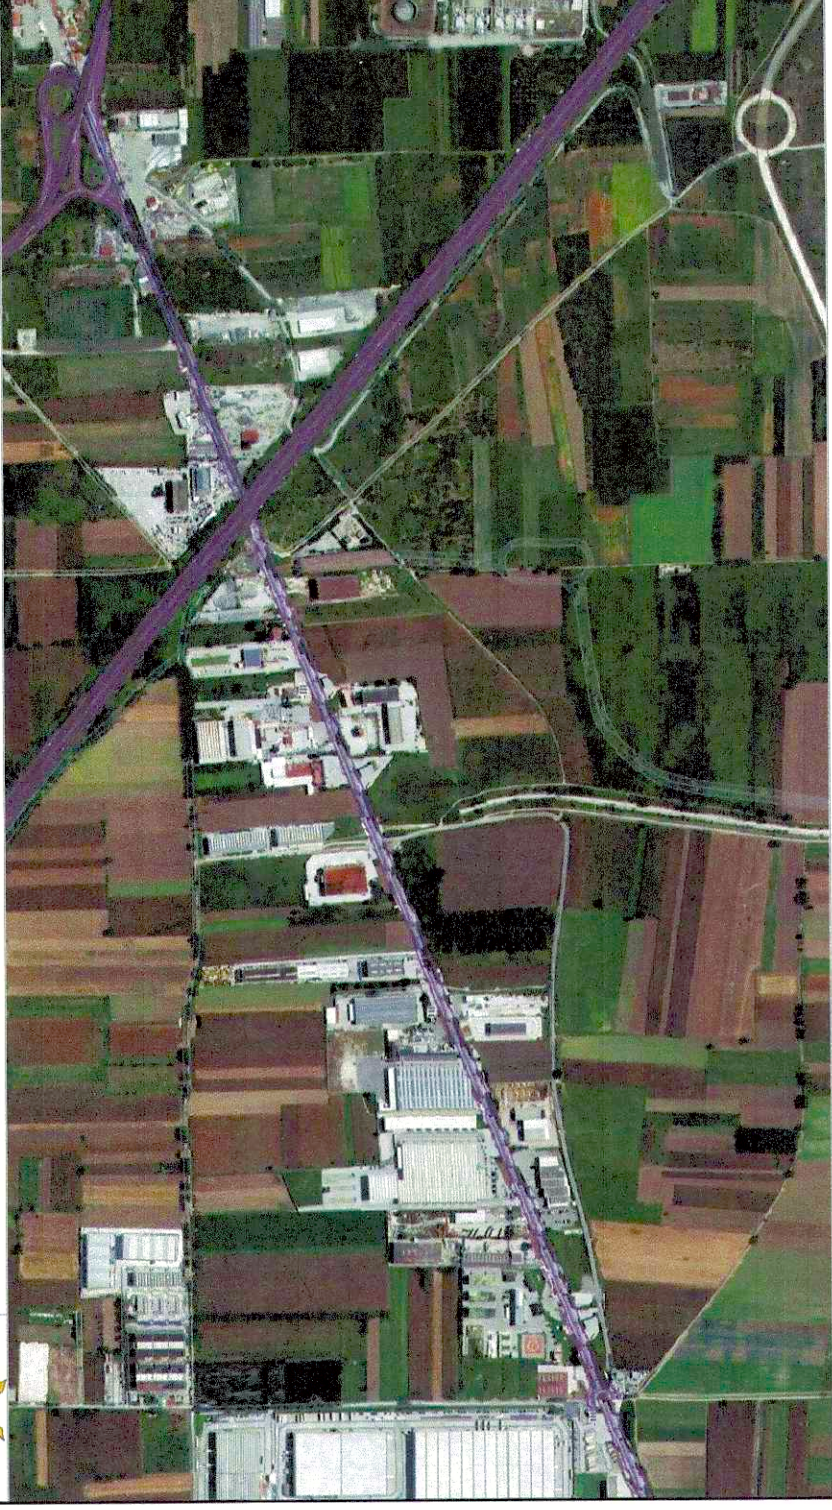

VARIANTE
PIANO URBANISTICO ATTUATIVO (PUA)
(APPROVATO CON DELIBERA DI C.C. N.220 DEL 15/09/2011)
INSEDIAMENTI PRODUTTIVI

TAVOLA
15
Schema impianti
Rete fognaria, rete idrica, rete elettrica



PROGETTISTA
ARCH. MASSIMO BERNASCONI
04 LUG 2022
FREC

Il Responsabile del Procedimento
ING. PIETRO CORRERA
Assessore delegato
ARCH. GIUSEPPE D'ALESSANDRO
SINDACO
ANDREA DE FILIPPO
DATA: Marzo 2022